


ŘEZ D-D

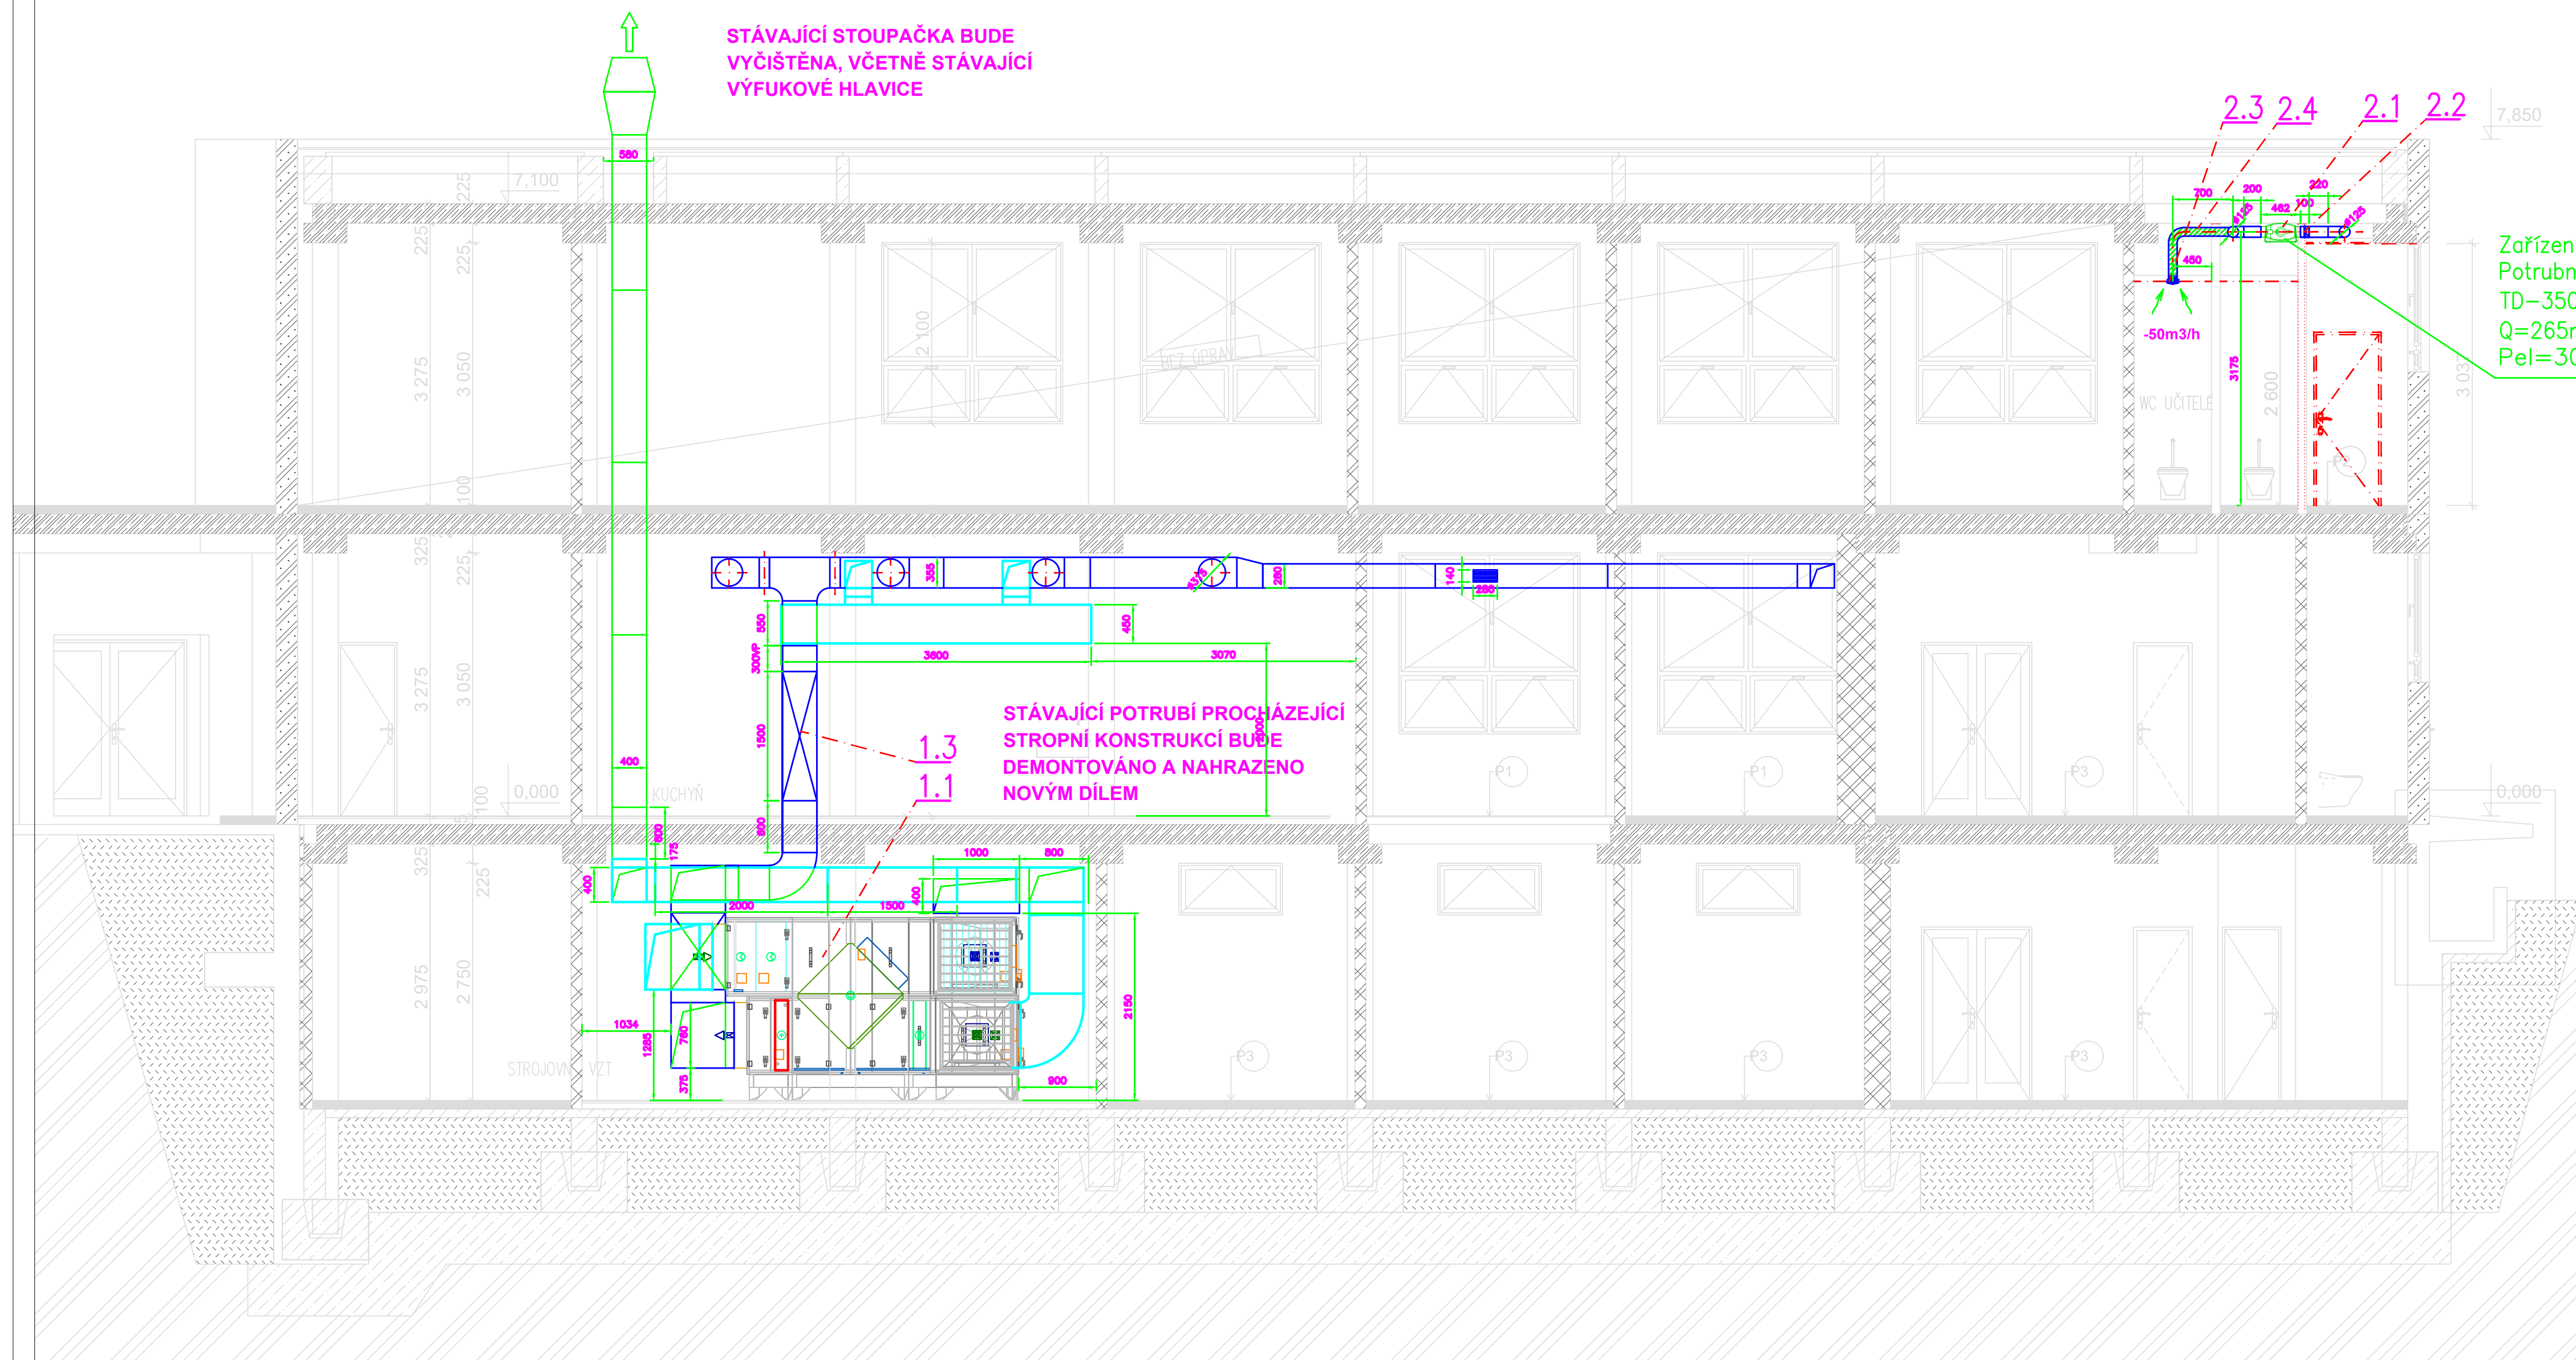

Zařízení č.2
Potrubní ventilátor
TD-350/125 SILENT
Q=265m³/hod
Pel=30W, 230V

Poznámka:

MNOŽSTVÍ VZDUCHU PŘÍVOD/ODVOD m3/hod

**DODAVATEL STAVBY ZAJISTÍ ZHOVENÍ VŠECH PROSTUPŮ V
OBVODOVÝCH STĚNÁCH, PŘÍČKÁCH A NÁSLEDNÉ DOZDĚNÍ DO
PŮVODNÍHO STAVU**

**KONEČNÁ POLOHA VZT POTRUBÍ BUDE URČENA PŘI MONTÁŽI V
KOORDINACI SE S INSTALACEMI VEDENÝMI POD STROPEM
STROJOVNY VZDUCHOTECHNIKY**

KONEČNÁ POLOHA PŘÍVODNÍCH TEXTILNÍCH VÝUSTÍ BUDE
URČENA PŘI MONTÁŽI V NÁVAZNOSTI NA OSVĚTLENÍ V PROSTORU
VARNY
VZT POTRUBÍ VEDENÉ VE VENKOVNÍM PROSTORU BUDE TEPELNĚ
IZOLOVÁNO SAMOLEPÍCÍ KAUKČOVOU IZOLACÍ V tl.40 mm A
NÁSLEDNĚ OPLEČOVÁNO A PLECHEM

**NEDÍLNOU SOUČÁSTÍ VZDUCHOTECHNIKY JE SYSTÉM MĚŘENÍ A
REGULACE, KTERÝ ZAJISTÍ CHOD A OVLÁDÁNÍ SYSTÉMU DLE
POŽADAVKU ZAŠKOLENÉ OBSLUHY**

Při montáži rozvodů dodržovat montážní pokyny pro omezení přenosu hluku do konstrukce.

Prostupy rozvodů konstrukcemi - pružný průchod stavební konstrukci, otvor větší o 25 mm, spára vyplněna pružným materiálem s dotěsněním trvale pružným tmelem.

Utěsnění prostupů mezi jednotlivými požárními úseky bude provedeno např. výrobky Hilti, odolnost dle PBŘ.

Polohy prístupů nutno koordinovat s projekty specialistů.

Nedílnou součástí je technická zpráva a PBR.

POŘ.Č.	DATUM	POPIS ZMĚNY	PROJEKTANT	ZODPOVĚDNÝ PROJEKTANT	SCHVÁLIL
REVIZE					

PROJEKTANT		ZOPOVEDÝVÝ PROJEKTANT		SCHVÁL	
Karel Kubínek		Vlastimil Šatra		Ing. Martin Hejl	
 CH PROJEKT PUZEN, s.r.o. 312 02 Puzen, Roudnická 70a Tel: 377 43 44 11 Fax: 377 43 44 79					
MÍSTO STAVBY: p.č. st 343, k.ú. Přímda					
INVESTOR: Město Přímda, náměstí Republiky 112, Přímda 348 06					
STAVBA: ZŠ Přímda - stavební úpravy stravovacího pavilonu, odlučovač tuků				FORMÁT	
PS: D.1.4.c Vzduchotechnika				DATUM	
				05/2020	
				STUPĚN	
D.1.4.c Vzduchotechnika				DPS	
				ČÍSLO ZAKÁZKY	
				020006Z	
NÁZEV: ŘEZ D-D				MĚŘÍTKO	
				1:50	
ARCHIVNÍ ČÍSLO:				020006Z-D.1.4a-07	