


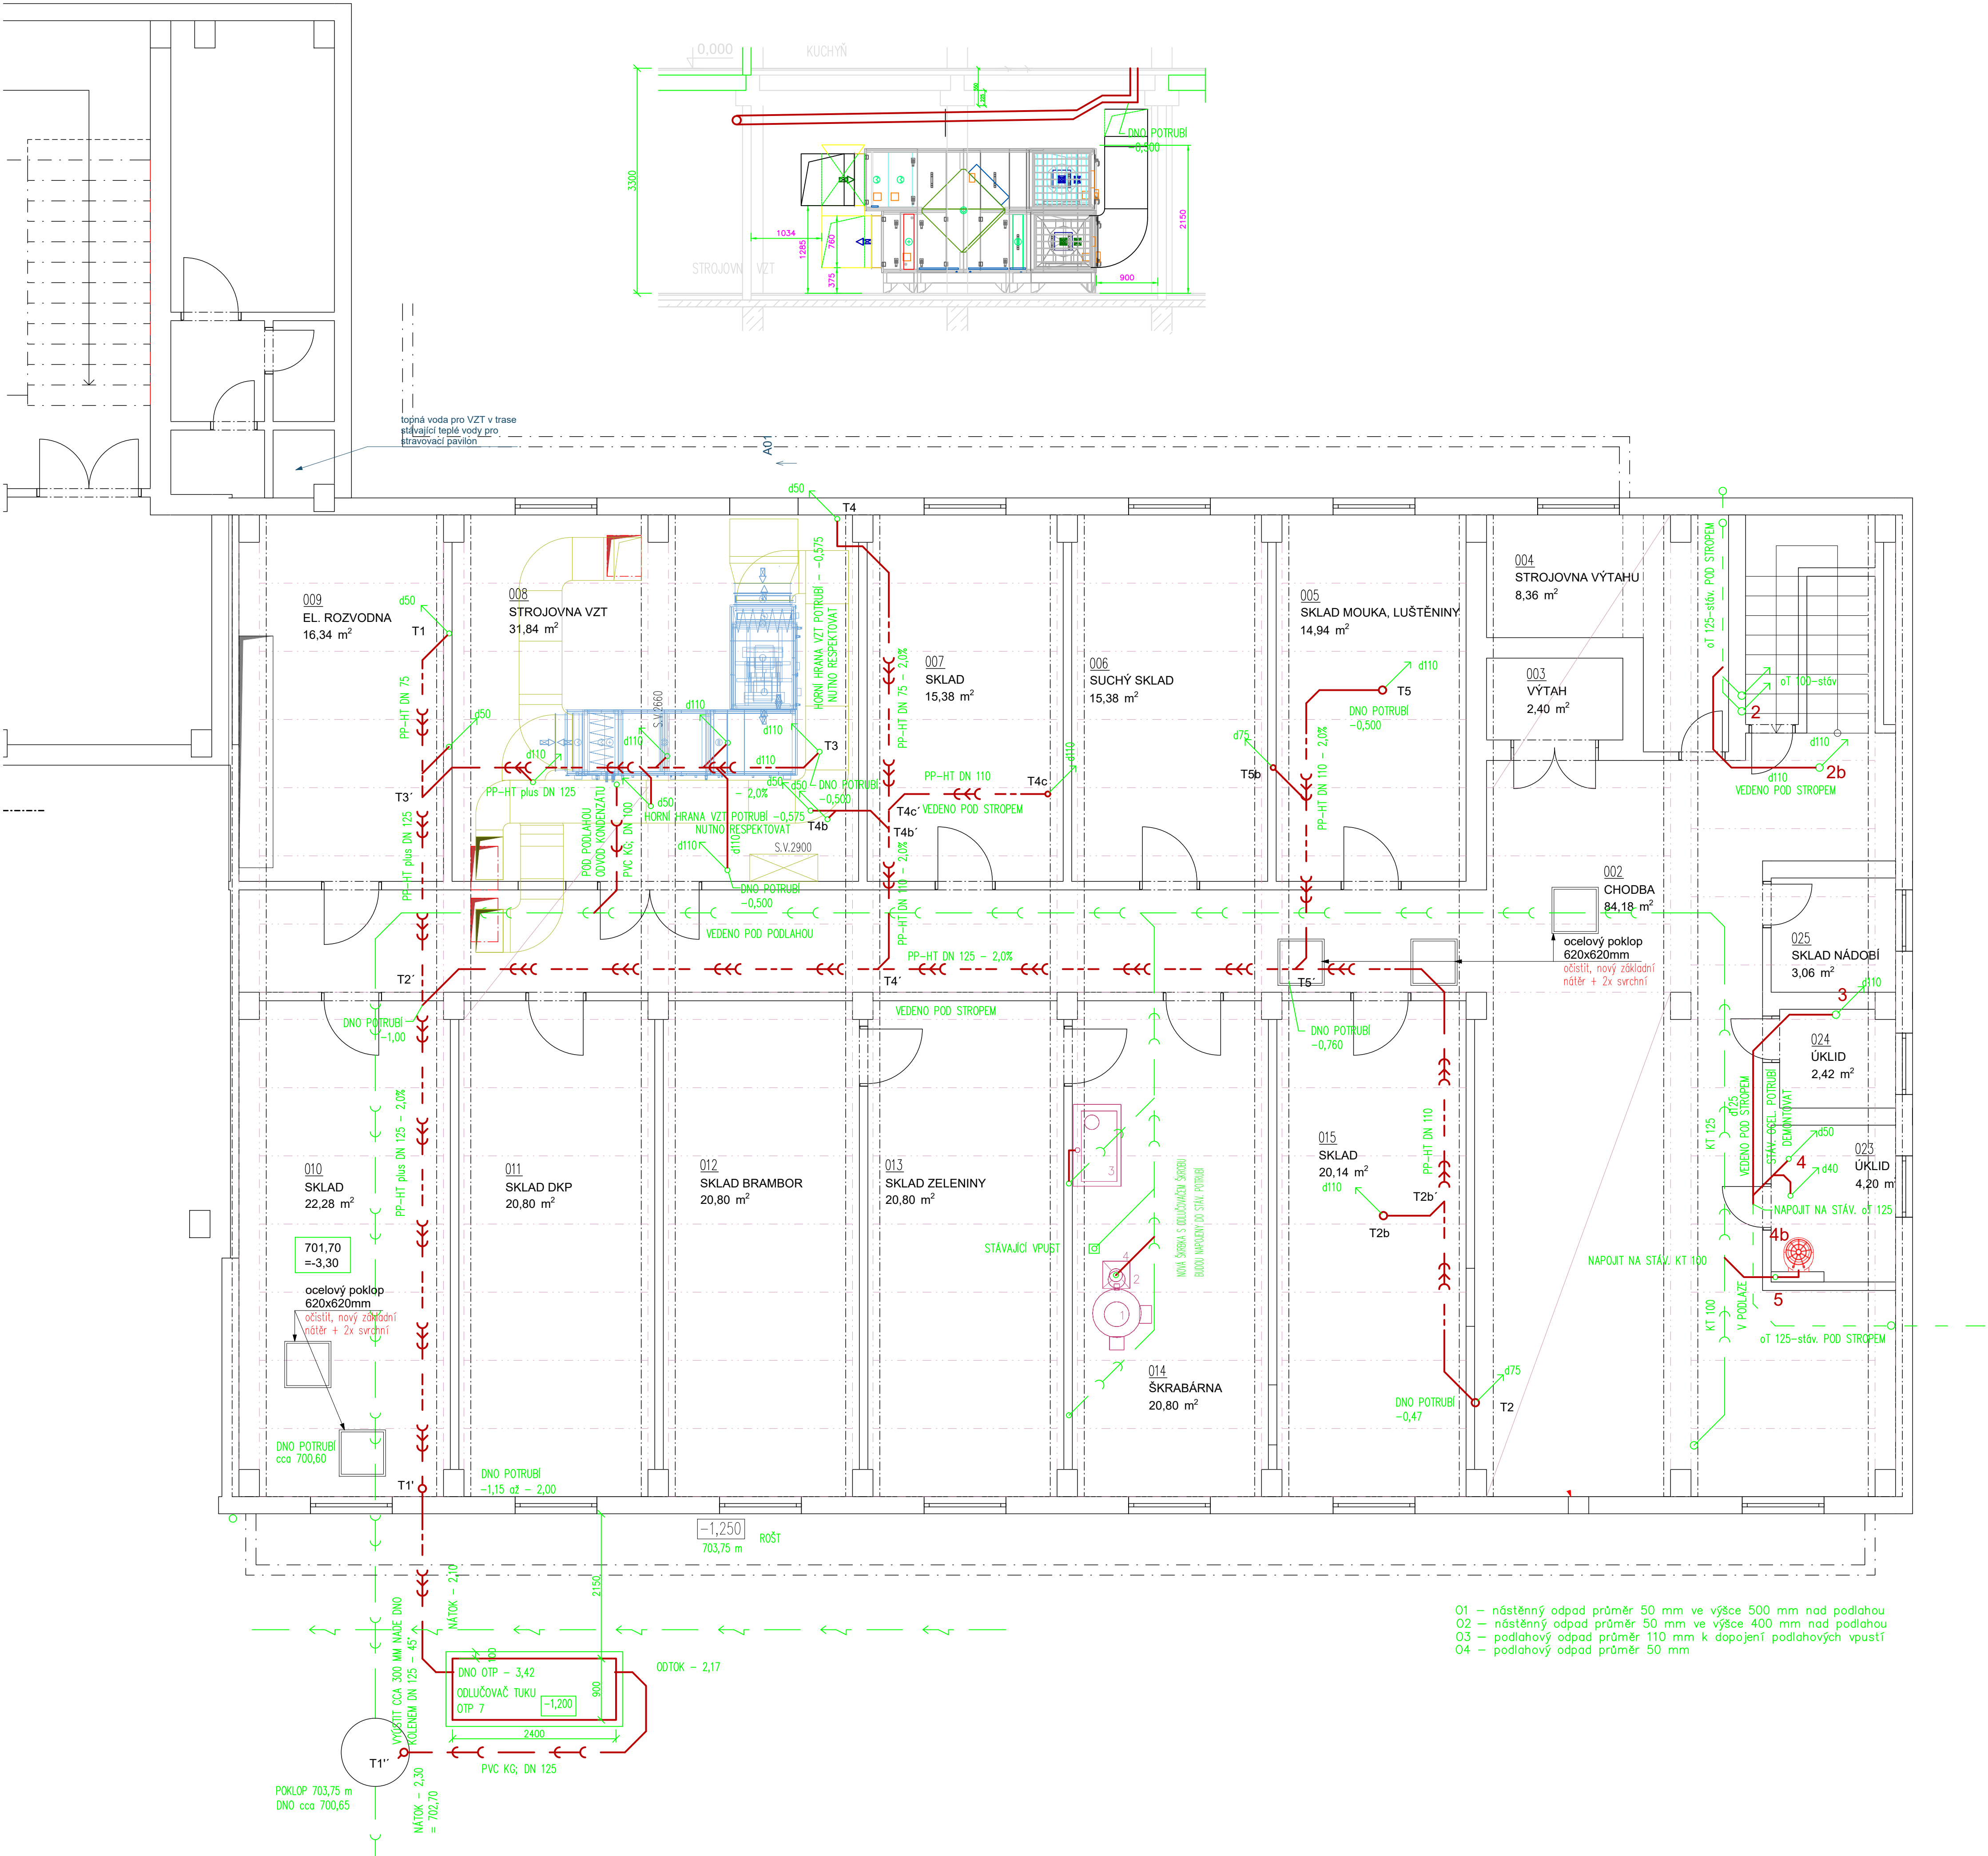

LEGENDA ROZVODŮ :

NOVÉ

- >>>--- KANALIZACE TUKOVÁ
- >>>--- KANALIZACE SPLAŠKOVÁ

STÁVAJÍCÍ

- >>>--- KANALIZACE TUKOVÁ
- >>>--- KANALIZACE SPLAŠKOVÁ

- 01 - nástěnný odpad průměr 50 mm ve výšce 500 mm nad podlahou
- 02 - nástěnný odpad průměr 50 mm ve výšce 400 mm nad podlahou
- 03 - podlahový odpad průměr 110 mm k dopojení podlahových vpustí
- 04 - podlahový odpad průměr 50 mm

POR.Č.	DATUM	POPIS ZMĚNY	PROJEKTANT	ZODPOVĚDNÝ PROJEKTANT	SCHVÁLIL
REVIZE					
PROJEKTANT			ZODPOVĚDNÝ PROJEKTANT		SCHVÁLIL
Václav HERCIK			Ing. Martin HEJL		
MÍSTO STAVBY: p.č. st 343, k.ú. Přimda			 CH PROJEKT PŘEŽEN, s.r.o. 312 Písek, Revoluční 56a Tel: 377 43 44 11 Fax: 377 43 44 79		
INVESTOR: Město Přimda, náměstí Republiky 112, Přimda 348 06					
STAVBA:	ZŠ Přimda - stavební úpravy stravovacího pavilonu, odlučovač tuků		FORMAT		6 A4
	D.1.4a Zdravotně technické instalace		DATUM		05/2020
PS:			STUPEŇ		DPS
			ČÍSLO ZAKÁZKY		020006Z
			MĚŘITKO		1:50
NÁZEV:	PÚDORY 1. PP - KANALIZACE		ARCHIVNÍ ČÍSLO:		D.1.4.a - 01