


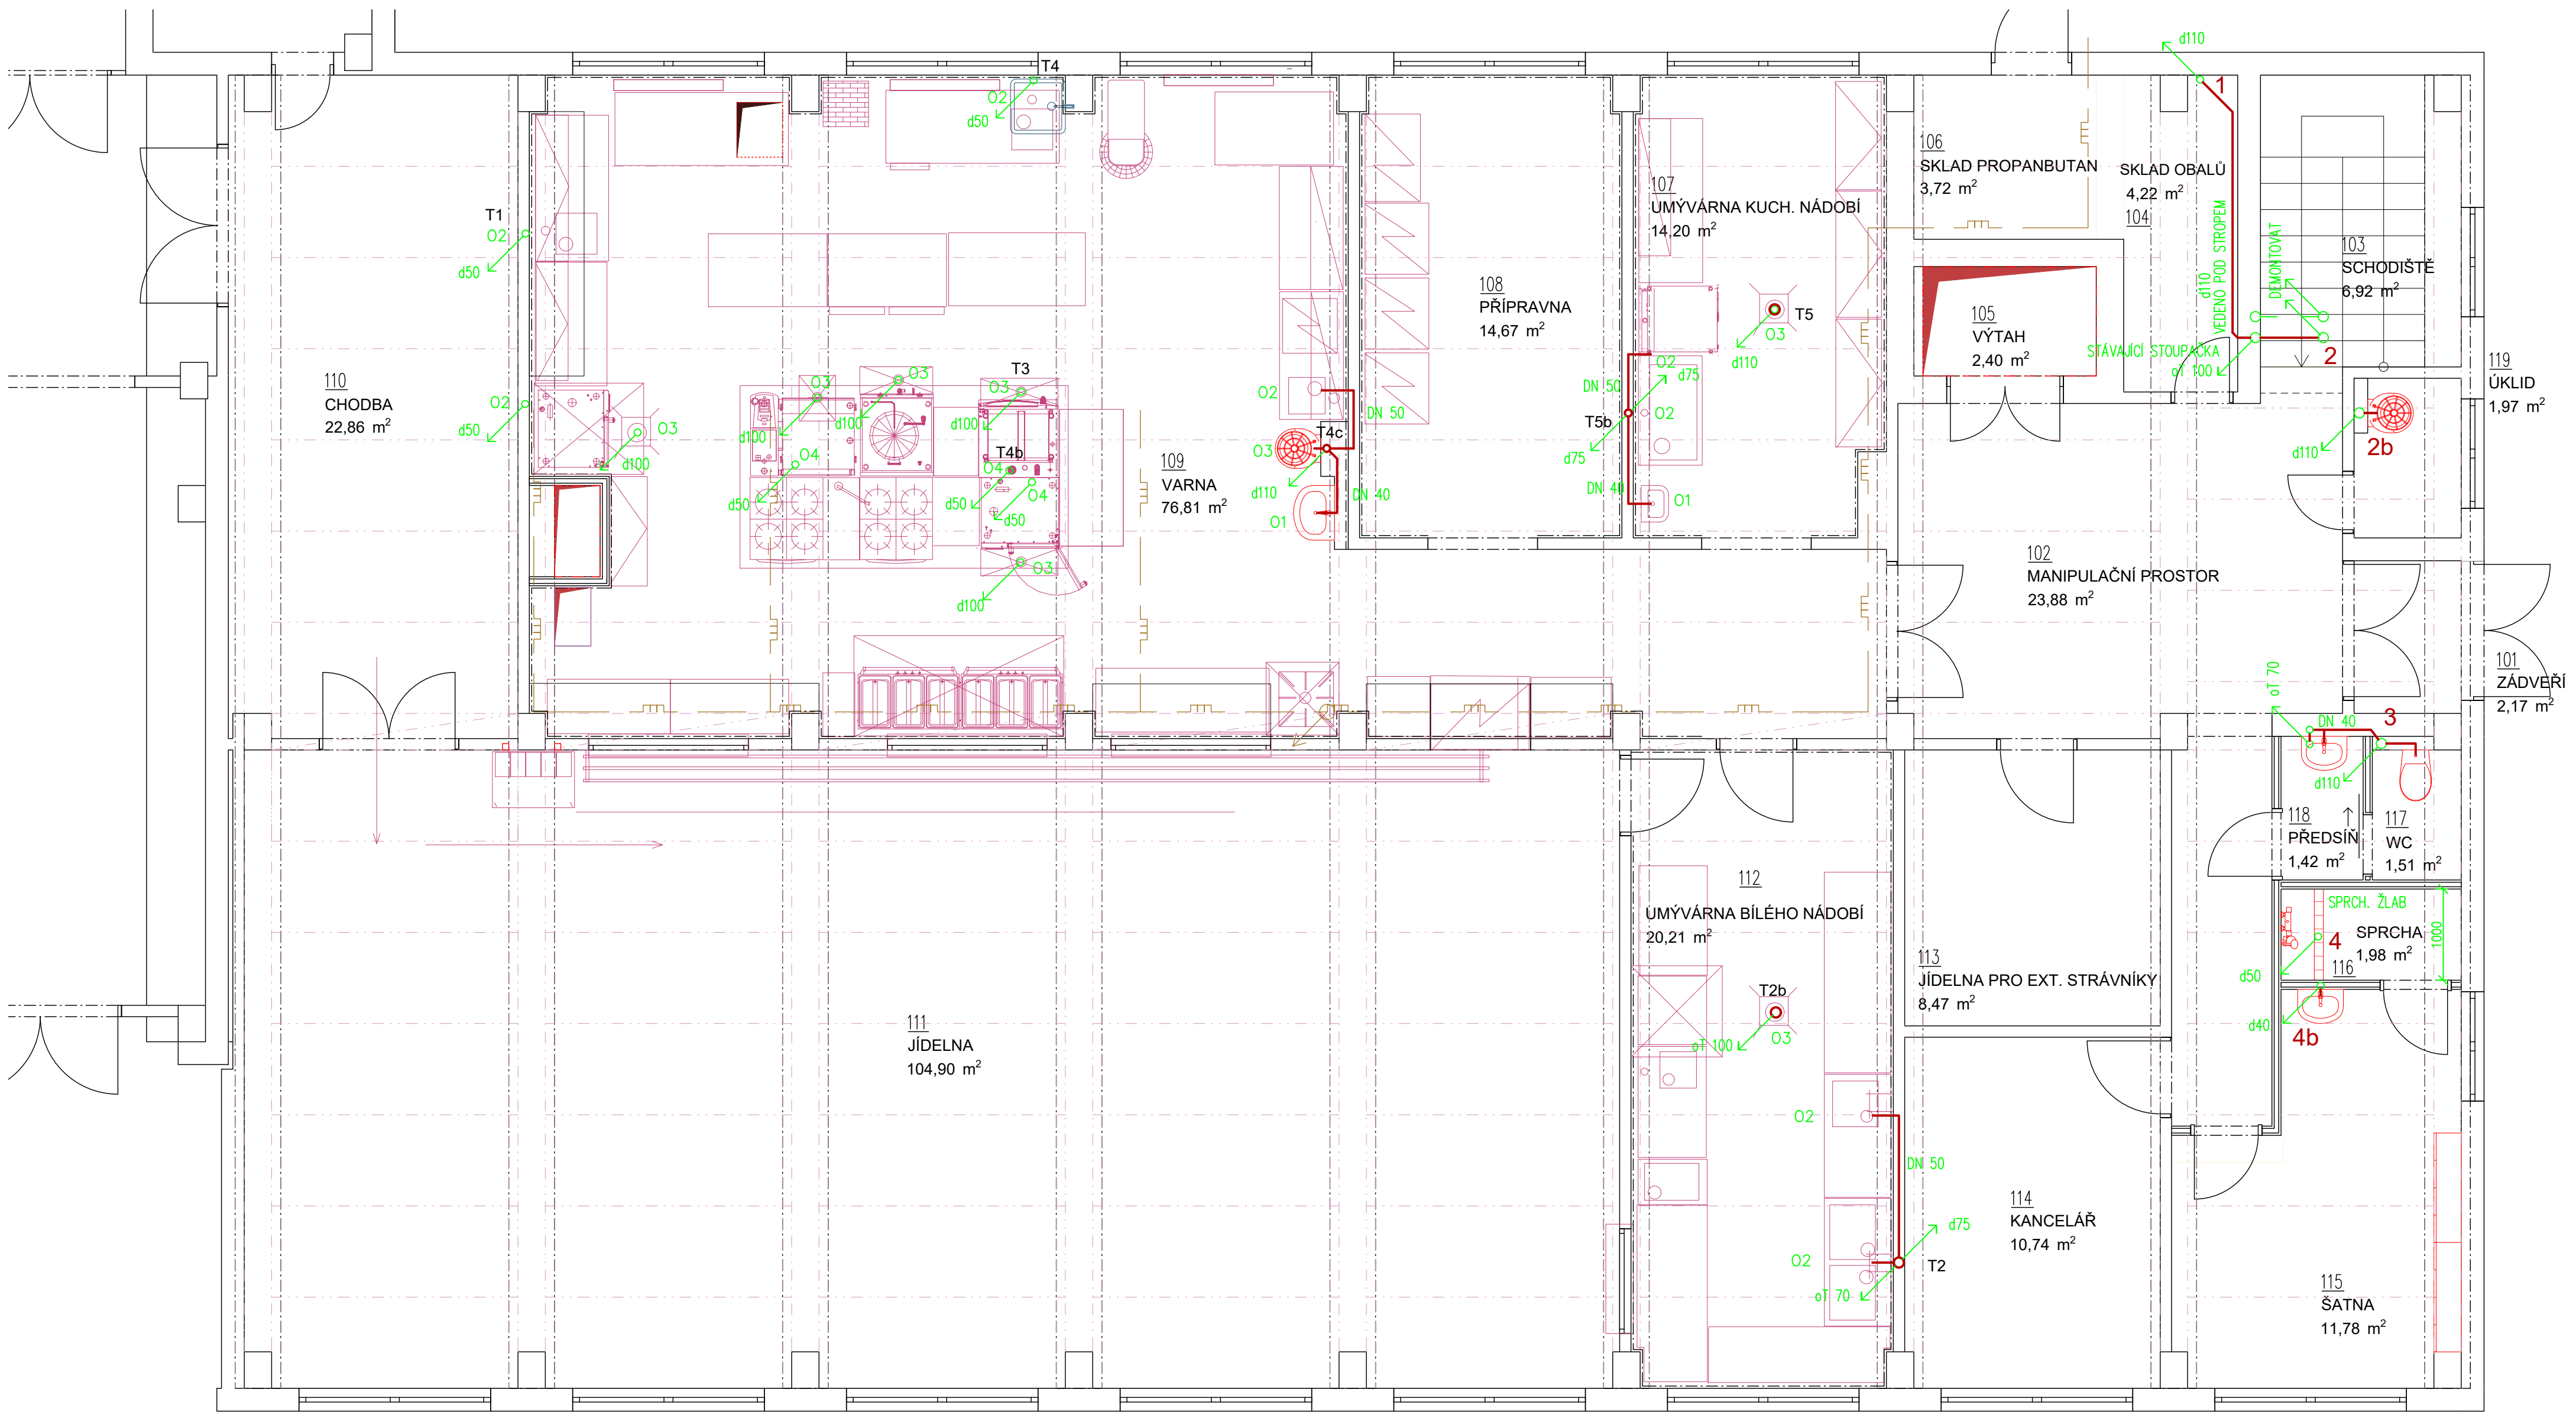

- O1 – nástěnný odpad průměr 50 mm ve výšce 500 mm nad podlahou
O2 – nástěnný odpad průměr 50 mm ve výšce 400 mm nad podlahou
O3 – podlahový odpad průměr 110 mm k dopojení podlahových vpustí
O4 – podlahový odpad průměr 50 mm

LEGENDA ROZVODŮ :

NOVÉ

KANALIZACE

POŘ.Č.	DATUM	POPIS ZMĚNY	PROJEKTANT	ZODPOVĚDNÝ PROJEKTANT	SCHVÁLIL
REVIZE					
PROJEKTANT		ZODPOVĚDNÝ PROJEKTANT		SCHVÁLIL	
Václav HERCIK		Ing. Martin HEJL			
MÍSTO STAVBY : p.č. st 343, k.ú. Přimda					
INVESTOR : Město Přimda, náměstí Republiky 112, Přimda 348 06					
STAVBA : ZŠ Přimda - stavební úpravy stravovacího pavilonu, odlučovač tuků					
PS: D.1.4a Zdravotně technické instalace					
NÁZEV : PŮDORYS 1. NP - KANALIZACE					

		
CH PROJEKT PLZEŇ, s.r.o.		
312 02 Plzeň, Revoluční 56a		
Tel.: 377 43 44 11 Fax: 377 43 44 79		
FORMÁT	6 A4	VÝTISK Č.
DATUM	05/2020	
STUPEŇ	DPS	
ČÍSLO ZAKÁZKY	020006Z	
MĚŘÍTKO	1:50	
ARCHIVNÍ ČÍSLO : D.1.4.a - 02		