


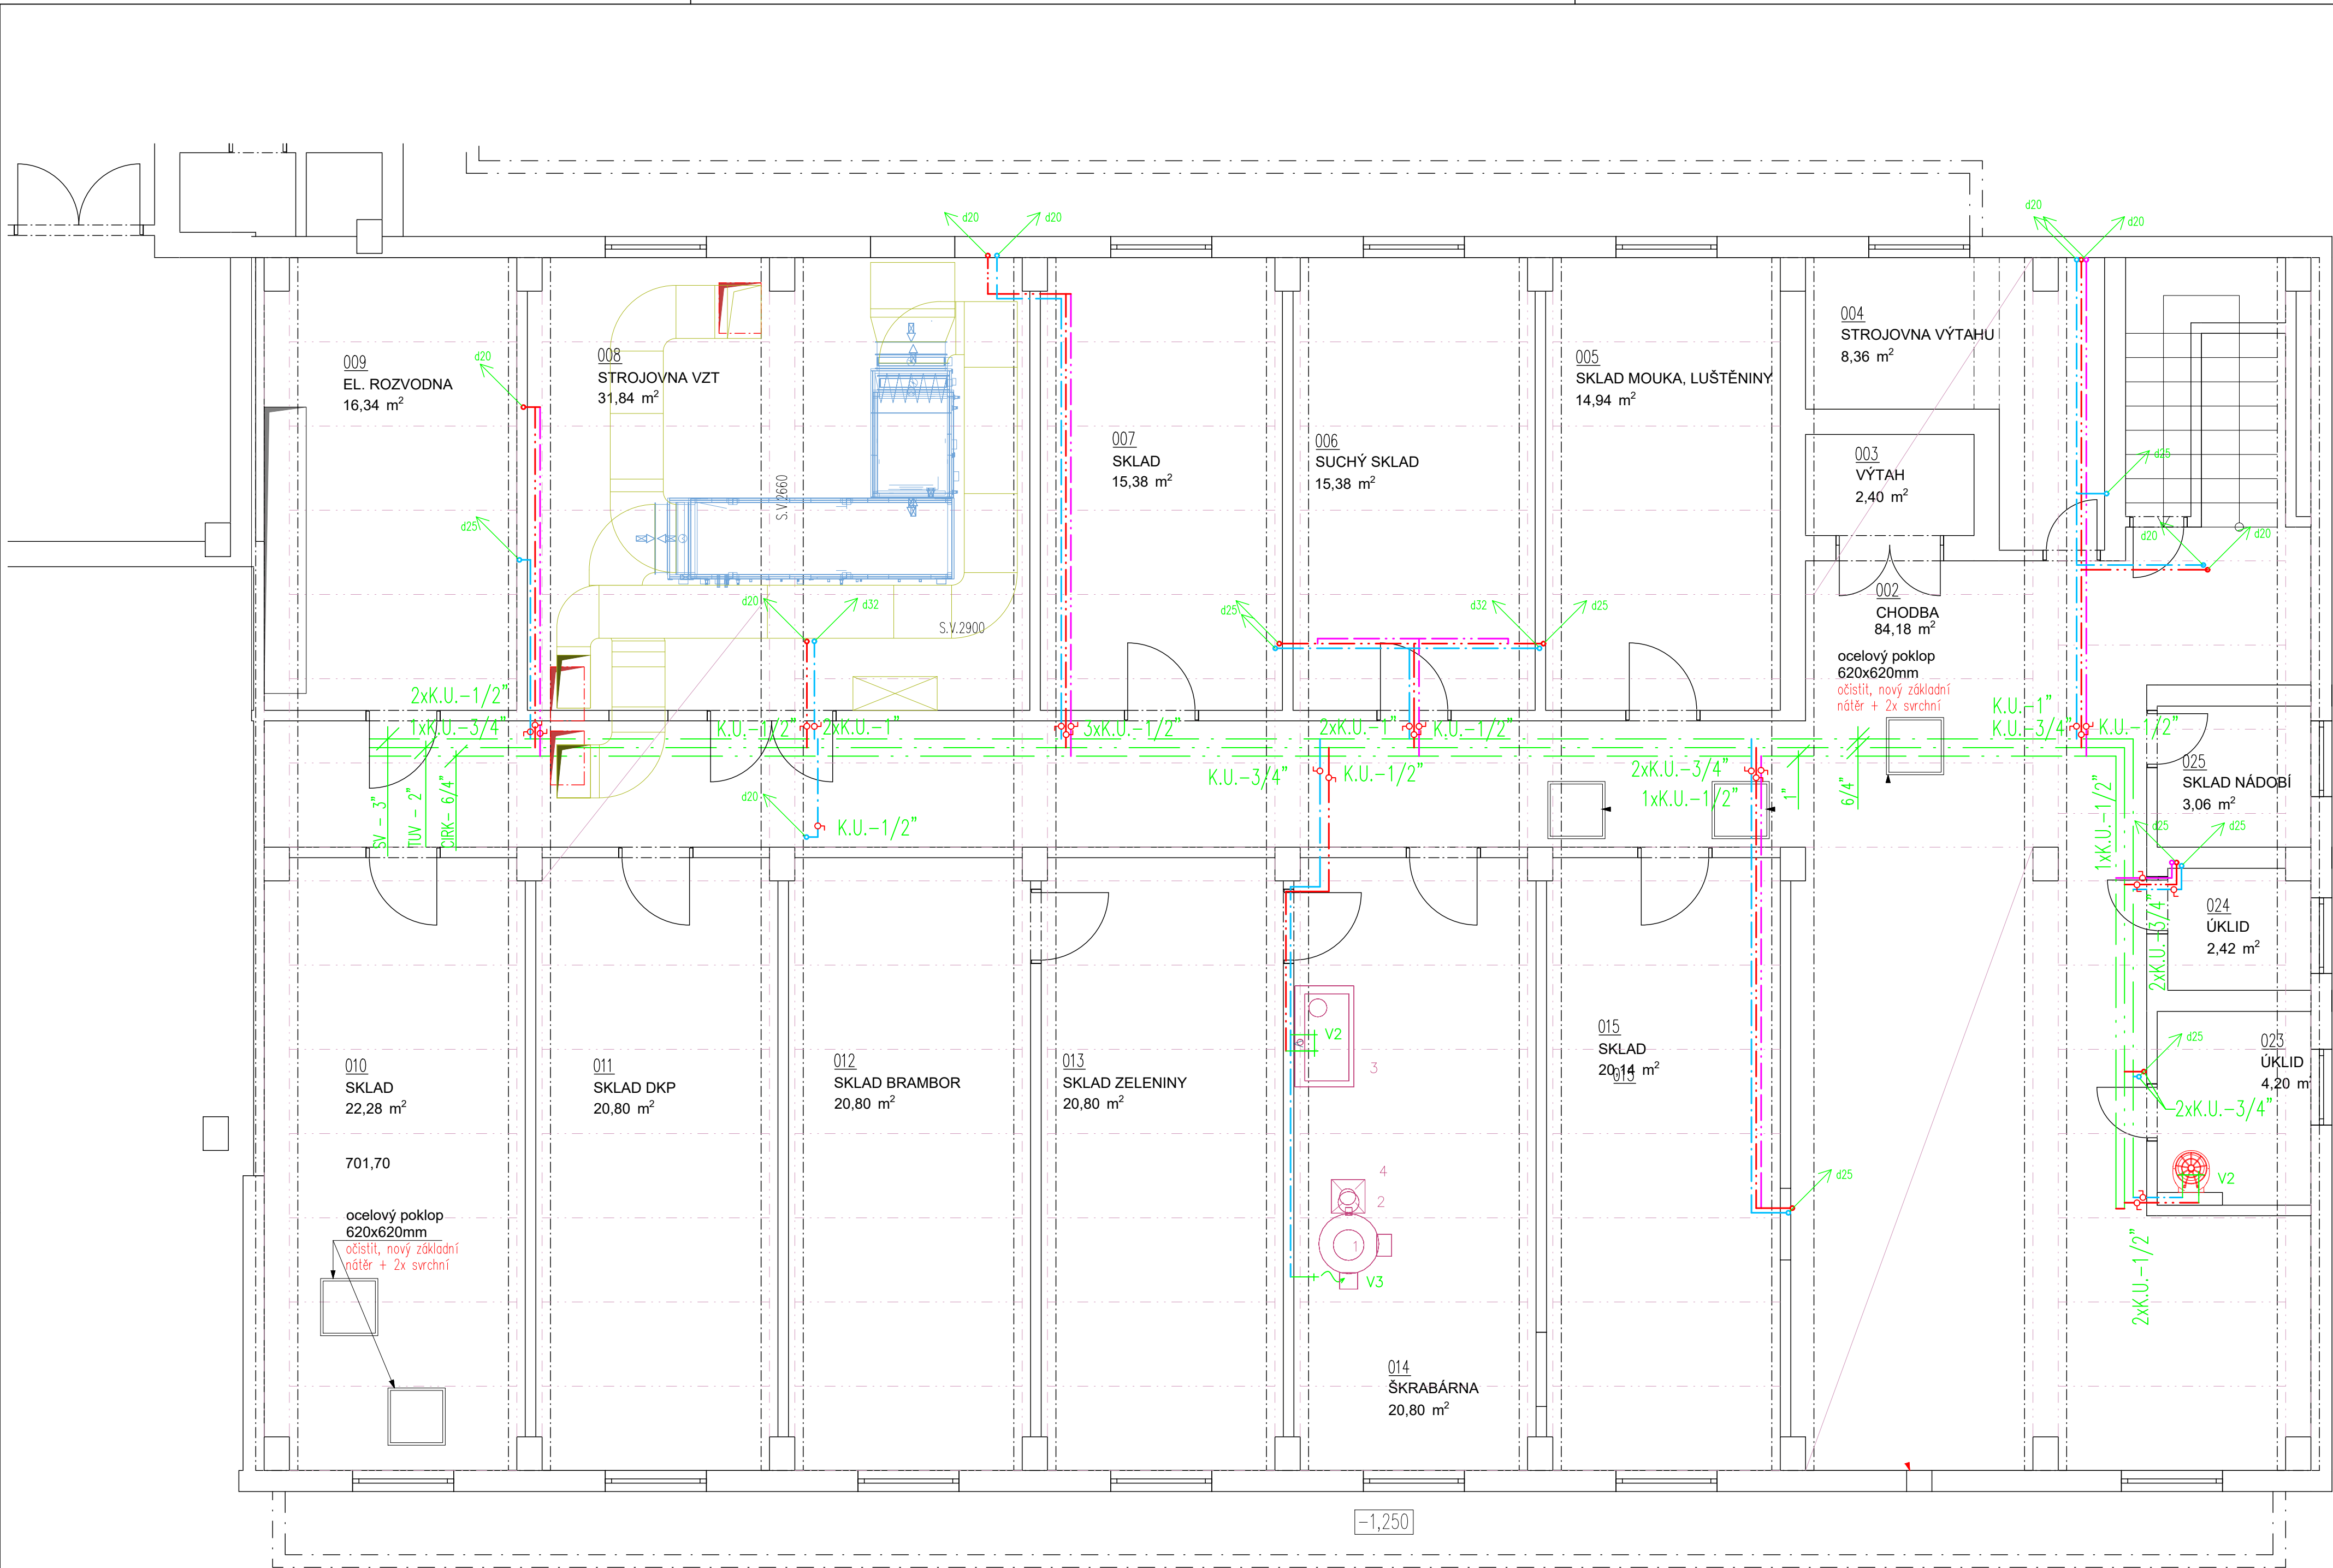

LEGENDA ROZVODŮ:
STÁVAJÍCÍ

- STUDENÁ PITNÁ VODA
- TEPLÁ UŽITKOVÁ VODA
- CIRKULACE TUV

NOVÉ

- STUDENÁ PITNÁ VODA
- TEPLÁ UŽITKOVÁ VODA
- CIRKULACE TUV

POŘ.Č.	DATUM	POPIS ZMĚNY	PROJEKTANT	ZODPOVĚDNÝ PROJEKTANT	SCHVÁLIL	
REVIZE						
PROJEKTANT	ZODPOVĚDNÝ PROJEKTANT		SCHVÁLIL			
Václav HERCIK	Ing. Martin HEJL					
MÍSTO STAVBY: p.č. st 343, k.ú. Přimda			 CH PROJEKT PLZEŇ s.r.o. 312 Ploš, Revoluční 56a Tel: 377 4346 15 Fax: 377 6344 79			
INVESTOR: Město Přimda, náměstí Republiky 112, Přimda 348 06						
STAVBA	ZŠ Přimda - stavební úpravy stravovacího pavilonu, odlučovač tuků			FORMÁT	6 A4	VYTISK Č.
PS:	D.1.4a Zdravotně technické instalace			DATUM	05/2020	
				STUPEŇ	DPS	
				ČÍSLO ZAKÁZKY	020006Z	
			MĚŘÍTKO	1:50		
NÁZEV:	PŮDORYS 1. PP - VODOVOD			ARCHIVNÍ ČÍSLO:		D.1.4.a - 04