


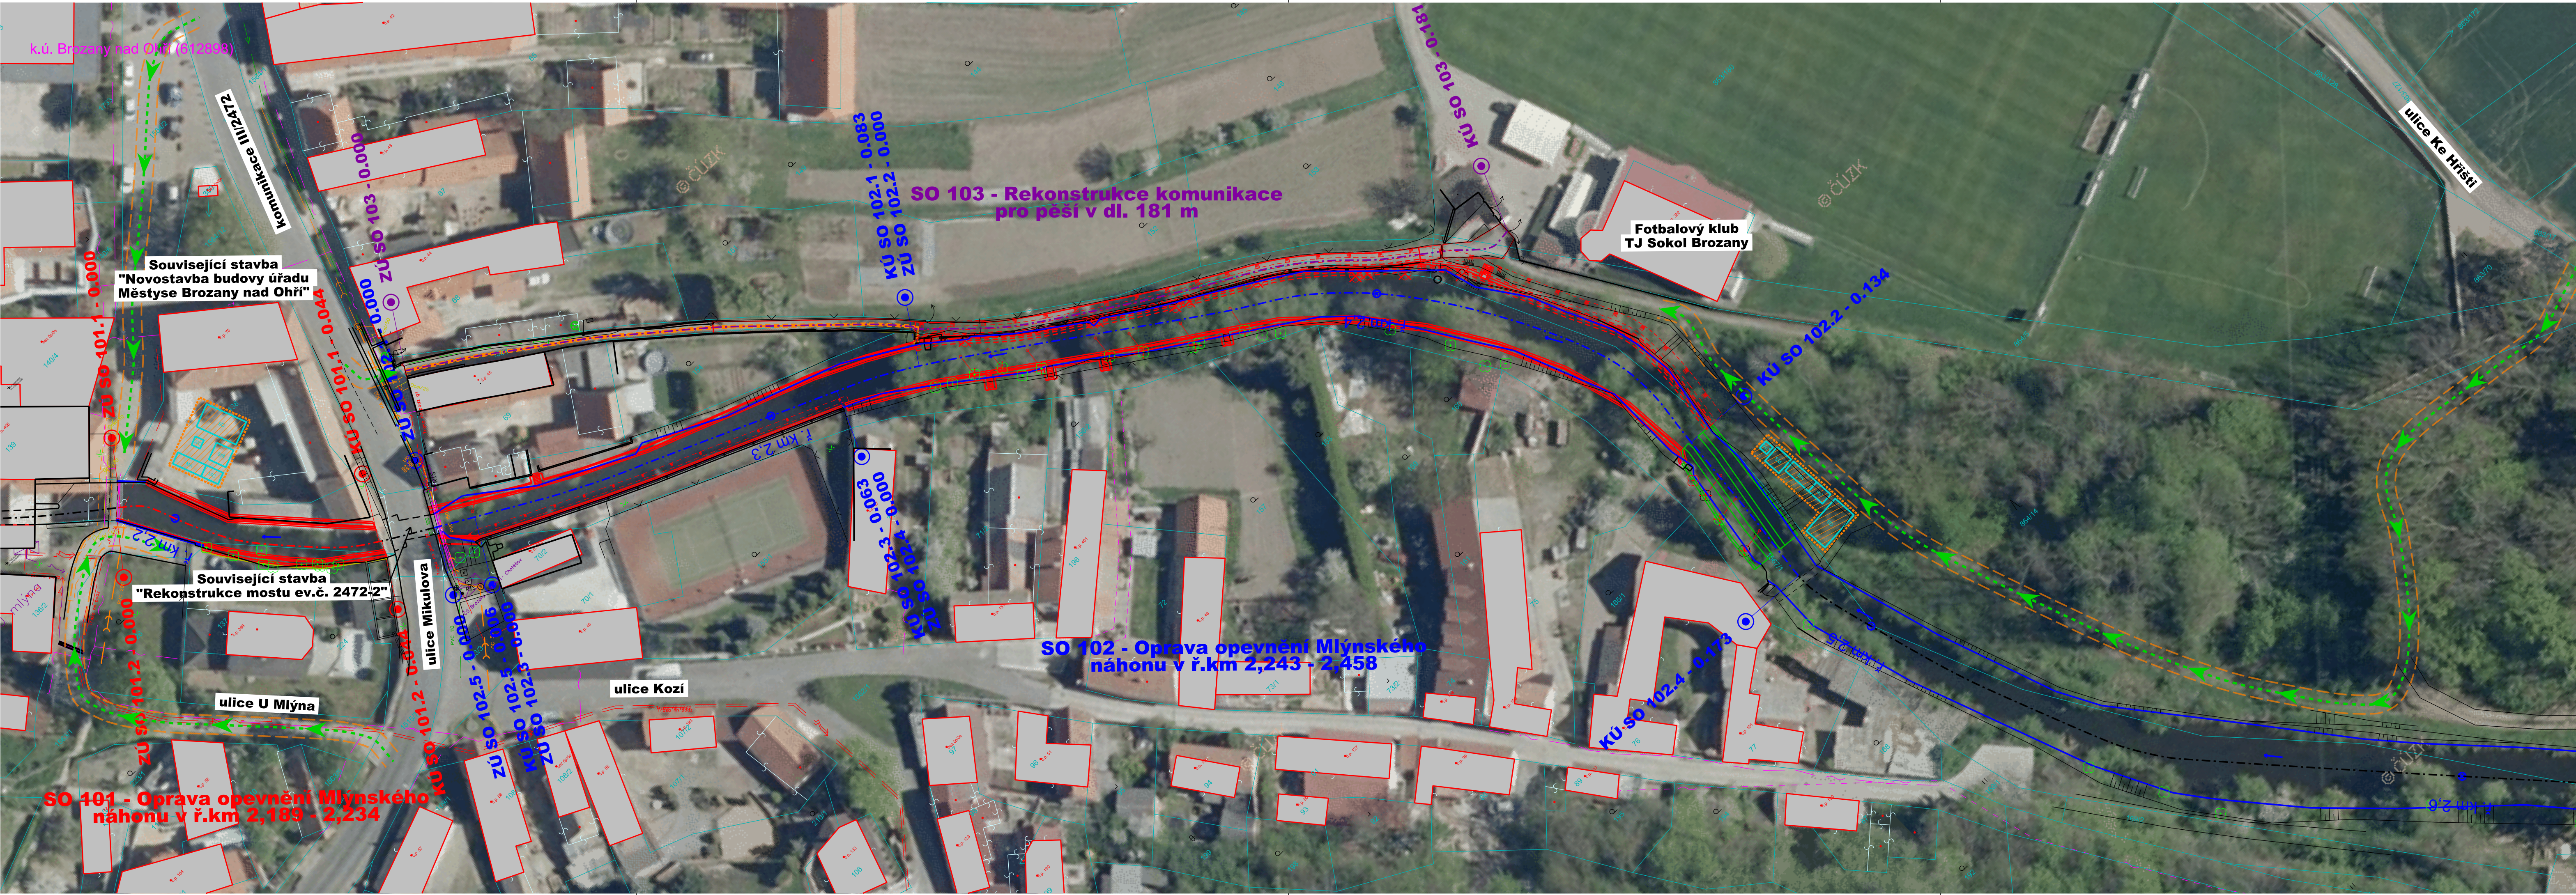

Legenda:

Ostatní:

osa vodního toku Mlýnského náhonu (nedotčené stavbou)

osa vodního toku Mlýnského náhonu (dotčené stavbou SO 101)

osa vodního toku Mlýnského náhonu (dotčené stavbou SO 102)

osa komunikace pro pěší (dotčené stavbou SO 103)

navrhované konstrukce

stávající břehová hrana Mlýnského náhonu

geodetické zaměření

strom - beze změn

strom - odstranění

pařez - beze změn

pařez - odstranění

přístupová trasa na stavenišťe

hranice šířky přístupové trasy (min. 3,0 m)

katastrální mapa dle ČÚZK

hranice budov dle ČÚZK

podzemní vedení NN ve správě ČEZ Distribuce, a.s.

podzemní vedení VO ve správě Městys Brozany nad Ohří

veřejné osvětlení ve správě Městys Brozany nad Ohří

síť elektronické komunikace ve správě CETIN Česká telekomunikační infrastruktura, a.s.

STL - středotlaký plynovod ve správě GasNet, s.r.o.

kanalizační potrubí ve správě SČVK a.s.

elektrické vedení pro ČS ve správě SČVK a.s.

čerpací stanice ve správě SČVK a.s.

vodovodní potrubí ve správě SČVK a.s.

Zařízení stavenišťe:

zařízení stavenišťe

jednotlivé objekty zařízení stavenišťe

SOURADNICOVÝ SYSTÉM: S-JTSK
VÝŠKOVÝ SYSTÉM: B.p.v.
OBEC: BROZANY NAD OHŘÍ (564621)
ČÁST OBCE: BROZANY NAD OHŘÍ (012801)
KATASTRÁLNÍ ÚZEMÍ: BROZANY NAD OHŘÍ (612898)
OKRES: LITOMERICE

AZ CONSULT, spol. s r.o.

Číslo zakázky.....18/325

Výrobek uvolněn k použití

Datum.....IV. 2021

Odpov. proj.: Ing. Martin David		A ZCONSULT [®] spol. s r. o.	
Vypracoval: Andreas Schmidt			
Kontroloval: Ing. Martin David		Klíšská 12, 400 01 Ústí nad Labem Tel.: 475 240 888 Tel/fax.: 475 240 864 E-mail: azconsult@azconsult.cz ČSN EN ISO 9001	
Kraj: Ústecký Místo: Brozany nad Ohří		Zn. souboru: ...	
Ohledatel: Městys Brozany nad Ohří		Stupeň: DSI Formát: 5×A4	
Akce: Brozany nad Ohří - Mlýnský náhon v ř.km 2,191 - 2,458		Č. zak.: 18/325 Č. paré:	
Výkres: Celkový situační výkres		Datum: IV. 2021	
		Měřítko: 1: 500 Č. přílohy: C.2	
DOKUMENTACI LŽE UŽÍVAT POUZE VE SMYSLU PŘÍSLUŠNÉ SMLOUVY O DÍLO. KOPIJOVÁNÍ A ROZŠÍŘOVÁNÍ POUZE PO PŘEDCHOZÍM SOUHLASU AZ CONSULT spol. s r.o.			