



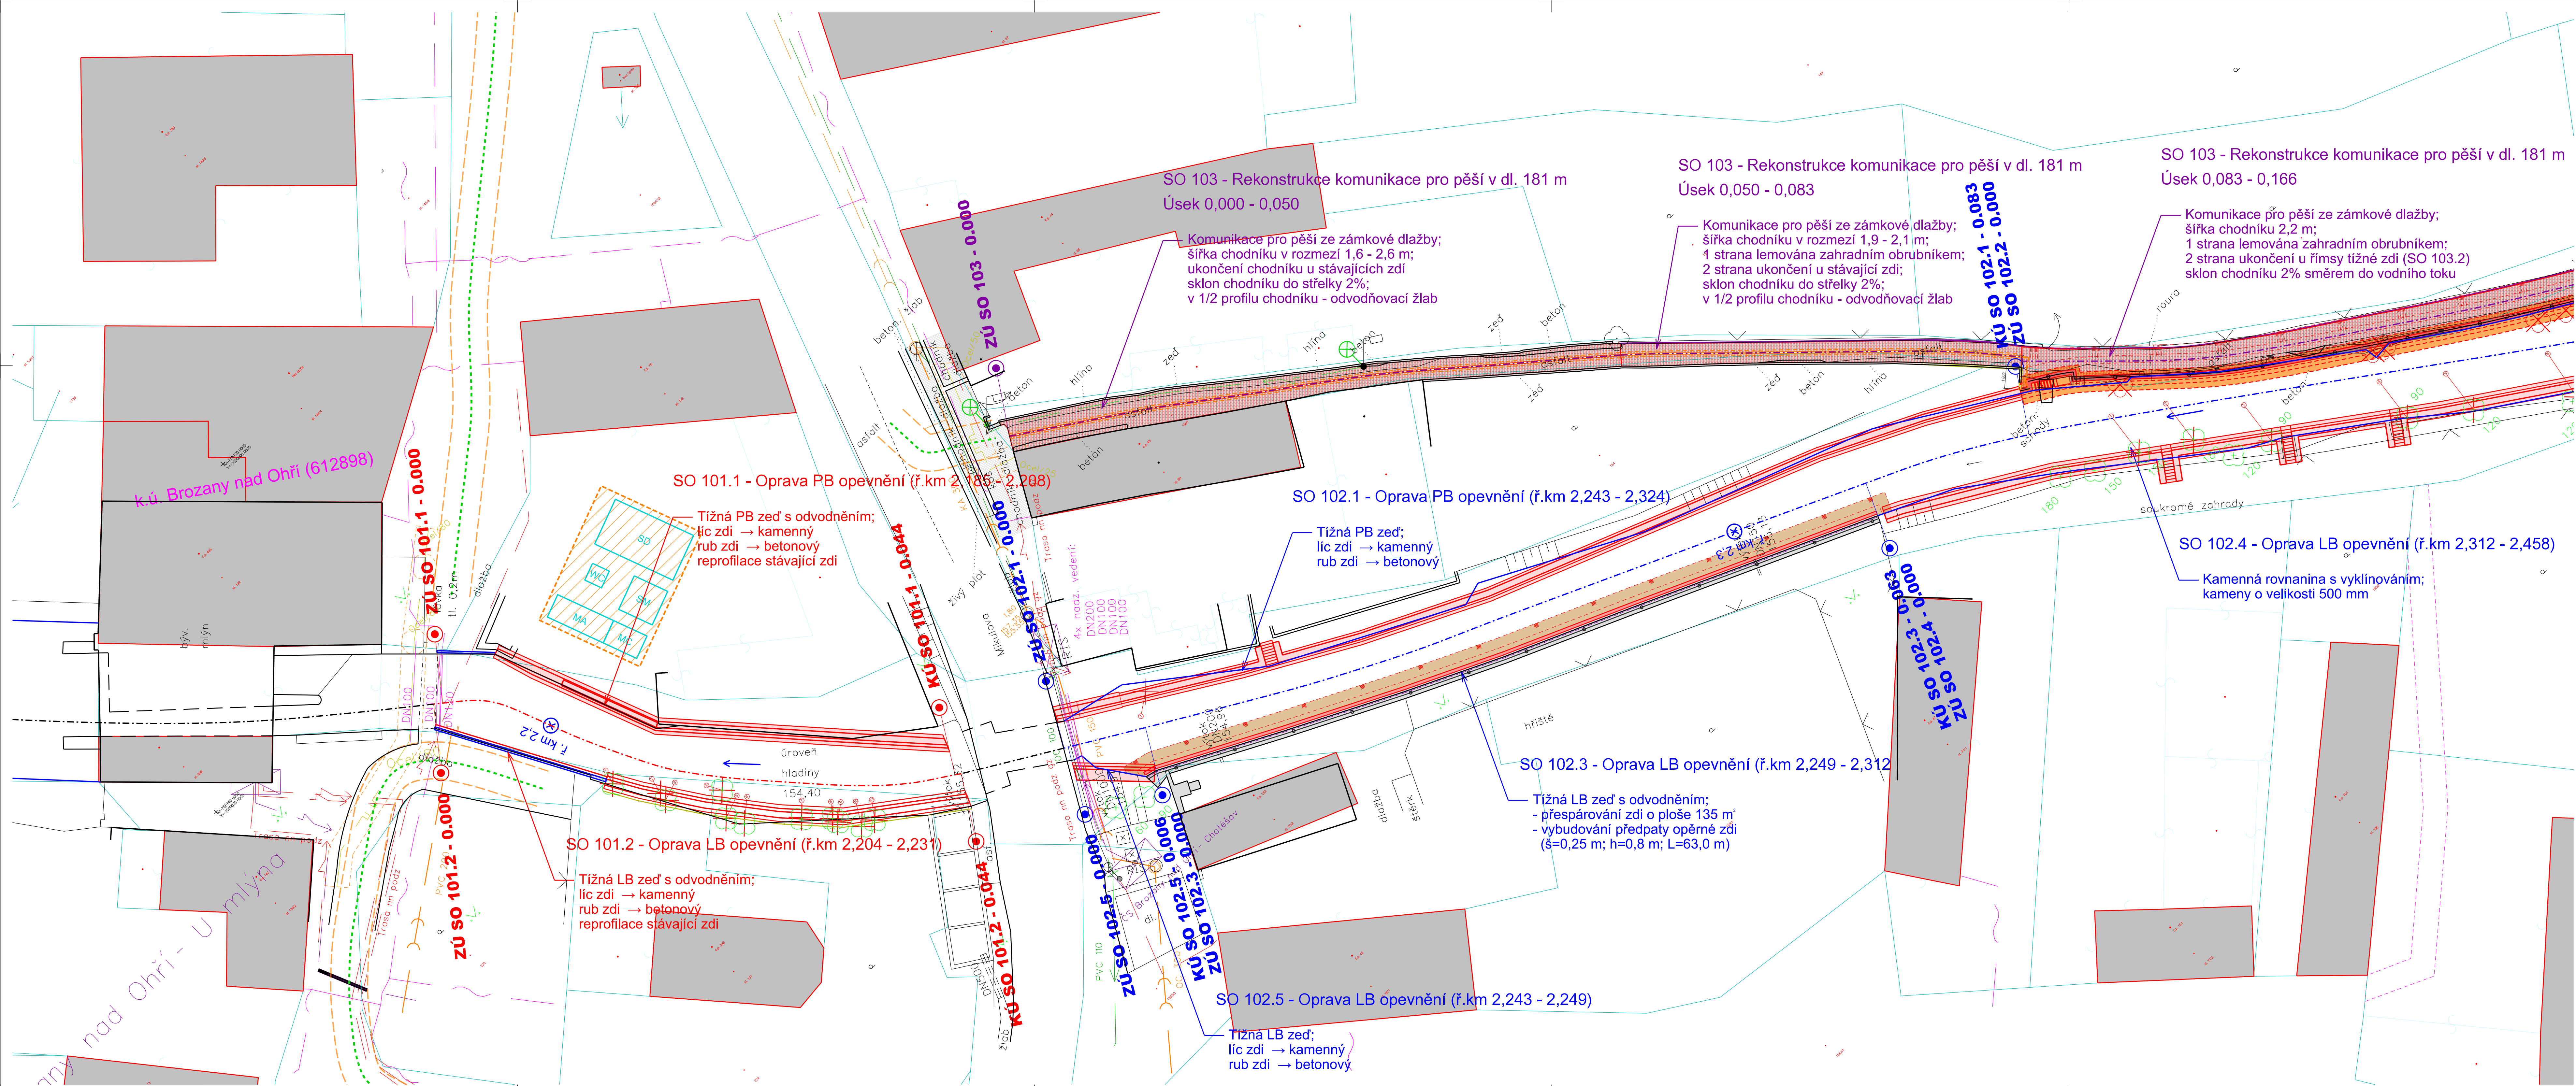

- Legenda:**
- Ostatní:
- osa vodního toku Mlýnského náhonu (nedotčené stavbou)
 - osa vodního toku Mlýnského náhonu (dotčené stavbou SO 101)
 - osa vodního toku Mlýnského náhonu (dotčené stavbou SO 102)
 - osa komunikace pro pěší (dotčené stavbou SO 103)
 - navrhované konstrukce
 - stávající břehová hrana Mlýnského náhonu
 - geodetické zaměření
 - strom - bez změny
 - pařez - bez změny
 - přístupová trasa na stavenišť
 - hranice šířky přístupové trasy (min. 3,0 m)
 - katastrální mapa dle ČÚZK
 - hranice budov dle ČÚZK
- Stávající inženýrské sítě a objekty:
- podzemní vedení NN ve správě ČEZ Distribuce, a.s.
 - podzemní vedení VO ve správě Městys Brozany nad Ohří
 - veřejné osvětlení ve správě Městys Brozany nad Ohří
 - sít' elektronické komunikace ve správě CETIN Česká telekomunikační infrastruktura, a.s.
 - STL - středotlaký plynovod ve správě GasNet, s.r.o.
 - kanalizační potrubí ve správě SČVK a.s.
 - elektrické vedení pro ČS ve správě SČVK a.s.
 - čerpací stanice ve správě SČVK a.s.
 - vodovodní potrubí ve správě SČVK a.s.
- Zařízení stavenišť:
- zařízení stavenišť
 - SM sklad materiálů
 - SD sklad dřeva
 - MA mobilní agregát
 - MC míchací centrum
 - WC mobilní WC

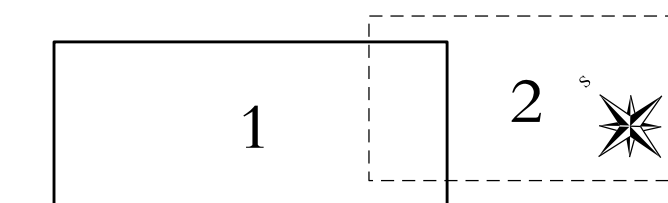

AZ CONSULT, spol. s r.o.
Číslo zakázky: 18/325
Výrobek uvolněn k použití
Datum: IV. 2021

SOUŘADNICOVÝ SYSTÉM: S-JTSK VÝŠKOVÝ SYSTÉM: B.p.v. OBEC: BROZANY NAD OHŘÍ (612891) ČÁST OBCE: BROZANY NAD OHŘÍ (012891) KATASTRÁLNÍ ÚZEMÍ: BROZANY NAD OHŘÍ (612898) OKRES: LITOMERICE		AZ CONSULT spol. s r. o. Klíšská 12, 400 01 Ústí nad Labem Tel.: 475 240 888 Telefax: 475 240 864 E-mail: azconsult@azconsult.cz ČSN EN ISO 9001	
Odpov. proj.:	Ing. Martin David	Zn. souboru: ...	
Vypracoval:	Andreas Schmidt		
Kontroloval:	Ing. Martin David	Stupeň:	DSJ
Kraj:	Ústecký	Místo:	Brozany nad Ohří
Objednatel:	Městys Brozany nad Ohří	Č. zak.:	18/325
Brozany nad Ohří - Mlýnský náhon v ř.km 2,191 - 2,458		Datum:	IV. 2021
		Měřítko:	1:200
Koordinační situační výkres (1. část)		Č. přílohy:	C.3.1
DOKUMENTACI LZE UŽÍVAT POUZE VE SMYSLU PŘÍSLUŠNÉ SMLOUVY O DÍLO. KOPÍROVÁNÍ A ROZŠÍŘOVÁNÍ POUZE PO PŘEDCHOZÍM SOUHLASU AZ CONSULT, spol. s r.o.			