


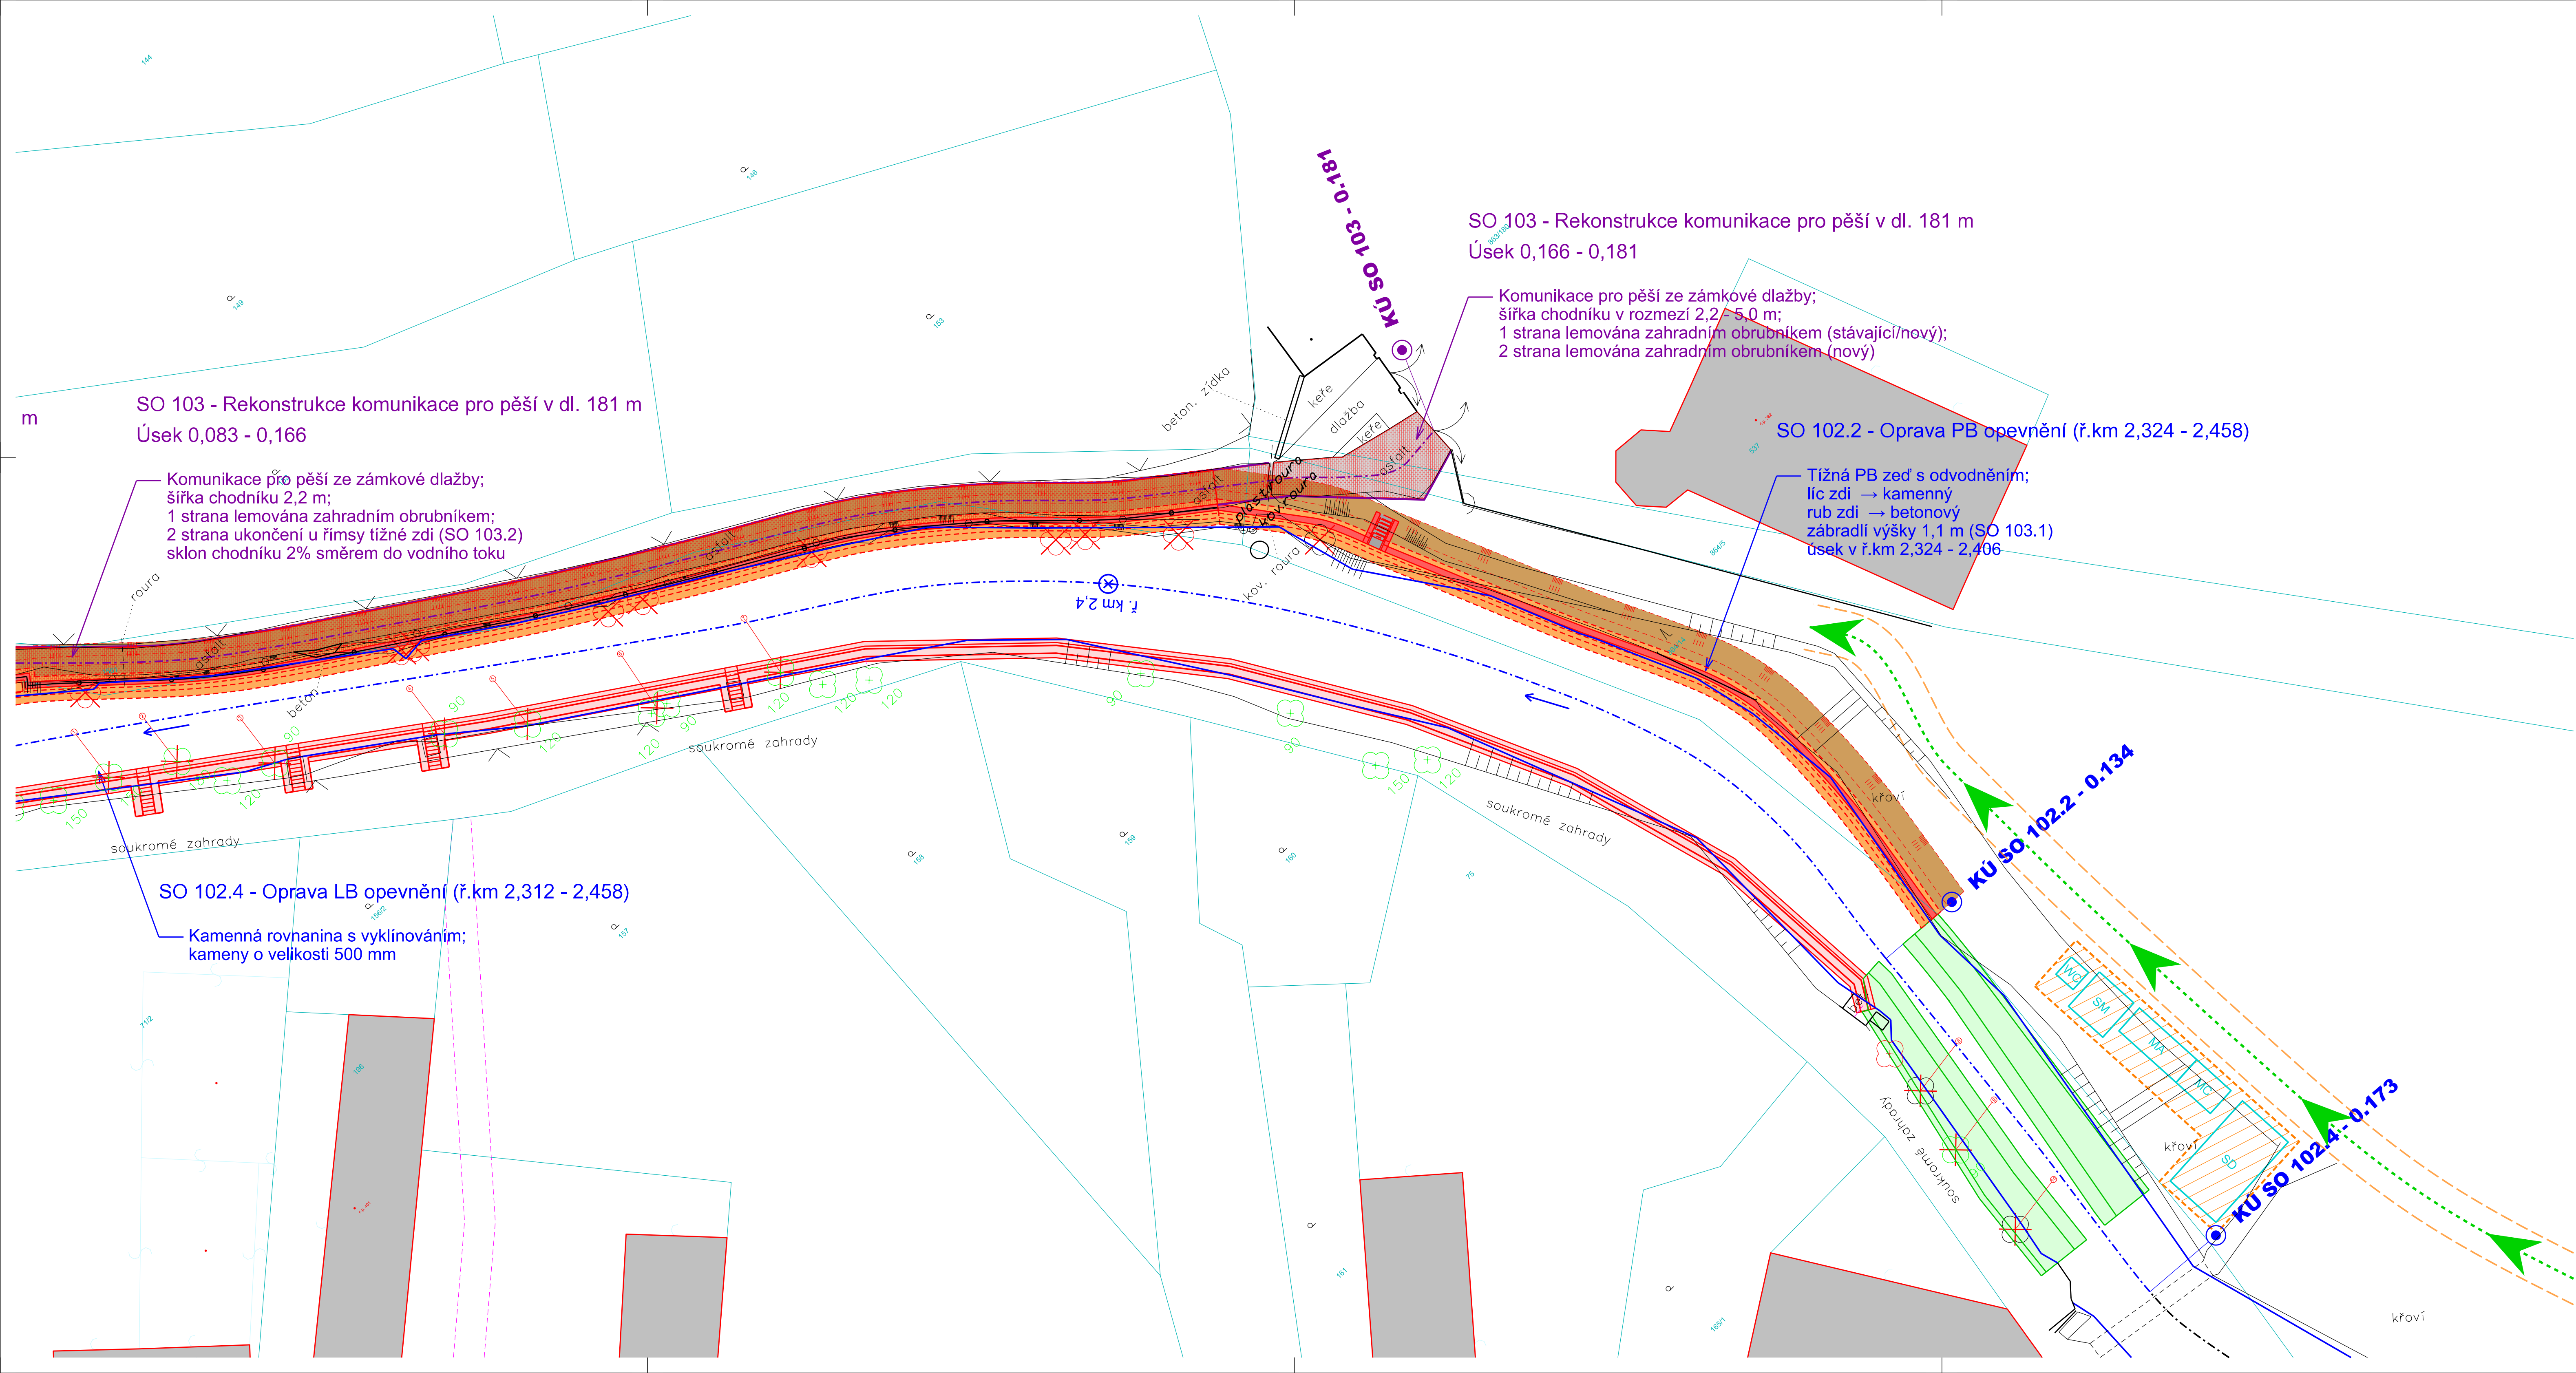

Legenda:

Ostatní:


- osa vodního toku Mlýnského náhonu (nedotčené stavbou)
- osa vodního toku Mlýnského náhonu (dotčené stavbou SO 101)
- osa vodního toku Mlýnského náhonu (dotčené stavbou SO 102)
- osa komunikace pro pěší (dotčené stavbou SO 103)
- navrhované konstrukce
- stávající břehová hrana Mlýnského náhonu
- geodetické zaměření
- strom - beze změn
- pařez - beze změn
- přístupová trasa na staveniště
- hranice přístupové trasy (min. 3,0 m)
- katastrální mapa dle ČÚZK
- hranice budov dle ČÚZK

Stávající inženýrské sítě a objekty:

- podzemní vedení NN ve správě ČEZ Distribuce, a.s.
- podzemní vedení VO ve správě Městys Brozany nad Ohří
- veřejné osvětlení ve správě Městys Brozany nad Ohří
- síť elektronické komunikace ve správě CETIN Česká telekomunikační infrastruktura, a.s.
- STL - středotlaký plynovod ve správě GasNet, s.r.o.
- kanalizační potrubí ve správě SČVK a.s.
- elektrické vedení pro ČS ve správě SČVK a.s.
- čerpací stanice ve správě SČVK a.s.
- vodovodní potrubí ve správě SČVK a.s.

Zařízení staveniště:

- zařízení staveniště
- SM sklad materiálu
- SD sklad dřeva
- MA mobilní agregát
- MC míchací centrum
- WC mobilní WC

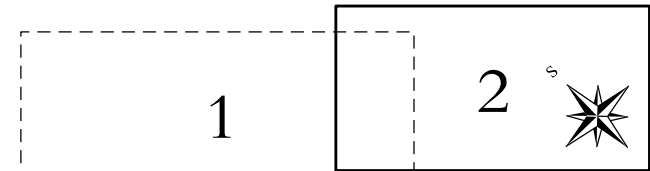

SOÚŘADNICOVÝ SYSTÉM: S-JTSK
VÝŠKOVÝ SYSTÉM: B.p.v.
OBEČ: BROZANY NAD OHŘÍ (564621)
ČÁST OBCI: BROZANY NAD OHŘÍ (012891)
KATASTRÁLNÍ ÚZEMÍ: BROZANY NAD OHŘÍ (612898)
OKRES: LITOMERICE



AZ CONSULT, spol. s r.o.

Číslo zakázky: 18/325

Výrobek uvolněn k použití

Datum: IV. 2021

Odpov. proj.:	Ing. Martin David	
Vypracoval:	Andreas Schmidt	
Kontroloval:	Ing. Martin David	
Kraj:	Ústecký	Místo: Brozany nad Ohří
Objednatel:	Městys Brozany nad Ohří	
Akce:	Brozany nad Ohří - Mlýnský náhon v ř.km 2,191 - 2,458	
Výkres:	Koordinální situační výkres (2. část)	
Zn. souboru:	...	
Stupeň:	DSJ	Formát: 10×A4
Č. zak.:	18/325	Č. par.:
Datum:	IV. 2021	
Měřítko:	1: 200	Č. přílohy: C.3.2
DOKUMENTACE LZE UŽÍVAT POUZE VE SMYSLU PŘÍSLUŠNÉ SMLOUVY O DÍLO, KOPÍROVÁNÍ A ROZŠÍŘOVÁNÍ POUZE PO PŘEDCHOZÍM SOUHLASU AZ CONSULT spol. s r.o.		