


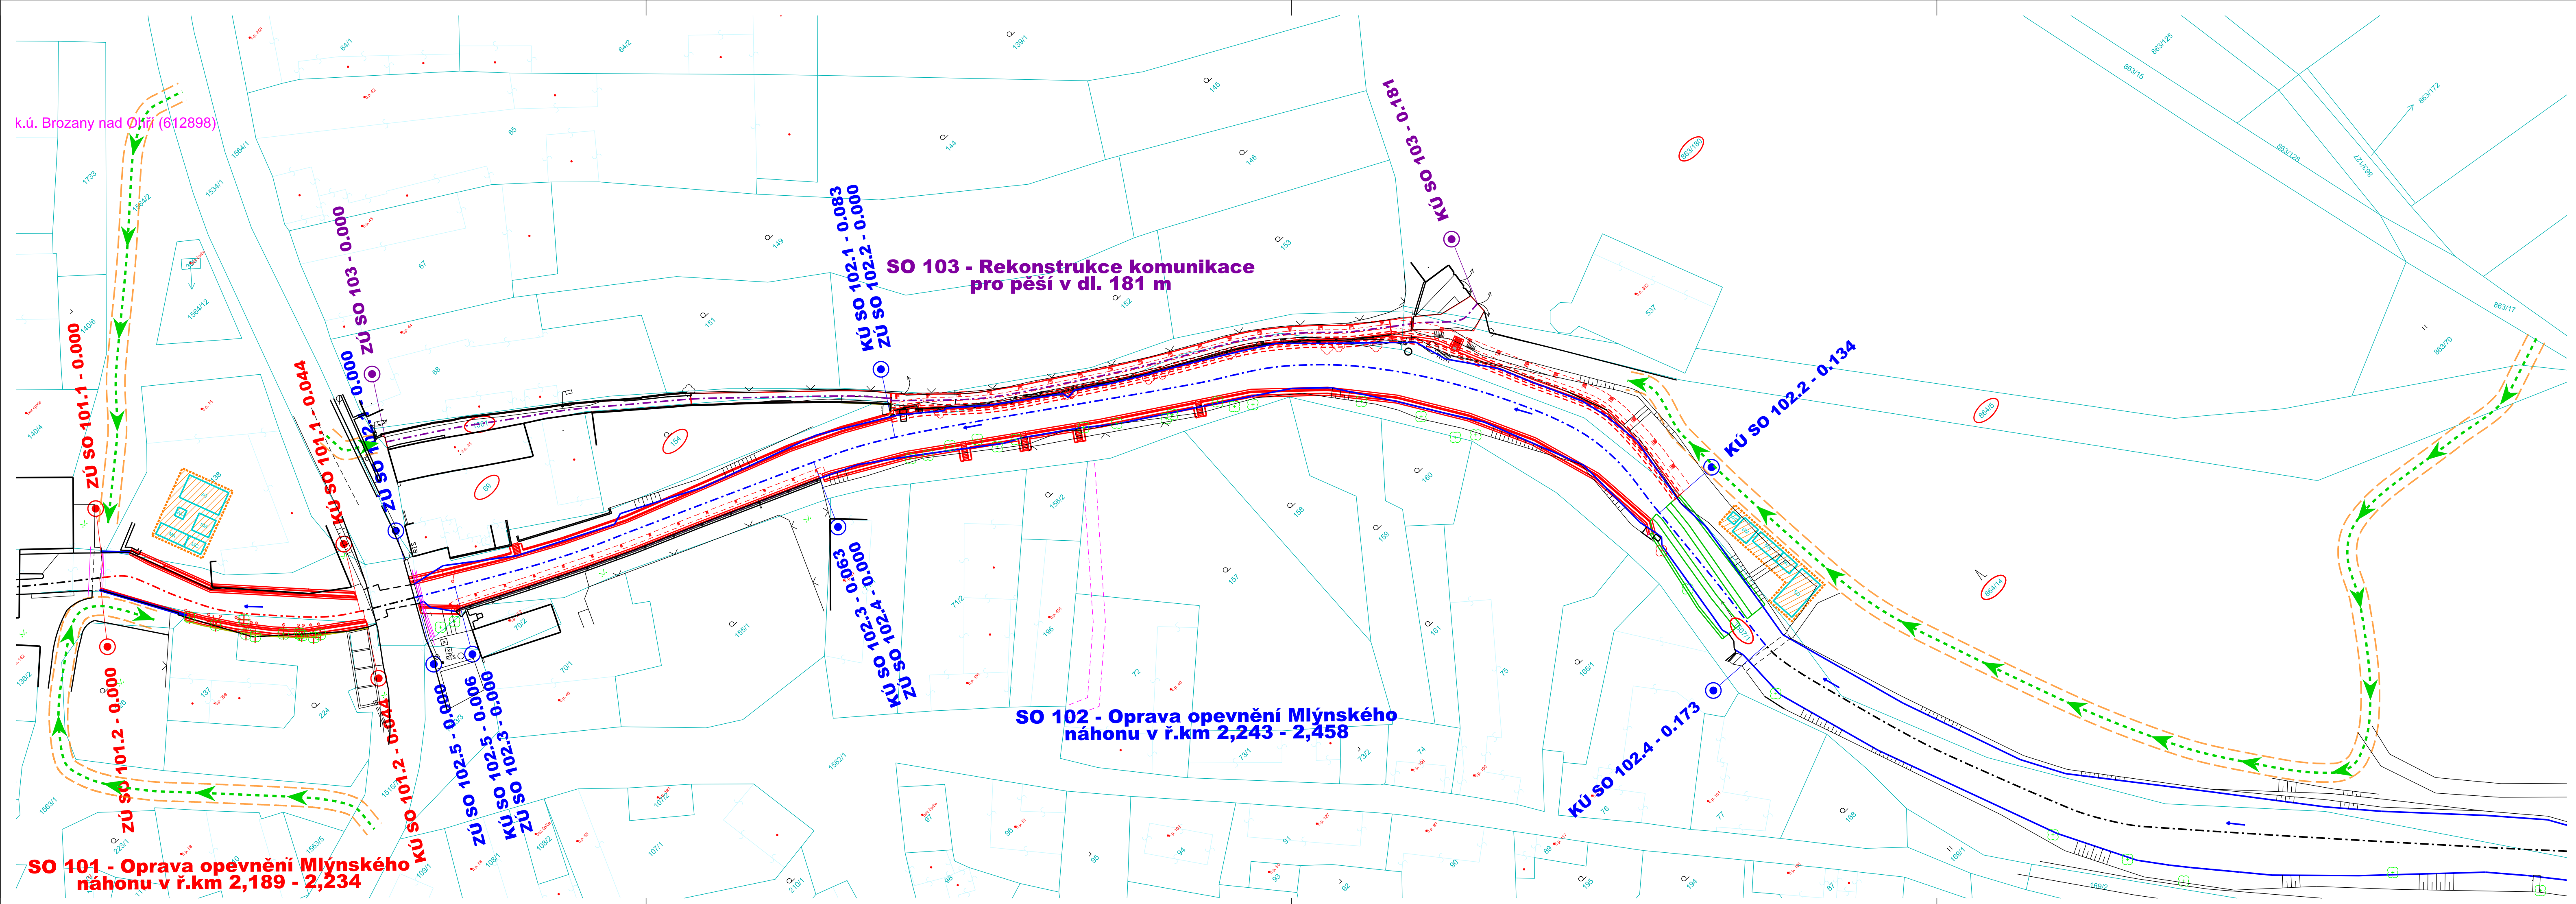

Pozemky dotčeny přístupem:

Přístupové trasy								
Katastrální území	p.č.	Vlastník, správce	Druh pozemku	Způsob využití	Omezení vlastnického práva	Ochrana	Výměra	Dočasný zábor [m²]
Brozany nad Ohří (612898)	1534/1	Ústecký kraj, Veřejná Hradba 3118/48, Ústí nad Labem-centrum, 4001 Ústí nad Labem, Správa a údržba silnic Ústeckého kraje, příslušná organizace, Řízení 200/13, Pozor, 41703 Důl.	ostatní plocha	silnice	x	x	1 384	veřejná komunikace
	1564/2	Město Brozany nad Ohří, Palackého náměstí 75, 411 81 Brozany nad Ohří	ostatní plocha	ostatní komunikace	x	x	4 584	213
	1534/1	Ústecký kraj, Veřejná Hradba 3118/48, Ústí nad Labem-centrum, 4001 Ústí nad Labem, Správa a údržba silnic Ústeckého kraje, příslušná organizace, Řízení 200/13, Pozor, 41703 Důl.	ostatní plocha	silnice	x	x	1 384	veřejná komunikace
	1564/1	Město Brozany nad Ohří, Palackého náměstí 75, 411 81 Brozany nad Ohří	ostatní plocha	ostatní komunikace	veřejné břemeno (podle listiny)	x	957	13
Brozany nad Ohří (612898)	1515/7	Ústecký kraj, Veřejná Hradba 3118/48, Ústí nad Labem-centrum, 4001 Ústí nad Labem, Správa a údržba silnic Ústeckého kraje, příslušná organizace, Řízení 200/13, Pozor, 41703 Důl.	ostatní plocha	silnice	x	x	13 027	veřejná komunikace
	1563/1	Město Brozany nad Ohří, Palackého náměstí 75, 411 81 Brozany nad Ohří	ostatní plocha	ostatní komunikace	veřejné břemeno (podle listiny)	x	3 653	245
	226	Město Brozany nad Ohří, Palackého náměstí 75, 411 81 Brozany nad Ohří	zahrada	x	x	zemědělský půdní fond	378	15
	863/70	Město Brozany nad Ohří, Palackého náměstí 75, 411 81 Brozany nad Ohří	trvalý travní porost	x	x	zemědělský půdní fond	376	15
Brozany nad Ohří (612898)	864/5	Město Brozany nad Ohří, Palackého náměstí 75, 411 81 Brozany nad Ohří	ostatní plocha	sportoviště a rekreační plocha	x	x	1 160	29
	864/14	Město Brozany nad Ohří, Palackého náměstí 75, 411 81 Brozany nad Ohří	lesní pozemek	x	x	pozemek určený k plnění funkce lesa	93 429	624

Pozemky dotčeny zařízením staveniště:

Zařízení staveniště							
Katastrální území	p.č.	Vlastník, správce	Druh pozemku	Způsob využití	Omezení vlastnického práva	Ochrana	Dočasný zábor [m²]
Brozany nad Ohří (612898)	st. 138	Město Brozany nad Ohří, Palackého náměstí 75, 411 81 Brozany nad Ohří	zastavěná plocha a nádvoří	x	x	x	882
	864/14	Město Brozany nad Ohří, Palackého náměstí 75, 411 81 Brozany nad Ohří	lesní pozemek	x	x	pozemek určený k plnění funkce lesa	93 429

Pozemky dotčeny stavbou:

SO 101.1 - Oprava PB opevnění (ř.km 2,185 - 2,231)								
Katastrální území	p.č.	Vlastník, správce	Druh pozemku	Způsob využití	Omezení vlastnického práva	Ochrana	Výměra	Dočasný zábor [m²]
Brozany nad Ohří (612898)	1567/1	Město Brozany nad Ohří, Palackého náměstí 75, 411 81 Brozany nad Ohří	vodní plocha	korýto vodního toku přirozené nebo upravené	x	x	23 842	36
	st. 138	Město Brozany nad Ohří, Palackého náměstí 75, 411 81 Brozany nad Ohří	zastavěná plocha a nádvoří	x	x	x	882	6

SO 101.2 - Oprava LB opevnění (ř.km 2,204 - 2,231)								
Katastrální území	p.č.	Vlastník, správce	Druh pozemku	Způsob využití	Omezení vlastnického práva	Ochrana	Výměra	Dočasný zábor [m²]
Brozany nad Ohří (612898)	224	Bratřinova Věsta, sídla 398, 41181 Brozany nad Ohří	zahrada	x	x	zemědělský půdní fond	483	26
	st. 137	Bratřinova Věsta, sídla 398, 41181 Brozany nad Ohří	zastavěná plocha a nádvoří	x	x	x	291	10
	1567/1	Město Brozany nad Ohří, Palackého náměstí 75, 411 81 Brozany nad Ohří	vodní plocha	korýto vodního toku přirozené nebo upravené	x	x	23 842	2
	1563/1	Město Brozany nad Ohří, Palackého náměstí 75, 411 81 Brozany nad Ohří	ostatní plocha	ostatní komunikace	veřejné břemeno (podle listiny)	x	3 653	3

SO 102.1 - Oprava PB opevnění (ř.km 2,242 - 2,324)								
Katastrální území	p.č.	Vlastník, správce	Druh pozemku	Způsob využití	Omezení vlastnického práva	Ochrana	Výměra	Dočasný zábor [m²]
Brozany nad Ohří (612898)	1567/1	Město Brozany nad Ohří, Palackého náměstí 75, 411 81 Brozany nad Ohří	vodní plocha	korýto vodního toku přirozené nebo upravené	x	x	23 842	124
	864/14	Město Brozany nad Ohří, Palackého náměstí 75, 411 81 Brozany nad Ohří	lesní pozemek	x	x	pozemek určený k plnění funkce lesa	93 429	110

SO 102.2 - Oprava PB opevnění (ř.km 2,324 - 2,458)								
Katastrální území	p.č.	Vlastník, správce	Druh pozemku	Způsob využití	Omezení vlastnického práva	Ochrana	Výměra	Dočasný zábor [m²]
Brozany nad Ohří (612898)	1561	Město Brozany nad Ohří, Palackého náměstí 75, 411 81 Brozany nad Ohří	ostatní plocha	ostatní komunikace	x	x	441	149
	1567/1	Město Brozany nad Ohří, Palackého náměstí 75, 411 81 Brozany nad Ohří	vodní plocha	korýto vodního toku přirozené nebo upravené	x	x	23 842	20
	864/14	Město Brozany nad Ohří, Palackého náměstí 75, 411 81 Brozany nad Ohří	lesní pozemek	x	x	pozemek určený k plnění funkce lesa	93 429	110
	864/14	Město Brozany nad Ohří, Palackého náměstí 75, 411 81 Brozany nad Ohří	lesní pozemek	x	x	pozemek určený k plnění funkce lesa	93 429	110

SO 102.3 - Oprava LB opevnění (ř.km 2,249 - 2,312)								
Katastrální území	p.č.	Vlastník, správce	Druh pozemku	Způsob využití	Omezení vlastnického práva	Ochrana	Výměra	Dočasný zábor [m²]
Brozany nad Ohří (612898)	1567/1	Město Brozany nad Ohří, Palackého náměstí 75, 411 81 Brozany nad Ohří	vodní plocha	korýto vodního toku přirozené nebo upravené	x	x	23 842	95
	864/14	Město Brozany nad Ohří, Palackého náměstí 75, 411 81 Brozany nad Ohří	lesní pozemek	x	x	pozemek určený k plnění funkce lesa	93 429	110

SO 102.4 - Oprava LB opevnění (ř.km 2,312 - 2,458)								
Katastrální území	p.č.	Vlastník, správce	Druh pozemku	Způsob využití	Omezení vlastnického práva	Ochrana	Výměra	Dočasný zábor [m²]
Brozany nad Ohří (612898)	1567/1	Město Brozany nad Ohří, Palackého náměstí 75, 411 81 Brozany nad Ohří	vodní plocha	korýto vodního toku přirozené nebo upravené	x	x	23 842	95
	864/14	Město Brozany nad Ohří, Palackého náměstí 75, 411 81 Brozany nad Ohří	lesní pozemek	x	x	pozemek určený k plnění funkce lesa	93 429	110

SO 102.5 - Oprava LB opevnění (ř.km 2,243 - 2,249)								
Katastrální území	p.č.	Vlastník, správce	Druh pozemku	Způsob využití	Omezení vlastnického práva	Ochrana	Výměra	Dočasný zábor [m²]
Brozany nad Ohří (612898)	1567/1	Město Brozany nad Ohří, Palackého náměstí 75, 411 81 Brozany nad Ohří	vodní plocha	korýto vodního toku přirozené nebo upravené	x	x	23 842	6
	864/14	Město Brozany nad Ohří, Palackého náměstí 75, 411 81 Brozany nad Ohří	lesní pozemek	x	x	pozemek určený k plnění funkce lesa	93 429	110

SO 103 - Rekonstrukce komunikace pro pěší v dl. 181 m								
Katastrální území	p.č.	Vlastník, správce	Druh pozemku	Způsob využití	Omezení vlastnického práva	Ochrana	Výměra	Dočasný zábor [m²]
Brozany nad Ohří (612898)	1581	Město Brozany nad Ohří, Palackého náměstí 75, 411 81 Brozany nad Ohří	ostatní plocha	ostatní komunikace	x	x	441	149
	st. 69	Rosenkranc Miroslav, Palackého náměstí 45, 41181 Brozany nad Ohří	zastavěná plocha a nádvoří	x	x	x	587	1
	154	Rosenkranc Miroslav, Palackého náměstí 45, 41181 Brozany nad Ohří	zahrada	x	x	zemědělský půdní fond	432	20
	1567/1	Město Brozany nad Ohří, Palackého náměstí 75, 411 81 Brozany nad Ohří	vodní plocha	korýto vodního toku přirozené nebo upravené	x	x	23 842	31
Brozany nad Ohří (612898)	864/14	Město Brozany nad Ohří, Palackého náměstí 75, 411 81 Brozany nad Ohří	lesní pozemek	x	x	pozemek určený k plnění funkce lesa	93 429	110
	864/5	Město Brozany nad Ohří, Palackého náměstí 75, 411 81 Brozany nad Ohří	ostatní plocha	sportoviště a rekreační plocha	x	x	1 160	10
Brozany nad Ohří (612898)	863/18	Město Brozany nad Ohří, Palackého náměstí 75, 411 81 Brozany nad Ohří	ostatní plocha	sportoviště a rekreační plocha	x	x	11 482	14
	863/18	Město Brozany nad Ohří, Palackého náměstí 75, 411 81 Brozany nad Ohří	ostatní plocha	sportoviště a rekreační plocha	x	x	11 482	14

Legenda:
Ostatní:
- - - - - osa vodního toku Mlýnského náhonu (nedotčené stavbou)
- - - - - osa vodního toku Mlýnského náhonu (dotčené stavbou SO 101)
- - - - - osa vodního toku Mlýnského náhonu (dotčené stavbou SO 102)
- - - - - osa komunikace pro pěší (dotčené stavbou SO 103)
- - - - - navrhované konstrukce
- - - - - stávající břehová hrana Mlýnského náhonu
- - - - - geodetické zaměření
- - - - - strom - beze změn
- - - - - strom - kácení
- - - - - pařez - beze změn
- - - - - pařez - odstranění
- - - - - přístupová trasa na staveniště
- - - - - hranice šířky přístupové trasy (min. 3,0 m)
- - - - - katastrální mapa dle ČÚZK
- - - - - hranice budov dle ČÚZK
- - - - - dotčené pozemky

Zařízení staveniště:
- - - - - zařízení staveniště
- - - - - jednotlivé objekty zařízení staveniště

SO 101 - Oprava opevnění Mlýnského náhonu v ř.km 2,189 - 2,234

SO 102 - Oprava opevnění Mlýnského náhonu v ř.km 2,243 - 2,458

SO 103 - Rekonstrukce komunikace pro pěší v dl. 181 m

SO 104 - Oprava LB opevnění (ř.km 2,249 - 2,312)

SO 105 - Oprava LB opevnění (ř.km 2,312 - 2,458)

SO 106 - Oprava LB opevnění (ř.km 2,458 - 2,500)

SO 107 - Oprava LB opevnění (ř.km 2,500 - 2,542)

SO 108 - Oprava LB opevnění (ř.km 2,542 - 2,584)

SO 109 - Oprava LB opevnění (ř.km 2,584 - 2,626)

SO 110 - Oprava LB opevnění (ř.km 2,626 - 2,668)

SO 111 - Oprava LB opevnění (ř.km 2,668 - 2,710)

SO 112 - Oprava LB opevnění (ř.km 2,710 - 2,752)

SO 113 - Oprava LB opevnění (ř.km 2,752 - 2,794)

SO 114 - Oprava LB opevnění (ř.km 2,794 - 2,836)

SO 115 - Oprava LB opevnění (ř.km 2,836 - 2,878)

SO 116 - Oprava LB opevnění (ř.km 2,878 - 2,920)

SO 117 - Oprava LB opevnění (ř.km 2,920 - 2,962)

SO 118 - Oprava LB opevnění (ř.km 2,962 - 3,004)

SO 119 - Oprava LB opevnění (ř.km 3,004 - 3,046)

SO 120 - Oprava LB opevnění (ř.km 3,046 - 3,088)

SO 121 - Oprava LB opevnění (ř.km 3,088 - 3,130)

SO 122 - Oprava LB opevnění (ř.km 3,130 - 3,172)

SO 123 - Oprava LB opevnění (ř.km 3,172 - 3,214)

SO 124 - Oprava LB opevnění (ř.km 3,214 - 3,256)

SO 125 - Oprava LB opevnění (ř.km 3,256 - 3,298)

SO 126 - Oprava LB opevnění (ř.km 3,298 - 3,340)

SO 127 - Oprava LB opevnění (ř.km 3,340 - 3,382)

SO 128 - Oprava LB opevnění (ř.km 3,382 - 3,424)

SO 129 - Oprava LB opevnění (ř.km 3,424 - 3,466)

SO 130 - Oprava LB opevnění (ř.km 3,466 - 3,508)

SO 131 - Oprava LB opevnění (ř.km 3,508 - 3,550)

SO 132 - Oprava LB opevnění (ř.km 3,550 - 3,592)

SO 133 - Oprava LB opevnění (ř.km 3,592 - 3,634)

SO 134 - Oprava LB opevnění (ř.km 3,634 - 3,676)

SO 135 - Oprava LB opevnění (ř.km 3,676 - 3,718)

SO 136 - Oprava LB opevnění (ř.km 3,718 - 3,760)

SO 137 - Oprava LB opevnění (ř.km 3,760 - 3,802)

SO 138 - Oprava LB opevnění (ř.km 3,802 - 3,844)

SO 139 - Oprava LB opevnění (ř.km 3,844 - 3,886)

SO 140 - Oprava LB opevnění (ř.km 3,886 - 3,928)

SO 141 - Oprava LB opevnění (ř.km 3,928 - 3,970)

SO 142 - Oprava LB opevnění (ř.km 3,970 - 4,012)

SO 143 - Oprava LB opevnění (ř.km 4,012 - 4,054)

SO 144 - Oprava LB opevnění (ř.km 4,054 - 4,096)

SO 145 - Oprava LB opevnění (ř.km 4,096 - 4,138)

SO 146 - Oprava LB opevnění (ř.km 4,138 - 4,180)

SO 147 - Oprava LB opevnění (ř.km 4,180 - 4,222)

SO 148 - Oprava LB opevnění (ř.km 4,222 - 4,264)

SO 149 - Oprava LB opevnění (ř.km 4,264 - 4,306)

SO 150 - Oprava LB opevnění (ř.km 4,306 - 4,348)

SO 151 - Oprava LB opevnění (ř.km 4,348 - 4,390)

SO 152 - Oprava LB opevnění (ř.km 4,390 - 4,432)

SO 153 - Oprava LB opevnění (ř.km 4,432 - 4,474)

SO 154 - Oprava LB opevnění (ř.km 4,474 - 4,516)

SO 155 - Oprava LB opevnění (ř.km 4,516 - 4,558)

SO 156 - Oprava LB opevnění (ř.km 4,558 - 4,600)

SO 157 - Oprava LB opevnění (ř.km 4,600 - 4,642)

SO 158 - Oprava LB opevnění (ř.km 4,642 - 4,684)

SO 159 - Oprava LB opevnění (ř.km 4,684 - 4,726)

SO 160 - Oprava LB opevnění (ř.km 4,726 - 4,768)

SO 161 - Oprava LB opevnění (ř.km 4,768 - 4,810)

SO 162 - Oprava LB opevnění (ř.km 4,810 - 4,852)

SO 163 - Oprava LB opevnění (ř.km 4,852 - 4,894)

SO 164 - Oprava LB opevnění (ř.km 4,894 - 4,936)

SO 165 - Oprava LB opevnění (ř.km 4,936 - 4,978)

SO 166 - Oprava LB opevnění (ř.km 4,978 - 5,020)

SO 167 - Oprava LB opevnění (ř.km 5,020 - 5,062)

SO 168 - Oprava LB opevnění (ř.km 5,062 - 5,104)

SO 169 - Oprava LB opevnění (ř.km 5,104 - 5,146)

SO 170 - Oprava LB opevnění (ř.km 5,146 - 5,188)

SO 171 - Oprava LB opevnění (ř.km 5,188 - 5,230)

SO 172 - Oprava LB opevnění (ř.km 5,230 - 5,272)

SO 173 - Oprava LB opevnění (ř.km 5,272 - 5,314)

SO 174 - Oprava LB opevnění (ř.km 5,314 - 5,356)

SO 175 - Oprava LB opevnění (ř.km 5,356 - 5,398)

SO 176 - Oprava LB opevnění (ř.km 5,398 - 5,440)

SO 177 - Oprava LB opevnění (ř.km 5,440 - 5,482)

SO 178 - Oprava LB opevnění (ř.km 5,482 - 5,524)

SO 179 - Oprava LB opevnění (ř.km 5,524 - 5,566)

SO 180 - Oprava LB opevnění (ř.km 5,566 - 5,608)

SO 181 - Oprava LB opevnění (ř.km 5,608 - 5,650)

SO 182 - Oprava LB opevnění (ř.km 5,650 - 5,692)

SO 183 - Oprava LB opevnění (ř.km 5,692 - 5,734)

SO 184 - Oprava LB opevnění (ř.km 5,734 - 5,776)

SO 185 - Oprava LB opevnění (ř.km 5,776 - 5,818)

SO 186 - Oprava LB opevnění (ř.km 5,818 - 5,860)

SO 187 - Oprava LB opevnění (ř.km 5,860 - 5,902)

SO 188 - Oprava LB opevnění (ř.km 5,902 - 5,944)

SO 189 - Oprava LB opevnění (ř.km 5,944 - 5,986)

SO 190 - Oprava LB opevnění (ř.km 5,986 - 6,028)

SO 191 - Oprava LB opevnění (ř.km 6,028 - 6,070)

SO 192 - Oprava LB opevnění (ř.km 6,070 - 6,112)

SO 193 - Oprava LB opevnění (ř.km 6,112 - 6,154)

SO 194 - Oprava LB opevnění (ř.km 6,154 - 6,196)

SO 195 - Oprava LB opevnění (ř.km 6,196 - 6,238)

SO 196 - Oprava LB opevnění (ř.km 6,238 - 6,280)

SO 197 - Oprava LB opevnění (ř.km 6,280 - 6,322)

SO 198 - Oprava LB opevnění (ř.km 6,322 - 6,364)

SO 199 - Oprava LB opevnění (ř.km 6,364 - 6,406)

SO 200 - Oprava LB opevnění (ř.km 6,406 - 6,448)

SO 201 - Oprava LB opevnění (ř.km 6,448 - 6,490)

SO 202 - Oprava LB opevnění (ř.km 6,490 - 6,532)

SO 203 - Oprava LB opevnění (ř.km 6,532 - 6,574)

SO 204 - Oprava LB opevnění (ř.km 6,574 - 6,616)

SO 205 - Oprava LB opevnění (ř.km 6,616 - 6,658)

SO 206 - Oprava LB opevnění (ř.km 6,658 - 6,700)

SO 207 - Oprava LB opevnění (ř.km 6,700 - 6,742)

SO 208 - Oprava LB opevnění (ř.km 6,742 - 6,784)

SO 209 - Oprava LB opevnění (ř.km 6,784 - 6,826)

SO 210 - Oprava LB opevnění (ř.km 6,826 - 6,868)

SO 211 - Oprava LB opevnění (ř.km 6,868 - 6,910)

SO 212 - Oprava LB opevnění (ř.km 6,910 - 6,952)

SO 213 - Oprava LB opevnění (ř.km 6,952 - 6,994)

SO 214 - Oprava LB opevnění (ř.km 6,994 - 7,036)

SO 215 - Oprava LB opevnění (ř.km 7,036 - 7,078)

SO 216 - Oprava LB opevnění (ř.km 7,078 - 7,120)

SO 217 - Oprava LB opevnění (ř.km 7,120 - 7,162)

SO 218 - Oprava LB opevnění (ř.km 7,162 - 7,204)

SO 219 - Oprava LB opevnění (ř.km 7,204 - 7,246)

SO 220 - Oprava LB opevnění (ř.km