



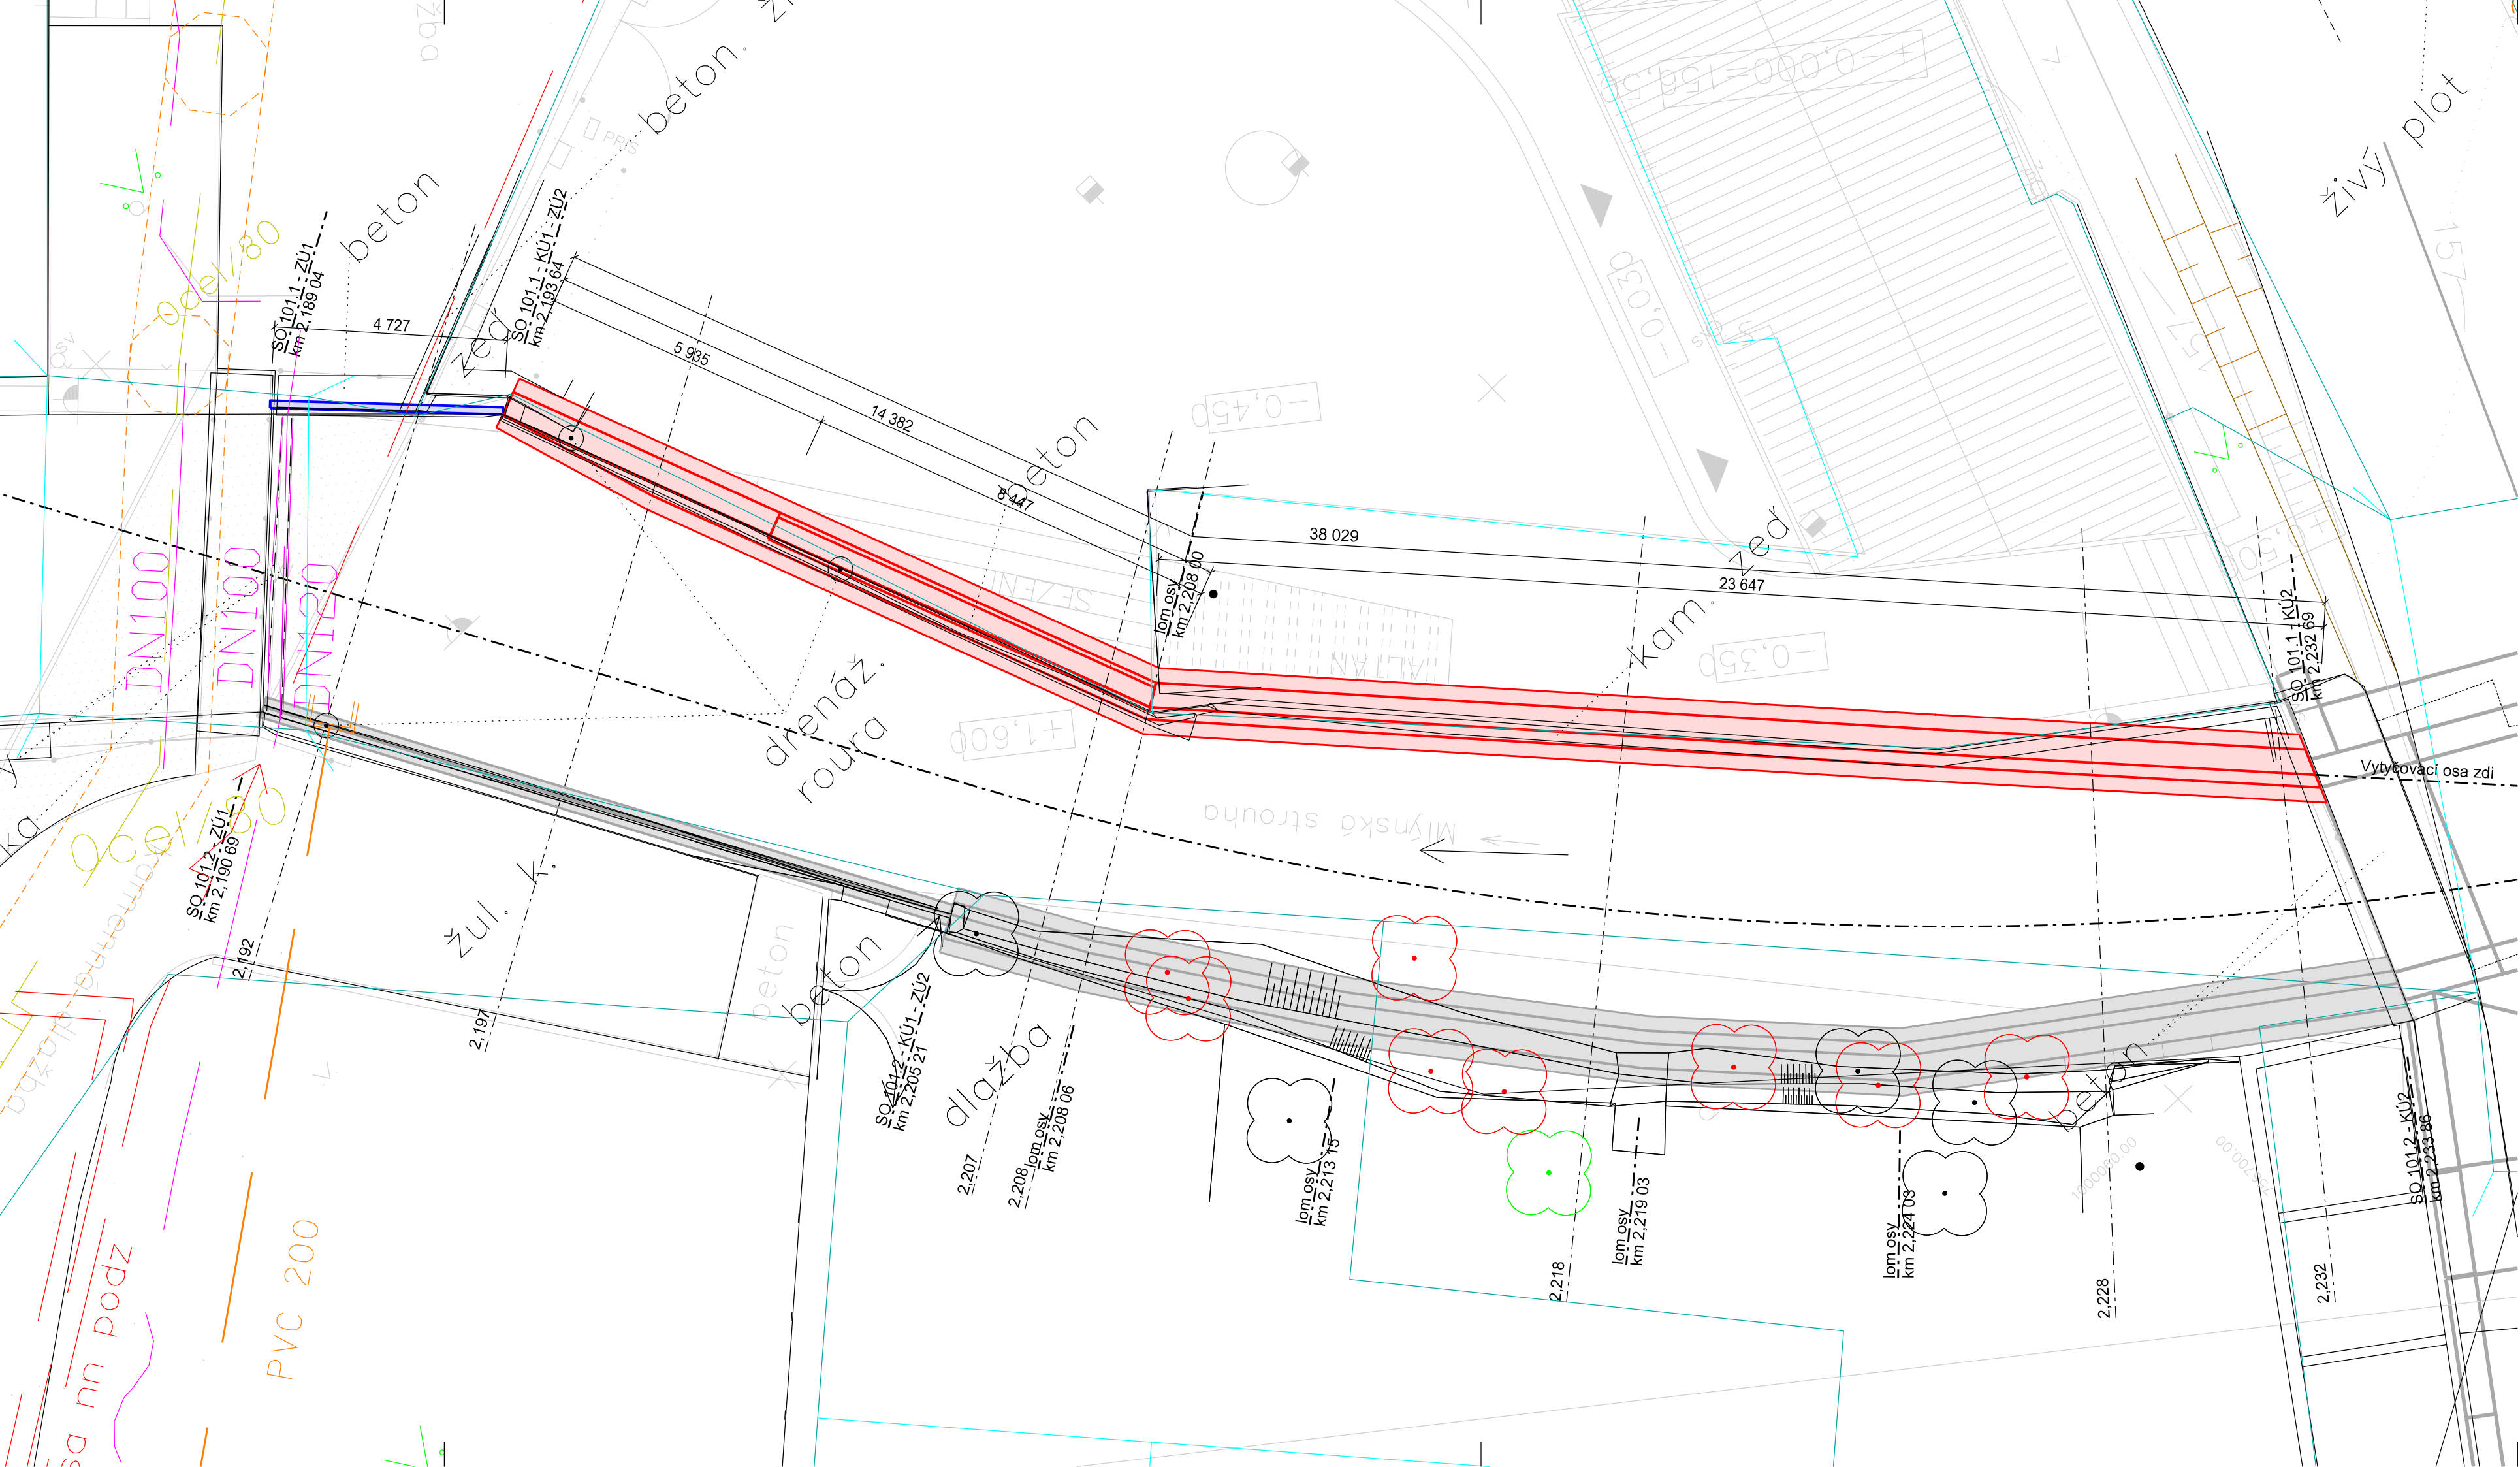

- LEGENDA:
- Konstrukce nových opěrných zdí
 - Reprofilace stávajících zdí
 - Související konstrukce
 - Hranice katastru nemovitostí

- Kanalizace SČVK
- Sdělovací kabel CETIN
- Kabel NN - ČEZ Distribuce
- Plynovod - GASNET

Poznámka:
- v situaci zdí jsou zakresleny plánované úpravy prostoru kolem MÚ a mostu přes náhon
- související stavby: "Rekonstrukce mostu ev.č. 2472-2"
"Novostavba budovy úřadu městyse Brozany nad Ohří"

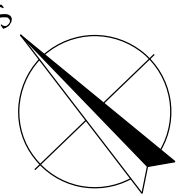

AZ CONSULT, spol. s r. o.

Číslo zakázky.....19/278

Výrobek uvolněn k použití

Datum.....③

SOUŘADNÝ SYSTÉM: JTSK
VÝŠKOVÝ SYSTÉM: BpV

Odpoč. proj.:	Ing. M. Komín	Kocub Hrb Šíma	A Z CONSULT[®] spol. s r. o. Klíšská 12, 400 01 Ústí nad Labem Tel.: 475 240 888 Tel/fax.: 475 240 864 E-mail: azconsult@azconsult.cz ČSN EN ISO 9001			
Vypracoval:	Ing. P. Vít					
Kontroloval:	Ing. J. Šíma					
Kraj:	Ústecký				Místo:	Brozany nad Ohří
Objednatel:	Služby Brozany s.r.o., Palackého náměstí 75, 411 81					
Akce:			Zn. souboru:			
Oprava opěrných zdí u Mlýnského náhonu			...			
náhonu v ř. km 2,191 - 2,458			Stupeň:	DSJ	Formát:	3 x A4
Objekt:			Č. zak.:	19/278	Č. paré :	
SO 101.1 - Oprava PB opevnění (ř. km 2,185 - 2,208)			Datum:	03/2021		
Výkres:			Měřítko:	1 : 100	Č. přílohy:	D.1.1.1
Podrobná situace stavby						
DOKUMENTACI LZE UŽÍVAT POUZE VE SMYSLU PŘÍSLUŠNÉ SMLOUVY O DILO, KOPÍROVÁNÍ A ROZŠÍŘOVÁNÍ POUZE PO PŘEDCHOZÍM SOUHLASU AZ CONSULT spol. s r. o.						