


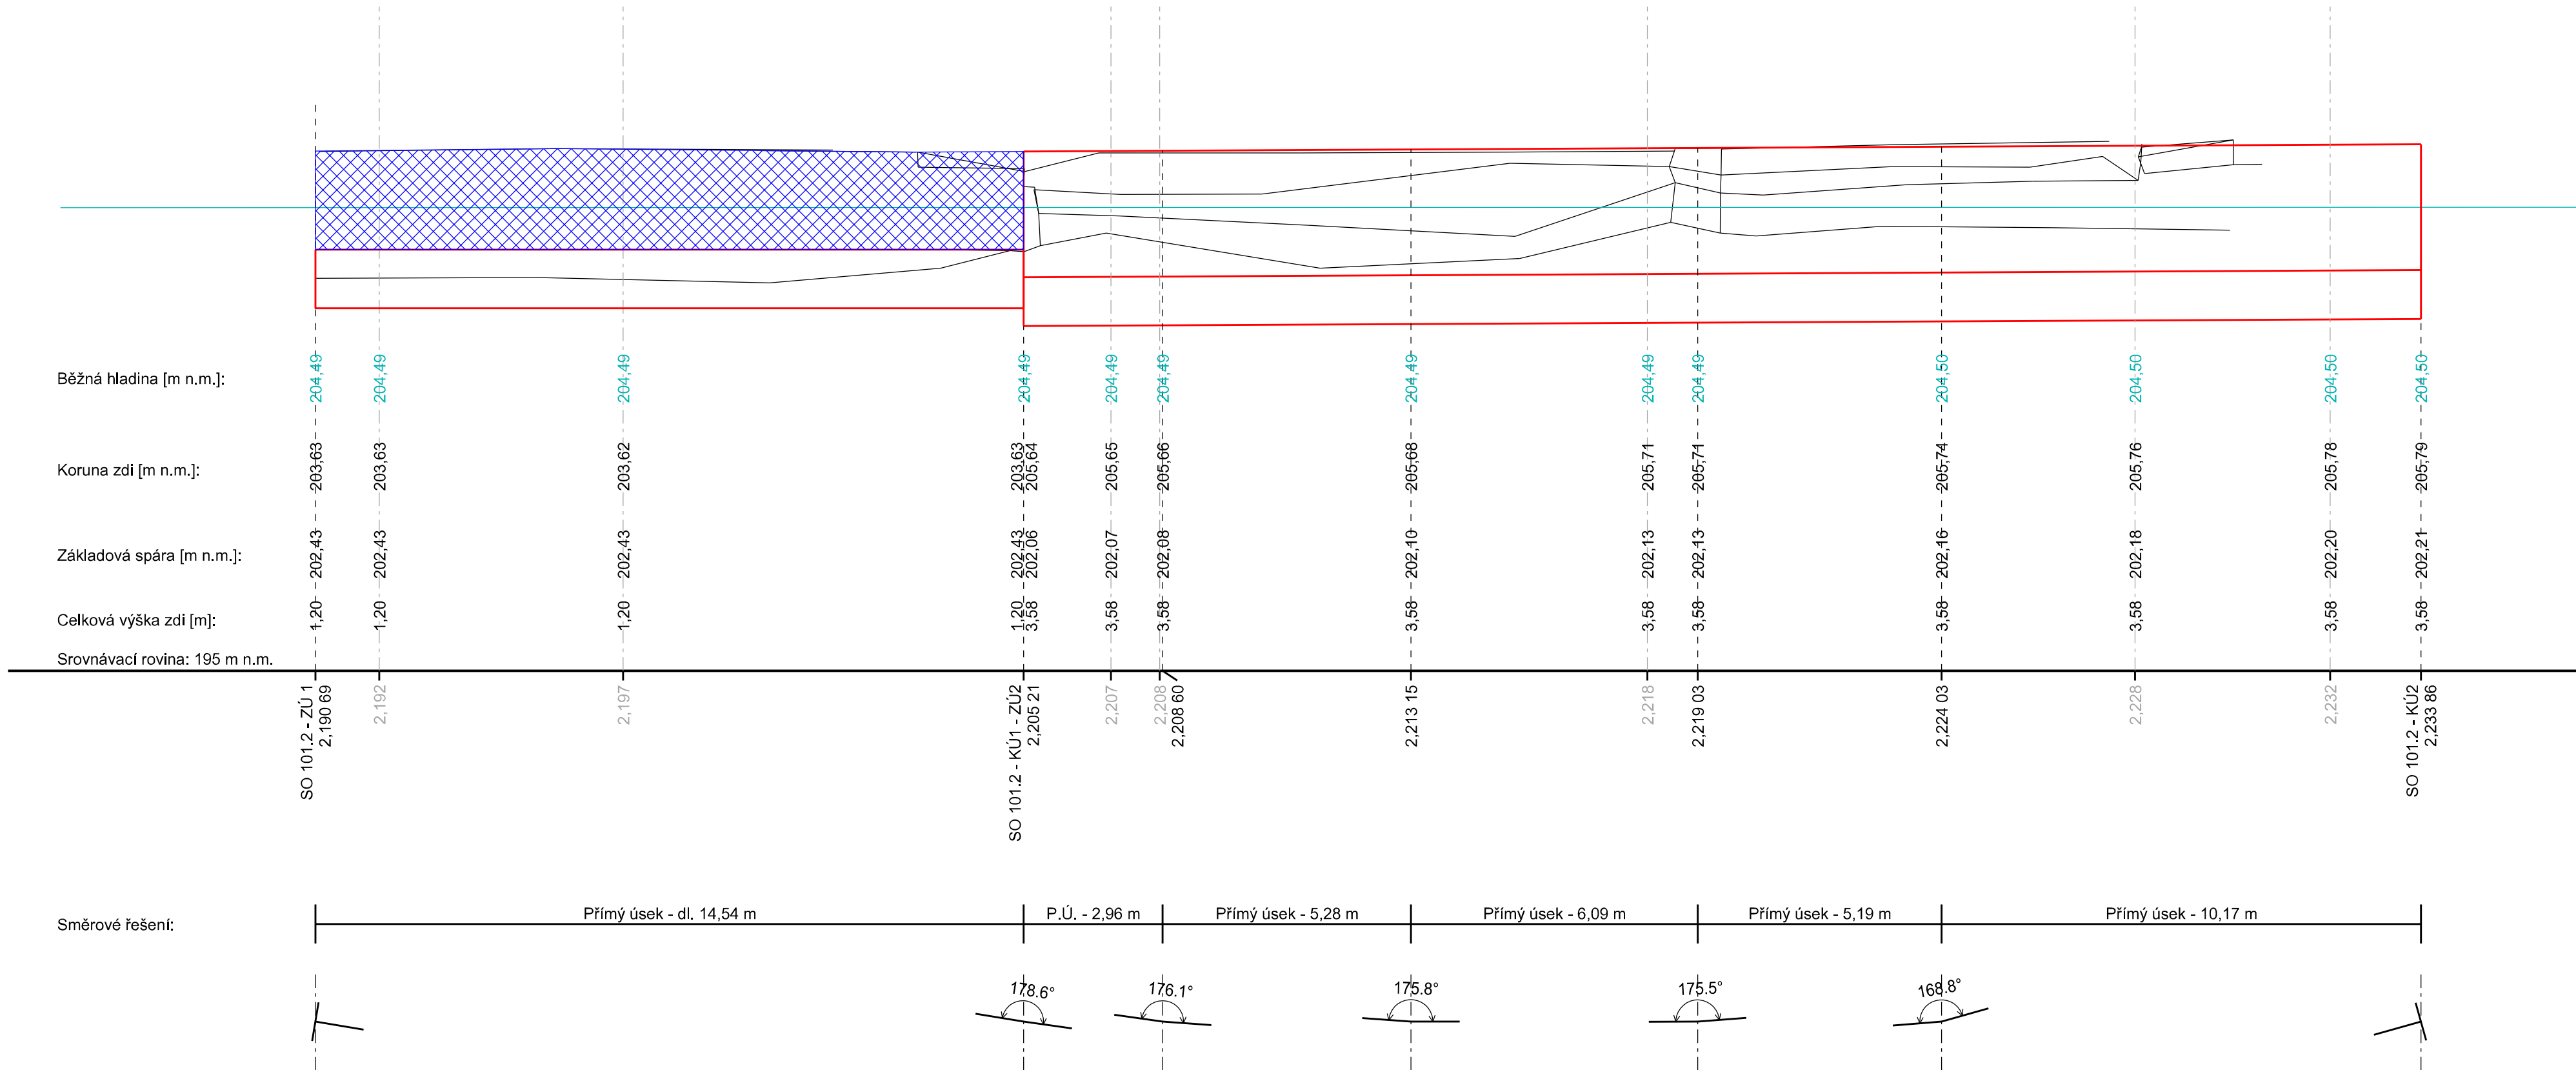

AZ CONSULT, spol. s r.o.

Číslo zakázky.....19/278
Výrobek uvolněn k použití

Datum.....③

SOUŘADNÝ SYSTÉM: JTSK
VÝŠKOVÝ SYSTÉM: Bpv

Odpor. proj.:	Ing. M. Komín		A ZCONSULT[®] spol. s r. o. Klíšská 12, 400 01 Ústí nad Labem Tel.: 475 240 888 Tel/fax.: 475 240 864 E-mail: azconsult@azconsult.cz ČSN EN ISO 9001				
Vypracoval:	Ing. P. Vít						
Kontroloval:	Ing. J. Šíma						
Kraj:	Ústecký				Místo:	Brozany nad Ohří	
Objednatel:	Služby Brozany s.r.o., Palackého náměstí 75, 411 81						
Akce:	Oprava opěrných zdí u Mlýnského náhonu náhonu v ř. km 2,191 - 2,458			Zn. souboru:	...		
Objekt:	SO 101.2 - Oprava LB opevnění (ř. km 2,204 - 2,231)			Stupeň:	DSJ	Formát:	3 x A4
				Č. zak.:	19/278	Č. paré :	
Výkres:	Rozvinutý pohled na LB zeď'			Datum:	03/2021		
				Měřítko:	1 : 100	Č. přílohy:	D.1.2.2
DOKUMENTACI LZE UŽÍVAT POUZE VE SMYSLU PŘÍSLUŠNÉ SMLOUVY O DÍLO. KOPÍROVÁNÍ A ROZŠÍŘOVÁNÍ POUZE PO PŘEDCHOZÍM SOUHLASU AZ CONSULT spol. s. r.o.							