


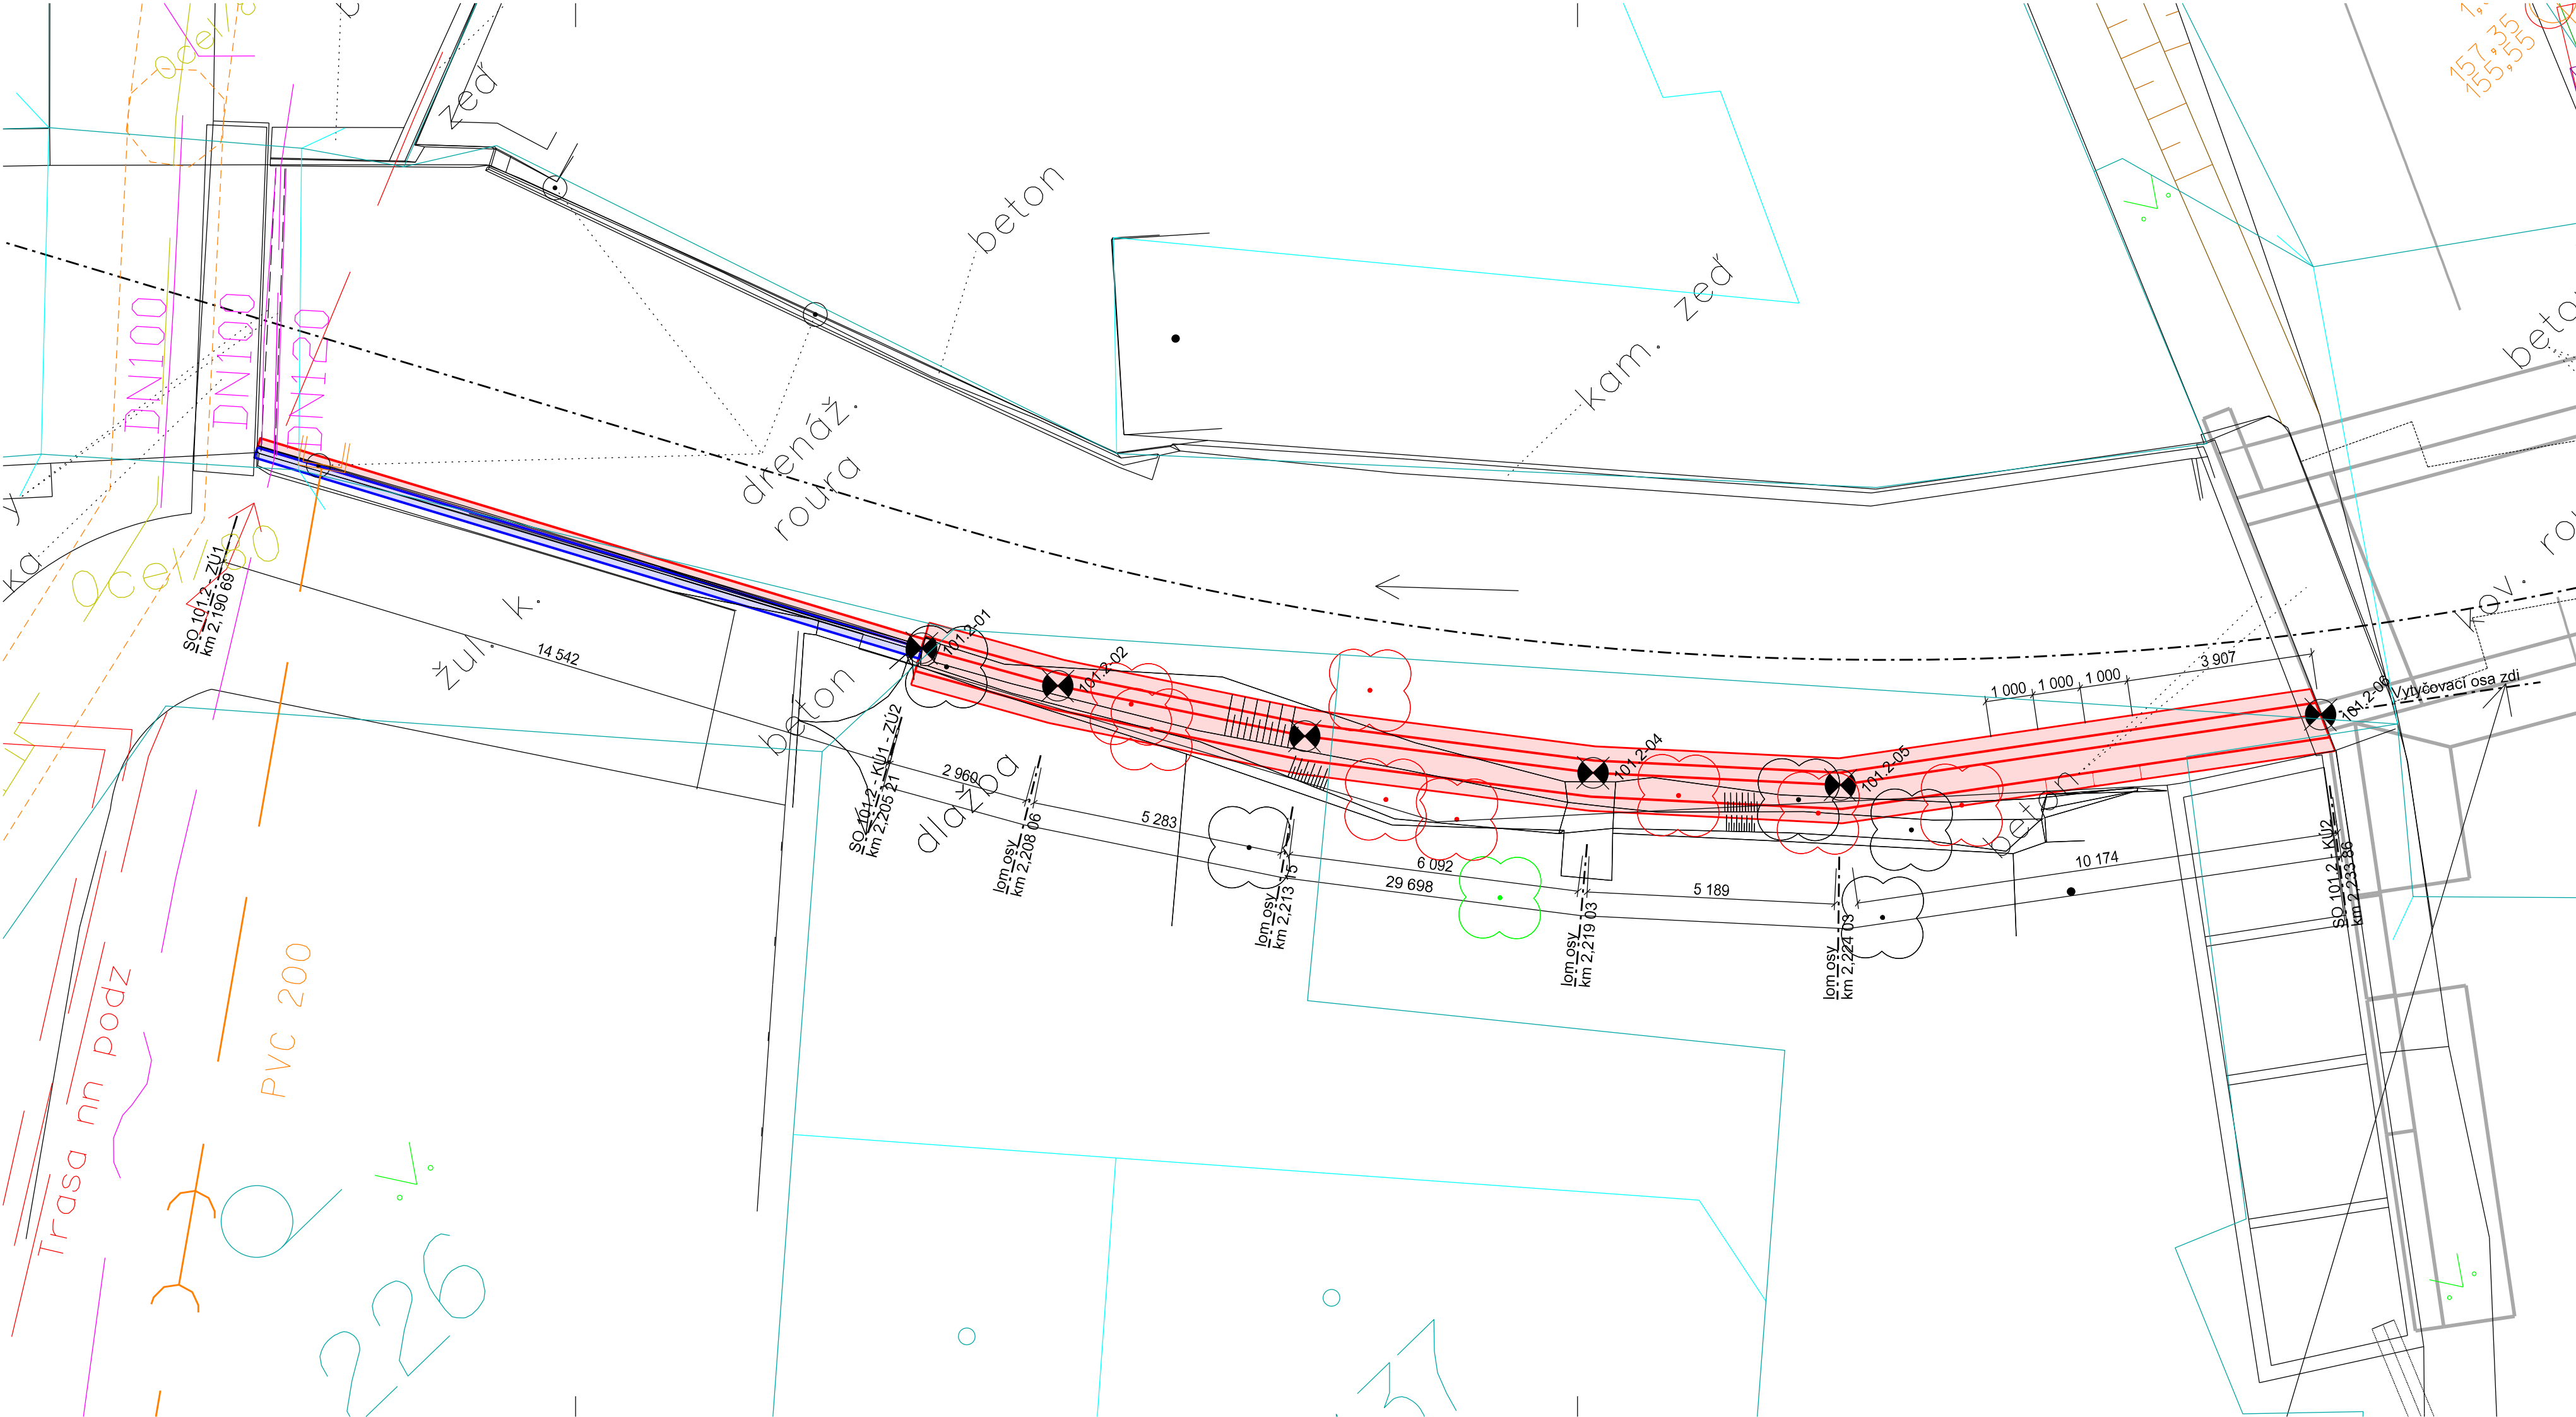

- LEGENDA:
- Konstrukce nových opěrných zdí
 - Reprofilace stávajících zdí
 - Související konstrukce
 - Hranice katastru nemovitostí


- Kanalizace SČVK
- Sdělovací kabel CETIN
- Kabel NN - ČEZ Distribuce
- Plynovod - GASNET

TABULKA VYTÝČOVACÍCH BODŮ:

ozn.	Y	X	Z	Poznámka
101.2-01	756715,29	1000040,04	155,64	SO101.2-ZÚ2
101.2-02	756713,79	1000042,59	155,66	lom osy
101.2-03	756710,80	1000046,94	155,68	lom osy
101.2-04	756706,99	1000051,69	155,71	lom osy
101.2-05	756703,44	1000055,48	155,74	lom osy
101.2-06	756695,17	1000061,41	155,79	SO101.2-KÚ2

Výška Z je vztažena k úrovni zhlaví dířku v místě vytýčovací osy

Poznámka:
- v situaci zdí jsou zakresleny plánované úpravy prostoru kolem MÚ a mostu přes náhon
- související stavby: "Rekonstrukce mostu ev.č. 2472-2"
"Novostavba budovy úřadu městyse Brozany nad Ohří"

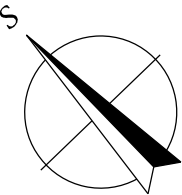



AZ CONSULT, spol. s r. o.

Číslo zakázky.....19/278

Výrobek uvolněn k použití

Datum.....③

SOUŘADNÝ SYSTÉM: JTSK
VÝŠKOVÝ SYSTÉM: Bpv

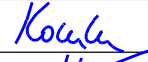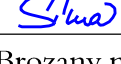Odpov. proj.: Ing. M. Komín		  		A ZCONSULT [®] spol. s r. o. Klíšská 12, 400 01 Ústí nad Labem Tel.: 475 240 888 Tel/fax.: 475 240 864 E-mail: azconsult@azconsult.cz ČSN EN ISO 9001			
Vypracoval: Ing. P. Vít							
Kontroloval: Ing. J. Šíma							
Kraj: Ústecký	Místo: Brozany nad Ohří						
Objednatel: Služby Brozany s.r.o., Palackého náměstí 75, 411 81							
Akce: Oprava opěrných zdí u Mlýnského náhonu náhonu v ř. km 2,191 - 2,458				Zn. souboru: ...			
Objekt: SO 101.2 - Oprava LB opevnění (ř. km 2,204 - 2,231)				Stupeň:	DSJ	Formát:	3 x A4
				Č. zak.:	19/278	Č. paré :	
				Datum:	03/2021		
Výkres: Vytýčovací výkres				Měřítko: 1 : 100	Č. přílohy: D.1.2.5		
DOKUMENTACI LZE UŽÍVAT POUZE VE SMYSLU PŘÍSLUŠNÉ SMLOUVY O DÍLO. KOPÍROVÁNÍ A ROZŠÍŘOVÁNÍ POUZE PO PŘEDCHOZÍM SOUHLASU AZ CONSULT spol. s r.o.							

DOKUMENTACI LZE UŽÍVAT POUZE VE SMYSLU PŘÍSLUŠNÉ SMLOUVY O DÍLO. KOPÍROVÁNÍ A ROZŠÍŘOVÁNÍ POUZE PO PŘEDCHOZÍM SOUHLASU AZ CONSULT spol. s. r. o.