


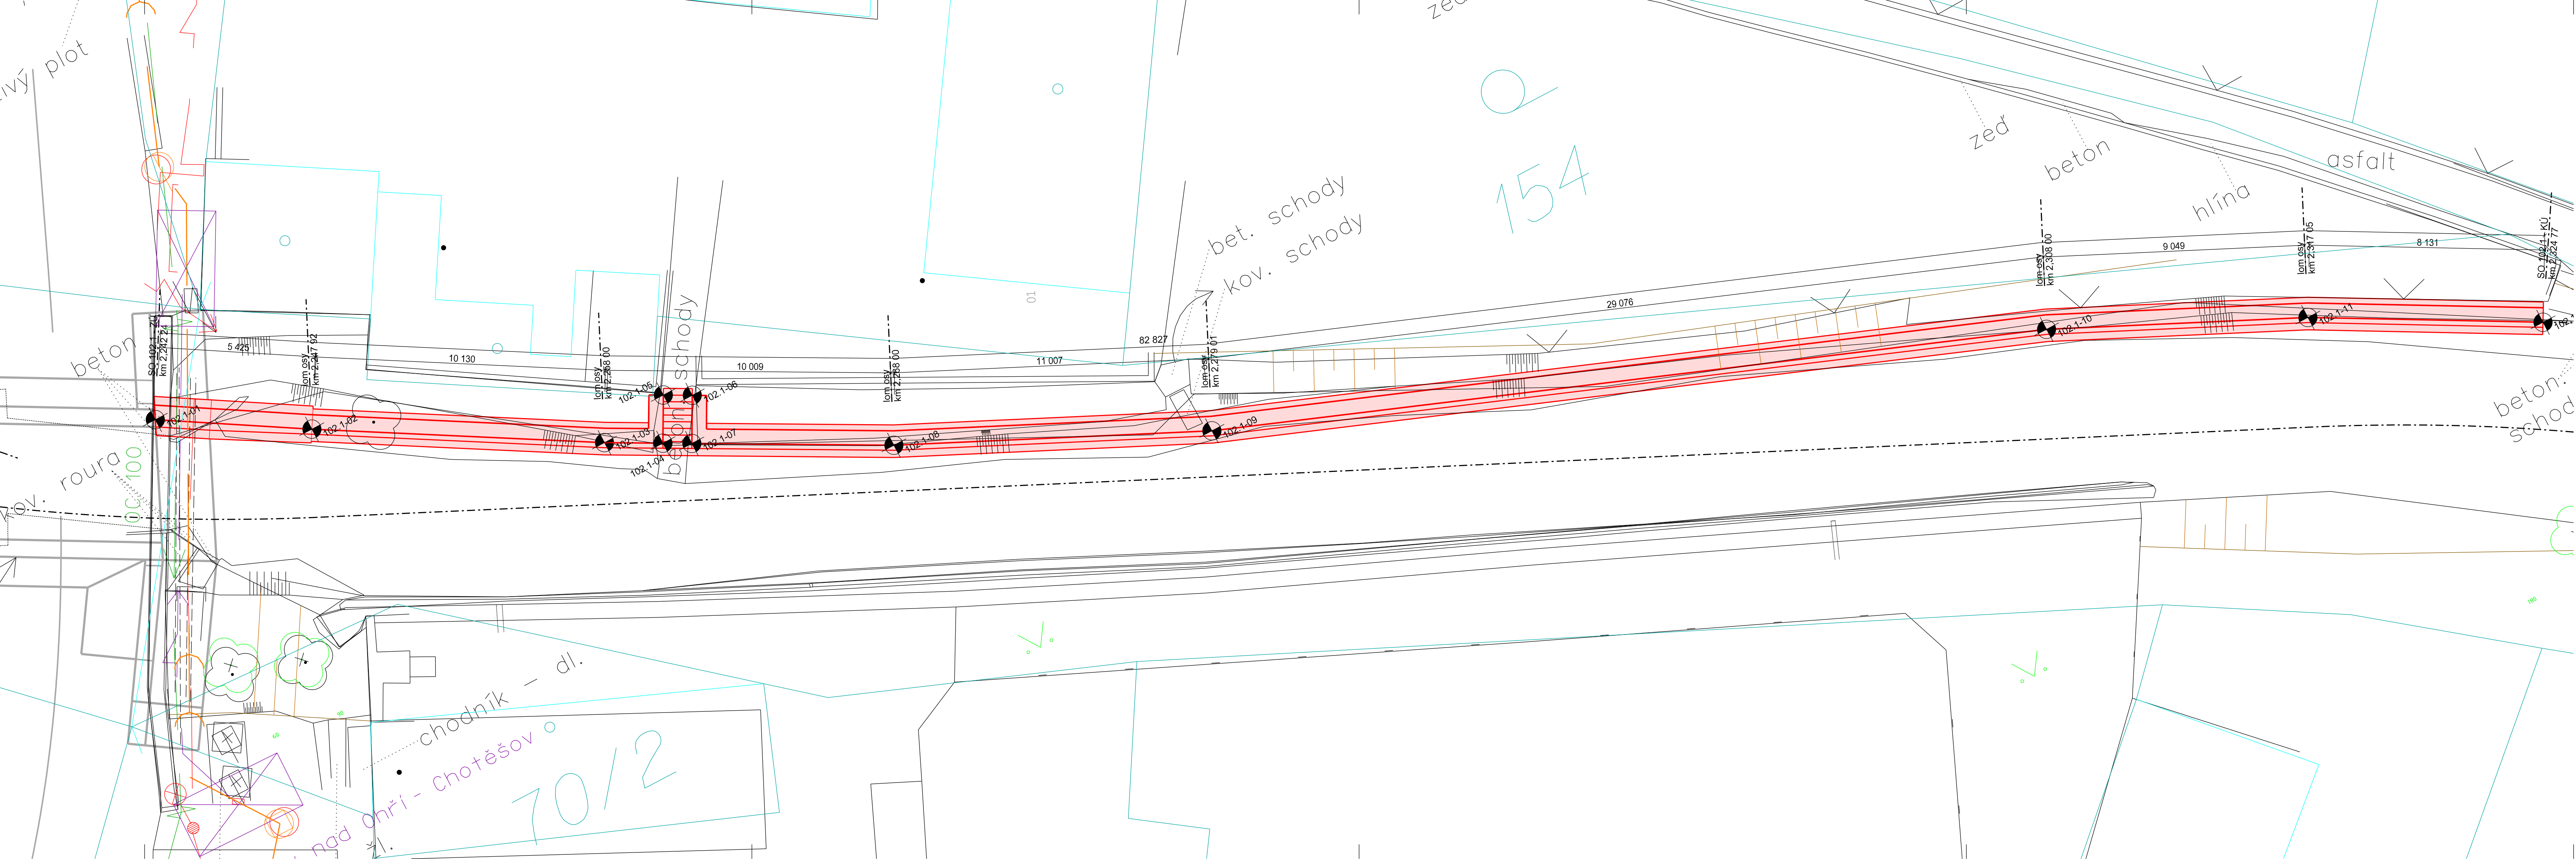

LEGENDA:

- Konstrukce nových opěrných zdí
- Reprofilace stávajících zdí
- Související konstrukce
- Hranice katastru nemovitostí
- Kanalizace SČVK
- Sdělovací kabel CETIN
- Kabel NN - ČEZ Distribuce
- Plynovod - GASNET


TABULKA VYTYČOVACÍCH BODŮ:

ozn.	Y	X	Z	Poznámka
102.1-01	756685,45	1000061,67	155,74	SO102.1 - ZÚ
102.1-02	756680,81	1000064,49	155,01	lom osy
102.1-03	756672,08	1000069,62	155,05	lom osy
102.1-04	756670,30	1000070,58	155,06	křídlo schodiště
102.1-05	756669,51	1000069,11	155,11	křídlo schodiště
102.1-06	756668,63	1000069,58	155,11	křídlo schodiště
102.1-07	756669,42	1000071,05	155,06	křídlo schodiště
102.1-08	756663,26	1000074,36	155,08	lom osy
102.1-09	756653,31	1000079,05	155,12	lom osy
102.1-10	756626,14	1000089,40	155,23	lom osy
102.1-11	756617,95	1000093,26	155,26	lom osy
102.1-12	756610,83	1000097,20	155,29	SO102.1 - KÚ

Výška Z je vztažena k úrovni zhlaví dířku v místě vytyčovací osy

Poznámka:
- v situaci zdí jsou zakresleny plánované úpravy mostu přes náhon
- související stavby: "Rekonstrukce mostu ev.č. 2472-2"

SOUŘADNÝ SYSTÉM: JTSK
VÝŠKOVÝ SYSTÉM: Bpv

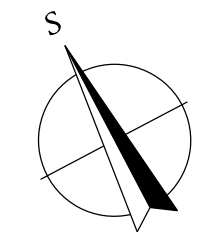

AZ CONSULT, spol. s r.o.
Číslo zakázky.....19/278
Výrobek uvolněn k použití
Datum.....3

Odpov. proj.: Ing. M. Komín	Kontrola: Kocula	AZ CONSULT spol. s r. o. Kláská 12, 400 01 Ústí nad Labem Tel.: 475 240 888 Tel/fax.: 475 240 864 E-mail: azconsult@azconsult.cz ČSN EN ISO 9001
Vypracoval: Ing. P. Vít	Kontrola: Škva	
Kraj: Ústecký	Místo: Brozany nad Ohří	
Objednatel: Služby Brozany s.r.o., Palackého náměstí 75, 411 81		
Akce: Oprava opěrných zdí u Mlýnského náhonu náhonu v ř. km 2,191 - 2,458		
Objekt: SO 102.1 - Oprava PB opevnění (ř. km 2,243 - 2,324)		Zn. souboru: ...
Výřez: Vytyčovací výkres		Stupeň: DSJ Formát: 3 x A4
		Č. zak.: 19/278 Č. paré:
		Datum: 03/2021
		Měřítko: 1 : 100 Č. přílohy: D.2.1.5

DOKUMENTACE LZE UŽÍVAT POUZE VE SMYSLU PŘÍSLUŠNÉ SMLOUVY O DÍLO. KOPÍROVÁNÍ A ROZŠÍŘOVÁNÍ POUZE PO PŘEDCHOZÍM SOUHLASU AZ CONSULT spol. s r.o.