


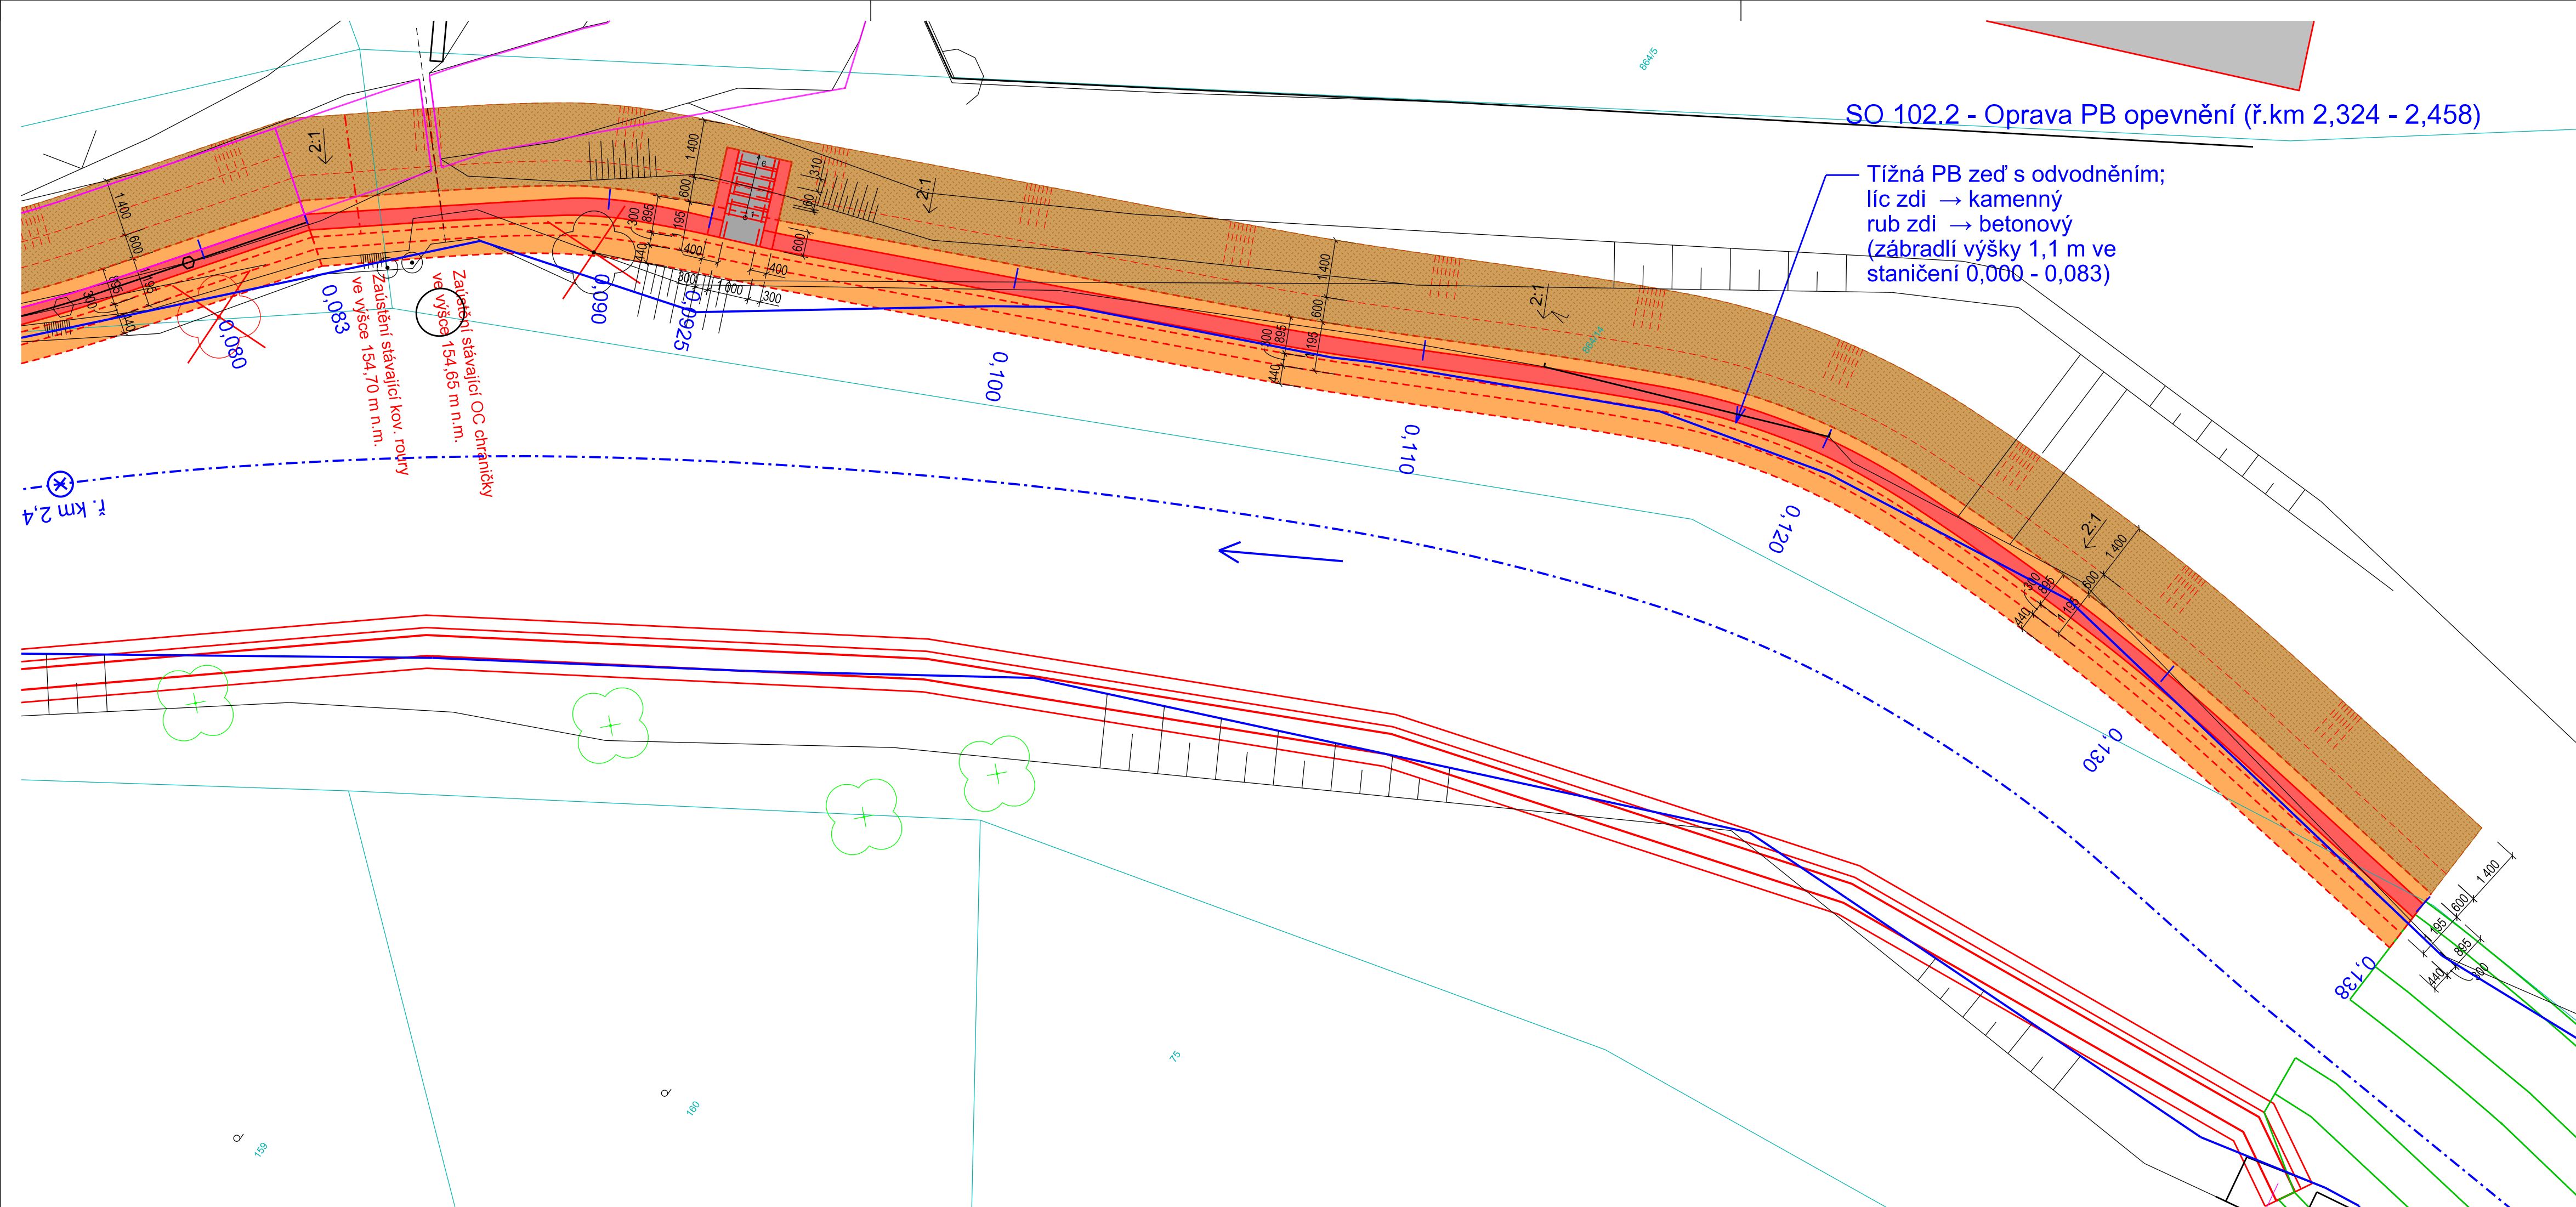

SO 102.2 - Oprava PB opevnění (ř.km 2,324 - 2,458)

Těžná PB zeď s odvodněním;
líc zdi → kamenný
rub zdi → betonový
(zábradlí výšky 1,1 m ve
staničení 0,000 - 0,083)

Legenda:

Ostatní:

- osa vodního toku Mlýnského náhonu (nedotčené stavbou)
- osa vodního toku Mlýnského náhonu (dotčené stavbou SO 102)
- stávající břehová hrana Mlýnského náhonu
- geodetické zaměření
- strom - beze změn
- pařez - beze změn
- katastrální mapa dle ČÚZK
- hranice budov dle ČÚZK

SO 102.2 - Oprava PB opevnění (ř.km 2,324 - 2,458)


- římso těžné zdi
- římso těžné zdi včetně zábradlí
- těžná zed'
- výkop, následný zásyp

Související navrhovaná stavba:
SO 103 - Rekonstrukce komunikace pro pěši v dl. 181 m

- obrys zámkové dlažby

Stávající inženýrské sítě a objekty:

- podzemní vedení NN ve správě ČEZ Distribuce, a.s.
- podzemní vedení VO ve správě Městys Brozany nad Ohří
- veřejné osvětlení ve správě Městys Brozany nad Ohří
- síť elektronické komunikace ve správě CETIN Česká telekomunikační infrastruktura, a.s.
- STL - středotlaký plynovod ve správě GasNet, s.r.o.
- kanalizační potrubí ve správě SČVK a.s.
- elektrické vedení pro ČS ve správě SČVK a.s.
- čerpací stanice ve správě SČVK a.s.
- vodovodní potrubí ve správě SČVK a.s.

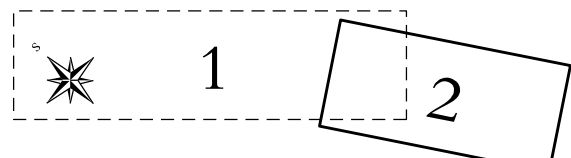

AZ CONSULT, spol. s r.o.

Číslo zakázky.....18/325
Výrobek uvolněn k použití

Datum.....IV. 2021.....3

SOUŘADNICOVÝ SYSTÉM: S-JTSK
VÝŠKOVÝ SYSTÉM: B.p.v.
OBEC: BROZANY NAD OHŘÍ (564621)
ČÁST OBCE: BROZANY NAD OHŘÍ (012891)
KATASTRÁLNÍ ÚZEMÍ: BROZANY NAD OHŘÍ (612898)
OKRES: LITOMĚŘICE

Odpov. proj.:	Ing. Martin David		AZCONSULT® spol. s r. o.																
Vypracoval:	Andreas Schmidt																		
Kontroloval:	Ing. Martin David																		
Kraj:	Ústecký			Místo:	Brozany nad Ohří														
Objednatel:	Městys Brozany nad Ohří																		
Akce:	Brozany nad Ohří - Mlýnský náhon v ř.km 2,191 - 2,458		Zn. souboru:																
Objekt:	SO 102 - Oprava opevnění Mlýnského náhonu v ř.km 2,243 - 2,458 SO 102.2 - Oprava PB opevnění (ř.km 2,324 - 2,458)		<table><tr><td>Stupeň:</td><td>DSJ</td><td>Formát:</td><td>4xA4</td></tr><tr><td>Č. zak.:</td><td>18/325</td><td>Č. paré :</td><td></td></tr><tr><td>Datum:</td><td>IV. 2021</td><td></td><td></td></tr><tr><td>Měřítko:</td><td>1: 100</td><td>Č. přílohy:</td><td>D.2.2.1.2</td></tr></table>	Stupeň:	DSJ	Formát:	4xA4	Č. zak.:	18/325	Č. paré :		Datum:	IV. 2021			Měřítko:	1: 100	Č. přílohy:	D.2.2.1.2
Stupeň:	DSJ	Formát:	4xA4																
Č. zak.:	18/325	Č. paré :																	
Datum:	IV. 2021																		
Měřítko:	1: 100	Č. přílohy:	D.2.2.1.2																
Výkres:	Podrobná situace stavby (2. část)																		
DOKUMENTACI LZE UŽÍVAT POUZE VE SMYSLU PŘÍSLUŠNÉ SMLOUVY O DÍLO. KOPÍROVÁNÍ A ROZŠÍŘOVÁNÍ POUZE PO PŘEDCHOZÍM SOUHLASU AZ CONSULT spol. s r.o.																			

Klíšská 12, 400 01 Ústí nad Labem
Tel.: 475 240 888
Tel/fax.: 475 240 864
E-mail: azconsult@azconsult.cz
ČSN EN ISO 9001

Zn. souboru:		...	
Stupeň:	DSJ	Formát:	4xA4
Č. zak.:	18/325	Č. paré :	
Datum:	IV. 2021		
Měřítko:	1: 100	Č. přílohy:	D.2.2.1.2