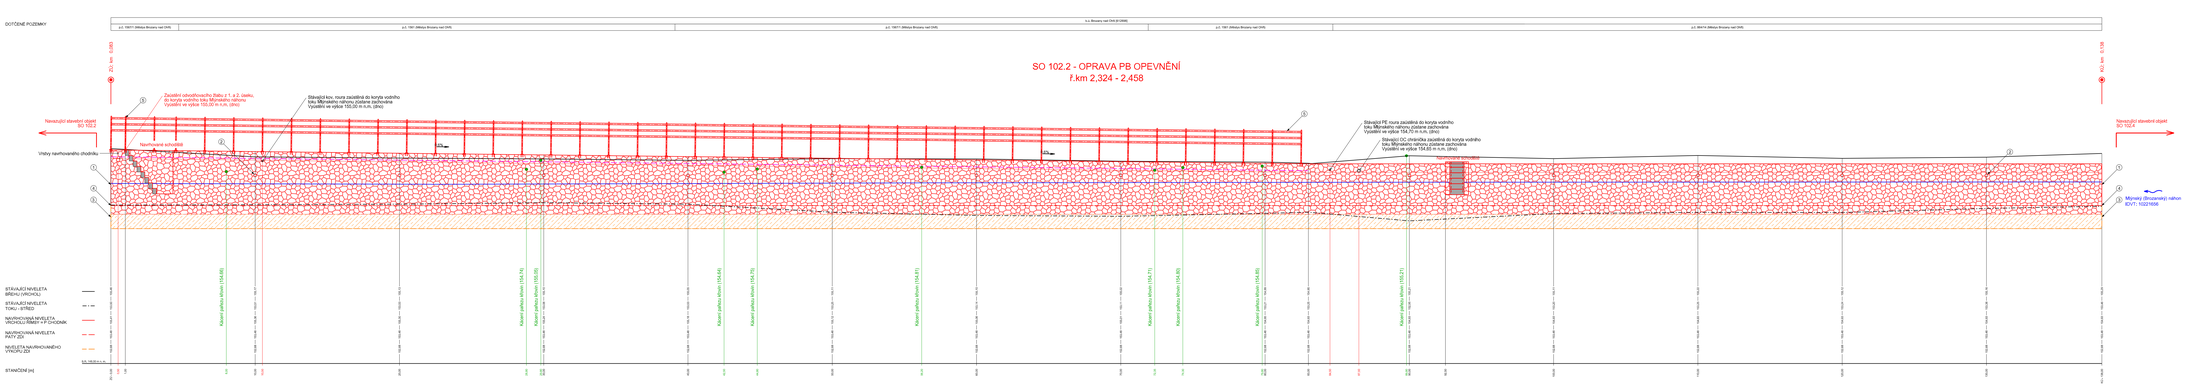

① DŘÍK TŘÍMĚ ZDA
- zpřeformovat tk.= vyzdění z ložovým kamenů (0,3 x 0,3 x 0,3 m) na MC 15
- tk. bude provedeno jako zřícené tenkéhož, po vyzdění na výšku
- kamenný tk. bude v rozhraní betonem provázán vazby (zhaní) dále
- kamenný tk. bude s nýbrojm betonem provázán vazby (zhaní)
- dvaáá řádí zatěže betonem C25/30 - XF3,XC2
- krytí KARI sítě min. 50 mm, Řezivina pomocí betonovým deskaníníku

② ODVODNĚNÍ RUBU
- v podélném směru perforované korugované trubka PVC DN 100
- příčný prostup z PEHD DN 100, vytažena cca 100 mm přes líc zdi
- za rubem zdi drenážní geokompozit (např. Intertrain GMFL 6)
- podélná drenážní trubka bude do geokompozitu zatavena

③ ZÁKLADOVÝ PÁS
- C25/30 - XF3,XC2
- konstrukčně vyztužen kari sítí 6/100 při všech površích, krytí min. 50 mm

④ KAMENNÁ ROVNANINA S VYKLINOVÁNÍM PŘED PATOU ZDI
- z čedičových kamenů proseplna substrátem z pozvodního zina

⑤ ZÁBRADLÍ, vl. 1,1m se třemi madly ve výšce 0,7m, 0,9m a 1,1m.

AZ CONSULT, spol. s r.o.
Číslo zakázky: 18/325
Výrobek uvolněn k použití
Datum: IV. 2021 ①

Odpov. proj.:	Ing. Martin Daviď	AZ CONSULT spol. s r.o. Klíšská 12, 400 01 Ústí nad Labem, Tel.: 475 208 888, Fax: 475 208 884, E-mail: info@azconsult.cz, ČSN EN ISO 9001
Kontroloval:	Ing. Martin Daviď	
Kraj: Ústecký	Obec: Brozany nad Ohří	
Objednatel:	Město Brozany nad Ohří	Zn. souboru: —
Akce:	Brozany nad Ohří - Mlýnský náhon v ř.km 2,191 - 2,458	Stupeň: DSJ; Formát: 9xA4; Č. zak.: 18/325; Č. paré: —
Objekt:	SO 102 - Oprava opevnění Mlýnského náhonu v ř.km 2,243 - 2,458 SO 102.2 - Oprava PB opevnění (ř.km 2,324 - 2,458)	Datum: IV. 2021
Výkres:	Rozvinutý pohled na PB zeď	Měřítko: 1: 200/100; Číslo výkresu: D.2.2.2

