


SO 102.2 - Oprava PB opevnění (ř.km 2,324 - 2,458)											
VYTÝČ. BOD	X - SOUŘADNICE	Y - SOUŘADNICE	VYTÝČ. BOD	X - SOUŘADNICE	Y - SOUŘADNICE	VYTÝČ. BOD	X - SOUŘADNICE	Y - SOUŘADNICE	VYTÝČ. BOD	X - SOUŘADNICE	Y - SOUŘADNICE
V1	-1000096.7578	-756610.5912	V21	-1000128.6074	-756562.5655	V41	-1000152.2609	-756537.6684	V61	-1000098.2254	-756607.9029
V2	neobsazeno	neobsazeno	V22	-1000129.4075	-756561.2768	V42	-1000154.4534	-756536.7984	V62	-1000099.3221	-756607.3489
V3	-1000099.3819	-756606.4254	V23	-1000130.1324	-756560.2021	V43	-1000156.2480	-756536.0060	V63	-1000098.8384	-756606.9934
V4	-1000101.0915	-756604.4504	V24	-1000131.3059	-756558.5911	V44	-1000158.9669	-756534.8128	V64	-1000099.3294	-756607.1432
V5	-1000103.3535	-756601.9594	V25	-1000132.5964	-756556.9402	V45	-1000162.3341	-756533.3371	V65	-1000098.8482	-756606.7895
V6	-1000105.1427	-756599.9547	V26	-1000134.3444	-756554.8097	V46	-1000164.9508	-756532.1829	V66	-1000152.7426	-756537.4837
V7	-1000106.4553	-756598.3953	V27	-1000135.1570	-756553.8706	V47	-1000167.2858	-756531.0915	V67	-1000152.8953	-756537.869
V8	-1000107.7151	-756596.7668	V28	-1000136.0421	-756552.9120	V48	-1000170.3418	-756529.5810	V68	-1000152.1005	-756535.8606
V9	-1000109.4625	-756594.2708	V29	-1000137.1979	-756551.7117	V49	-1000173.9242	-756527.8903	V69	-1000153.6725	-756537.1158
V10	-1000111.3065	-756591.4472	V30	-1000138.6355	-756550.2229	V50	-1000175.6098	-756527.2652	V70	-1000153.8252	-756537.5011
V11	-1000113.2548	-756588.3958	V31	-1000139.6817	-756549.0859	V51	-1000176.8736	-756526.9321	V71	-1000153.0304	-756535.4927
V12	-1000115.1040	-756585.5317	V32	-1000140.4964	-756548.1318	V52	-1000178.3831	-756526.6713			
V13	-1000116.9481	-756582.6585	V33	-1000141.1290	-756547.3248	V53	-1000180.1950	-756526.5424			
V14	-1000118.6451	-756579.9522	V34	-1000142.3598	-756545.6810	V54	-1000183.0078	-756526.5451			
V15	-1000120.6065	-756576.6853	V35	-1000144.3173	-756543.0666	V55	-1000185.7957	-756526.6623			
V16	-1000122.1564	-756574.0212	V36	-1000146.1058	-756541.6764	V56	-1000189.9261	-756527.0772			
V17	-1000123.7561	-756571.2556	V37	-1000147.8264	-756540.3390	V57	-1000195.9055	-756527.9109			
V18	-1000125.0893	-756568.8916	V38	-1000149.2812	-756539.2082	V58	-1000097.6012	-756609.9353			
V19	-1000126.2334	-756566.7983	V39	-1000149.9332	-756538.7611	V59	-1000097.0893	-756609.6224			
V20	-1000127.3372	-756564.7888	V40	-1000150.8907	-756538.2472	V60	-1000098.7377	-756608.2155			

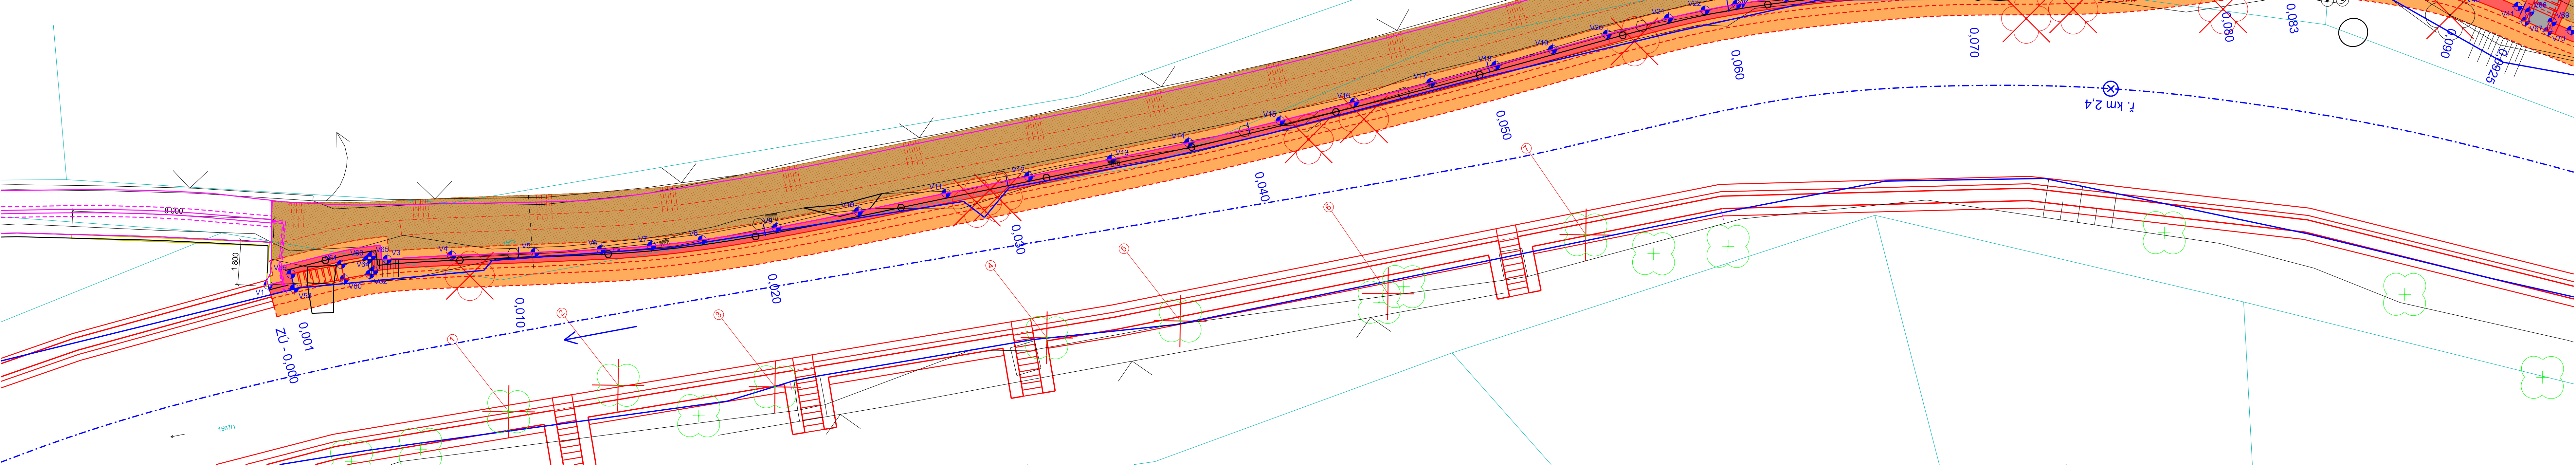

- Legenda:**
- Ostatní:
- osa vodního toku Mlýnského náhonu (nedotčené stavbou)
 - - - - - osa vodního toku Mlýnského náhonu (dotčené stavbou SO 102)
 - stávající břehová hrana Mlýnského náhonu
 - geodetické zaměření
 - ✕ strom - beze změn
 - ✕ strom - odstranění
 - ✕ pařez - beze změn
 - ✕ pařez - odstranění
 - katastrální mapa dle ČÚZK
 - ▬ hranice budov dle ČÚZK
- SO 102.2 - Oprava PB opevnění (ř.km 2,324 - 2,458)
- ▬ římsa tízné zdi
 - ▬ římsa tízné zdi včetně zábradlí
 - ▬ tízná zeď
 - ▬ výkop, následný zásyp
 - vytyčovací bod
- Stávající inženýrské sítě a objekty:
- podzemní vedení NN ve správě ČEZ Distribuce, a.s.
 - podzemní vedení VO ve správě Městys Brozany nad Ohří
 - veřejné osvětlení ve správě Městys Brozany nad Ohří
 - síť elektronické komunikace ve správě CETIN Česká telekomunikační infrastruktura, a.s.
 - STL - středotlaký plynovod ve správě GasNet, s.r.o.
 - kanalizační potrubí ve správě SčVK a.s.
 - elektrické vedení pro ČS ve správě SčVK a.s.
 - čerpací stanice ve správě SčVK a.s.
 - vodovodní potrubí ve správě SčVK a.s.
- Související navrhovaná stavba:
- SO 103 - Rekonstrukce komunikace pro pěší v dl. 181 m
 - obrys zámkové dlažby



AZ CONSULT, spol. s r. o.

Číslo zakázky...18/325

Výrobek uvolněn k použití

Datum...IV. 2021

SOUŘADNICOVÝ SYSTÉM: S-JTSK
VÝŠKOVÝ SYSTÉM: B.p.v.
OBEC: BROZANY NAD OHŘÍ (564621)
ČÁST OBCE: BROZANY NAD OHŘÍ (012891)
KATASTRÁLNÍ ÚZEMÍ: BROZANY NAD OHŘÍ (612898)
OKRES: LITOMERICE

Odpor. proj.:	Ing. Martin David	AZCONSULT spol. s r. o.	
Vypracoval:	Andreas Schmidt		
Kontroloval:	Ing. Martin David	Klíšská 12, 400 01 Ústí nad Labem Tel.: 475 240 888 Tel/fax.: 475 240 864 E-mail: azconsult@azconsult.cz ČSN EN ISO 9001	
Kraj:	Ústecký		
Místo:	Brozany nad Ohří		
Objednatel:	Městys Brozany nad Ohří	Zn. souboru: ... Stupeň: DSJ Formát: 6x A4 Č. zak.: 18/325 Č. paré: ... Datum: IV. 2021 Měřítko: 1: 100 Č. přílohy: D.2.2.5.1	
Akce:	Brozany nad Ohří - Mlýnský náhon v ř.km 2,191 - 2,458		
Objekt:	SO 102 - Oprava opevnění Mlýnského náhonu v ř.km 2,243 - 2,458 SO 102.2 - Oprava PB opevnění (ř.km 2,324 - 2,458)		
Výkres:	Vytyčovací výkres (1. část)		

DOKUMENTACI LZE UŽÍVAT POUZE VE SMYSLU PŘÍSLUŠNÉ SMLOUVY O DÍLO, KOPÍROVÁNÍ A ROZŠÍŘOVÁNÍ POUZE PO PŘEDCHOZÍM SOUHLASU AZ CONSULT spol. s r. o.