


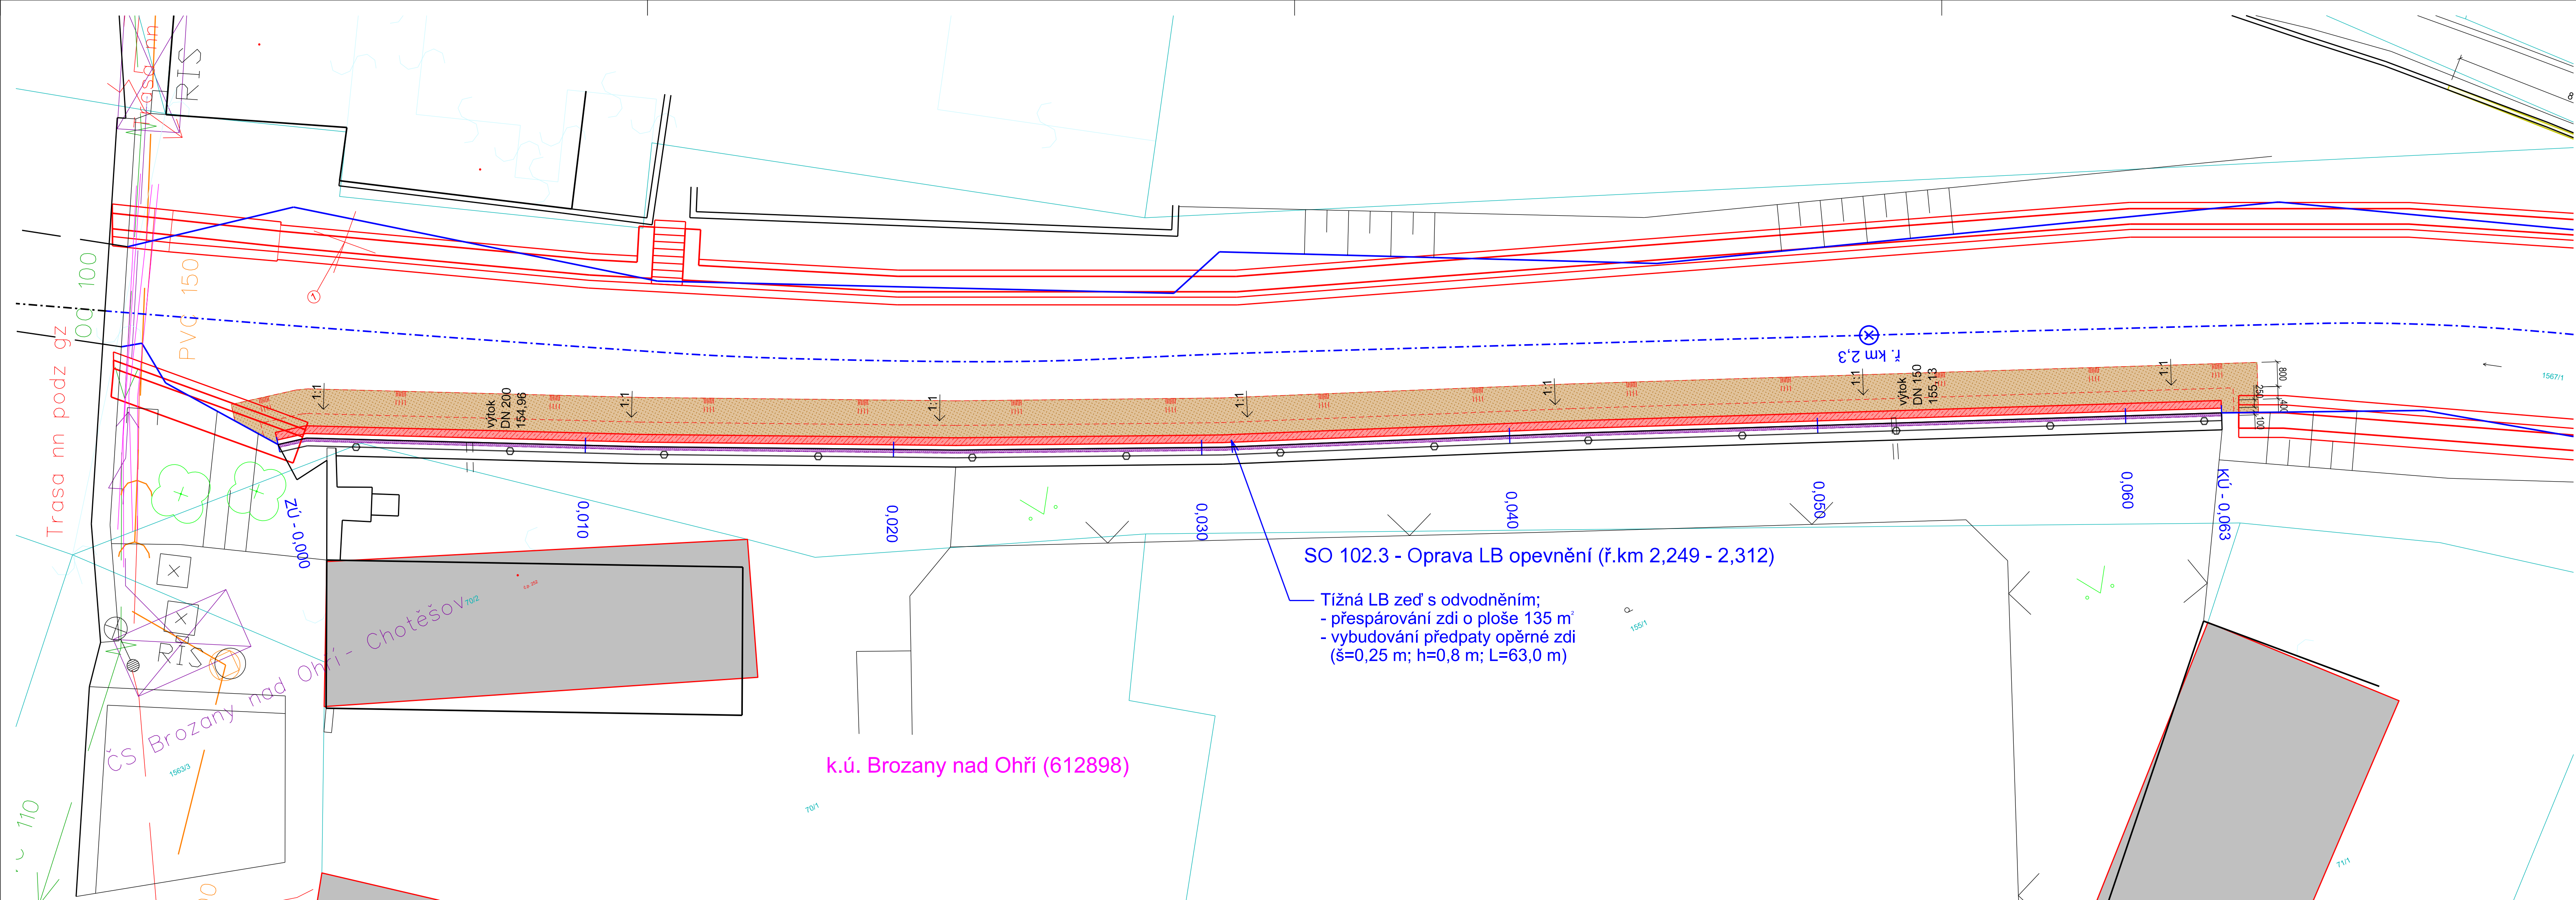

### Legenda:

Ostatní:

- osa vodního toku Mlýnského náhonu (nedotčené stavbou)
- osa vodního toku Mlýnského náhonu (dotčené stavbou SO 102)
- stávající břehová hrana Mlýnského náhonu
- geodetické zaměření
- strom - beze změn
- pařez - beze změn
- pařez - odstranění
- katastrální mapa dle ČÚZK
- hranice budov dle ČÚZK

SO 102.3 - Oprava LB opevnění (ř.km 2,249 - 2,312)

- navrhovaná předpata zdi
- přespárování stávající zdi
- výkop, následný zásyp

Stávající inženýrské sítě a objekty:

- podzemní vedení NN ve správě ČEZ Distribuce, a.s.
- podzemní vedení VO ve správě Městys Brozany nad Ohří
- veřejné osvětlení ve správě Městys Brozany nad Ohří
- síť elektronické komunikace ve správě CETIN Česká telekomunikační infrastruktura, a.s.
- STL - středotlaký plynovod ve správě GasNet, s.r.o.
- kanalizační potrubí ve správě SčVK a.s.
- elektrické vedení pro ČS ve správě SčVK a.s.
- čerpací stanice ve správě SčVK a.s.
- vodovodní potrubí ve správě SčVK a.s.

SOUŘADNICOVÝ SYSTÉM: S-JTSK  
VÝSKOVÝ SYSTÉM: B.p.v.  
OBEC: BROZANY NAD OHŘÍ (564621)  
ČÁST OBCE: BROZANY NAD OHŘÍ (012801)  
KATASTRÁLNÍ ÚZEMÍ: BROZANY NAD OHŘÍ (612898)  
OKRES: LITOMERICE



AZ CONSULT, spol. s r.o.

Číslo zakázky.....18/325

Výrobek uvolněn k použití

Datum.....IV. 2021

|   |                         |   |                                 |          |             |         |
|---|-------------------------|---|---------------------------------|----------|-------------|---------|
| Odpov. proj.:   | Ing. Martin David       | <b>A ZCONSULT</b><br>spol. s r. o.<br><br>Klíšská 12, 400 01 Ústí nad Labem<br>Tel.: 475 240 888<br>Tel/fax.: 475 240 864<br>E-mail: azconsult@azconsult.cz<br>ČSN EN ISO 9001 |                                 |          |             |         |
| Vypracoval:   | Andreas Schmidt         |   |                                 |          |             |         |
| Kontroloval:   | Ing. Martin David       |   |                                 |          |             |         |
| Kraj:   | Ústecký                 |   |                                 |          |             |         |
| Misto:   | Brozany nad Ohří        |   |                                 |          |             |         |
| Objednatel:   | Městys Brozany nad Ohří |   |                                 |          |             |         |
| Akce:   |                         |   | Zn. souboru:                    | ...      |             |         |
| Objekt: SO 102 - Oprava opevnění Mlýnského náhonu v ř.km 2,243 - 2,458<br>SO 102.3 - Oprava LB opevnění (ř.km 2,249 - 2,312)                    |                         |   | Stupeň:                         | DSJ      | Fórmát:     | 5x A4   |
|   |                         |   | Č. zak.:                        | 18/325   | Č. paré :   |         |
|   |                         |   | Datum:                          | IV. 2021 |             |         |
|   |                         |   | Měřítko:                        | 1: 100   | Č. přílohy: | D.2.3.1 |
|   |                         |   | Výkres: Podrobná situace stavby |          |             |         |
| DOKUMENTACI LZE UŽÍVAT POUZE VE SMYSLU PŘÍSLUŠNÉ SMLOUVY O DÍLO; KOPÍROVÁNÍ A ROZŠÍŘOVÁNÍ POUZE PO PŘEDCHOZÍM SOUHLASU AZ CONSULT spol. s r. o. |                         |   |                                 |          |             |         |

DOKUMENTACI LZE UŽÍVAT POUZE VE SMYSLU PŘÍSLUŠNÉ SMLOUVY O DÍLO. KOPIJOVÁNÍ A ROZŠÍŘOVÁNÍ POUZE PO PŘEDCHOZÍM SOUHLASU AZ CONSULT spol. s r.o.