


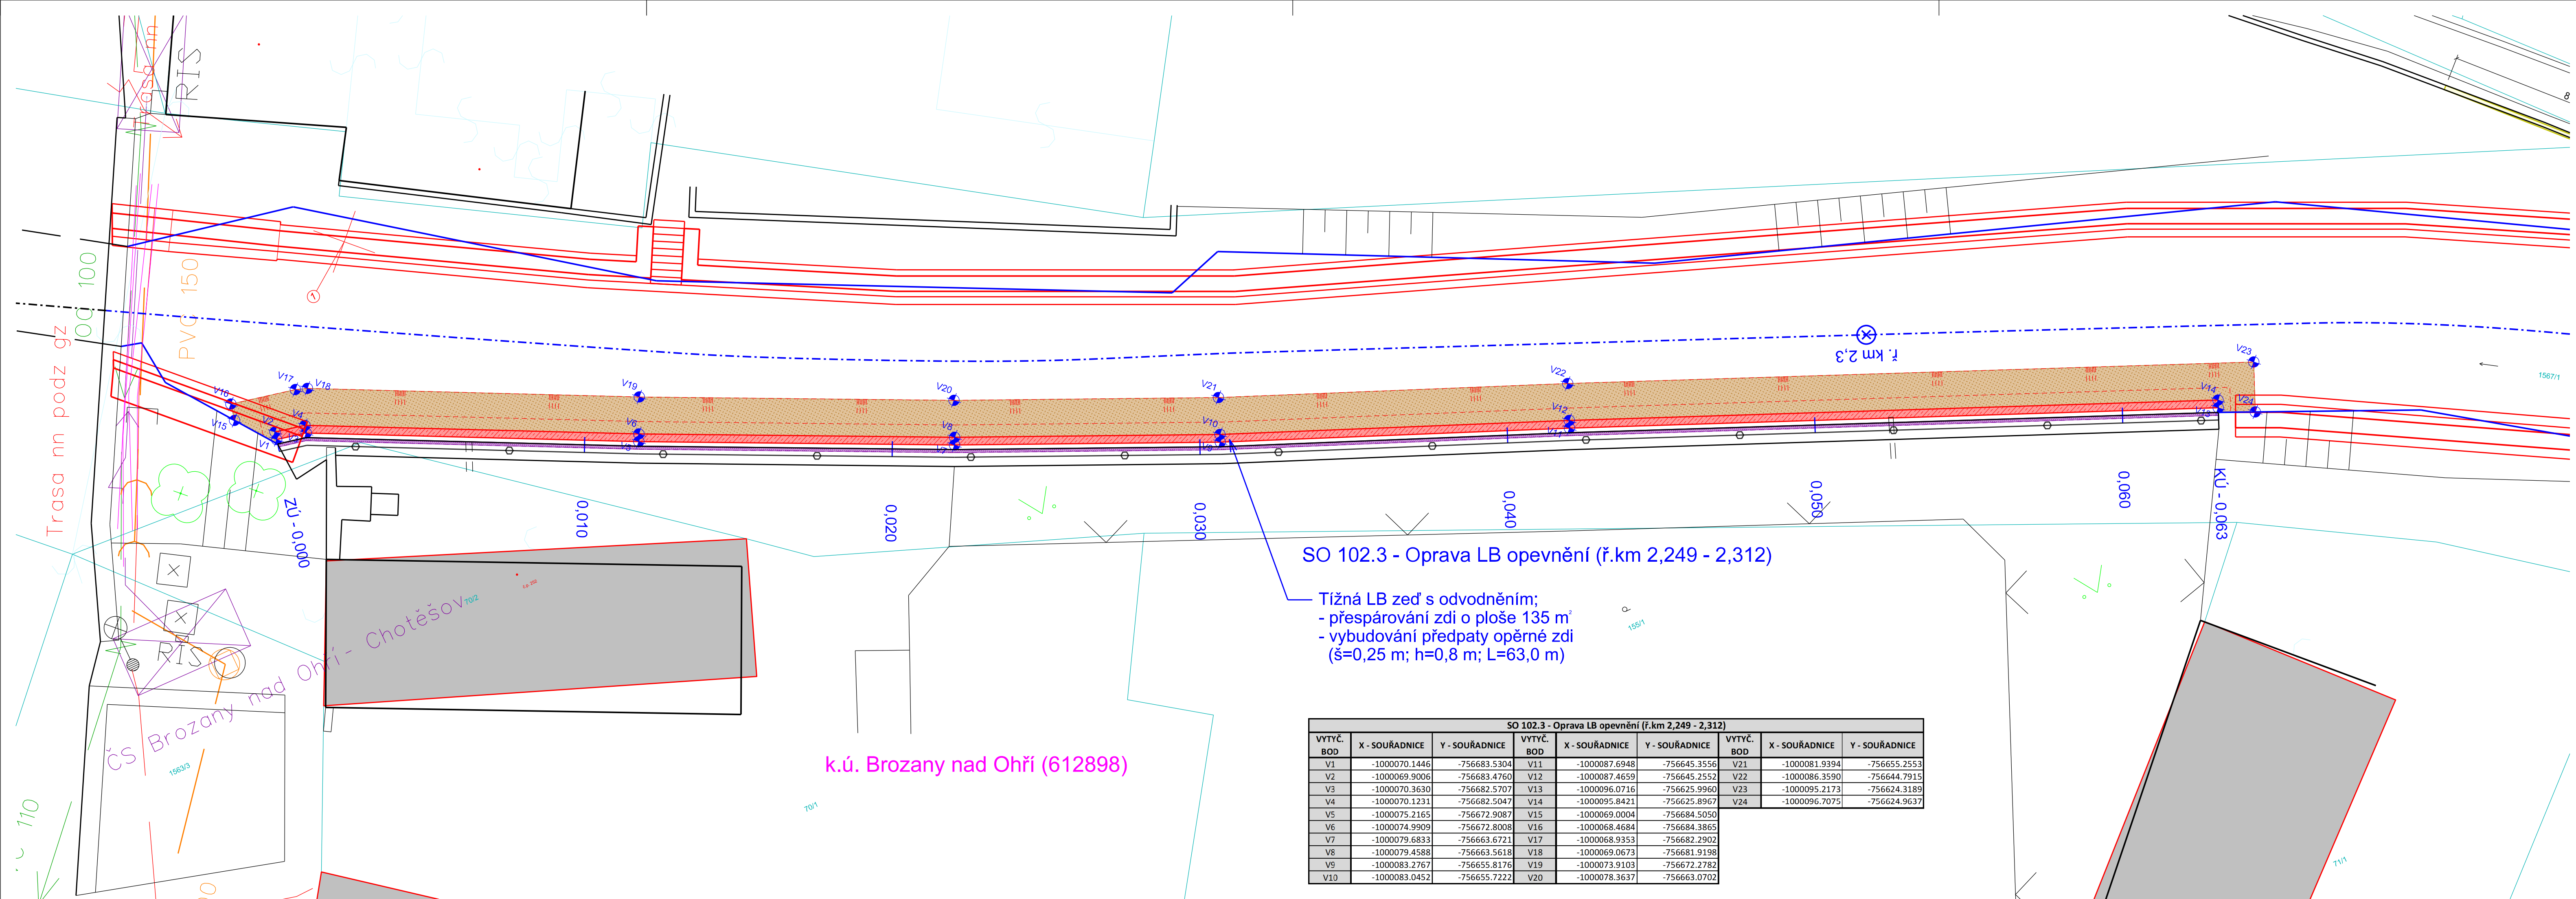

Legenda:

Ostatní:

- osa vodního toku Mlýnského náhonu (nedotčené stavbou)
- osa vodního toku Mlýnského náhonu (dotčené stavbou SO 102)
- stávající břehová hrana Mlýnského náhonu
- geodetické zaměření
- strom - beze změn
- pařez - beze změn
- katastrální mapa dle ČÚZK
- hranice budov dle ČÚZK


SO 102.3 - Oprava LB opevnění (ř.km 2,249 - 2,312)

- navrhovaná předpata zdi
- přespárování stávající zdi
- výkop, následný zásyp
- vytyčovací bod

Stávající inženýrské sítě a objekty:

- podzemní vedení NN ve správě ČEZ Distribuce, a.s.
- podzemní vedení VO ve správě Městys Brozany nad Ohří
- veřejné osvětlení ve správě Městys Brozany nad Ohří
- síť elektronické komunikace ve správě CETIN Česká telekomunikační infrastruktura, a.s.
- STL - středotlaký plynovod ve správě GasNet, s.r.o.
- kanalizační potrubí ve správě SčVK a.s.
- elektrické vedení pro ČS ve správě SčVK a.s.
- čerpací stanice ve správě SčVK a.s.
- vodovodní potrubí ve správě SčVK a.s.

SOUŘADNICOVÝ SYSTÉM: S-JTSK
VÝŠKOVÝ SYSTÉM: B.p.v.
OBEC: BROZANY NAD OHŘÍ (564821)
ČÁST OBCE: BROZANY NAD OHŘÍ (012801)
KATASTRÁLNÍ ÚZEMÍ: BROZANY NAD OHŘÍ (612898)
OKRES: LITOMERICE

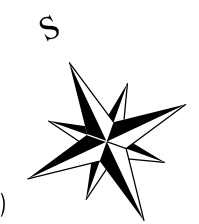

AZ CONSULT, spol. s r.o.

Číslo zakázky.....18/325

Výrobek uvolněn k použití

Datum.....IV. 2021

Odpov. proj.: Ing. Martin David		AZCONSULT spol. s r. o.	
Vypracoval: Andreas Schmidt			
Kontroloval: Ing. Martin David			
Kraj: Ústecký	Místo: Brozany nad Ohří		
Objednatel: Městys Brozany nad Ohří		Klíšská 12, 400 01 Ústí nad Labem Tel.: 475 240 888 Tel/fax.: 475 240 864 E-mail: azconsult@azconsult.cz ČSN EN ISO 9001	
Akce: Brozany nad Ohří - Mlýnský náhon v ř.km 2,191 - 2,458		Zn. souboru: ...	
Objekt: SO 102 - Oprava opevnění Mlýnského náhonu v ř.km 2,243 - 2,458 SO 102.3 - Oprava LB opevnění (ř.km 2,249 - 2,312)		Stupeň: DSJ	Formát: 5x4
		Č. zak.: 18/325	Č. paré :
Výkres: Vytyčovací výkres		Datum: IV. 2021	Č. přílohy:
		Měřítko: 1: 100	D.2.3.5
DOKUMENTACI LZE UŽÍVAT POUZE VE SMYSLU PŘÍSLUŠNÉ SMLOUVY O DÍLO. KOPIJOVÁNÍ A ROZŠÍŘOVÁNÍ POUZE PO PŘEDCHOZÍM SOUHLASU AZ CONSULT spol. s r.o.			