


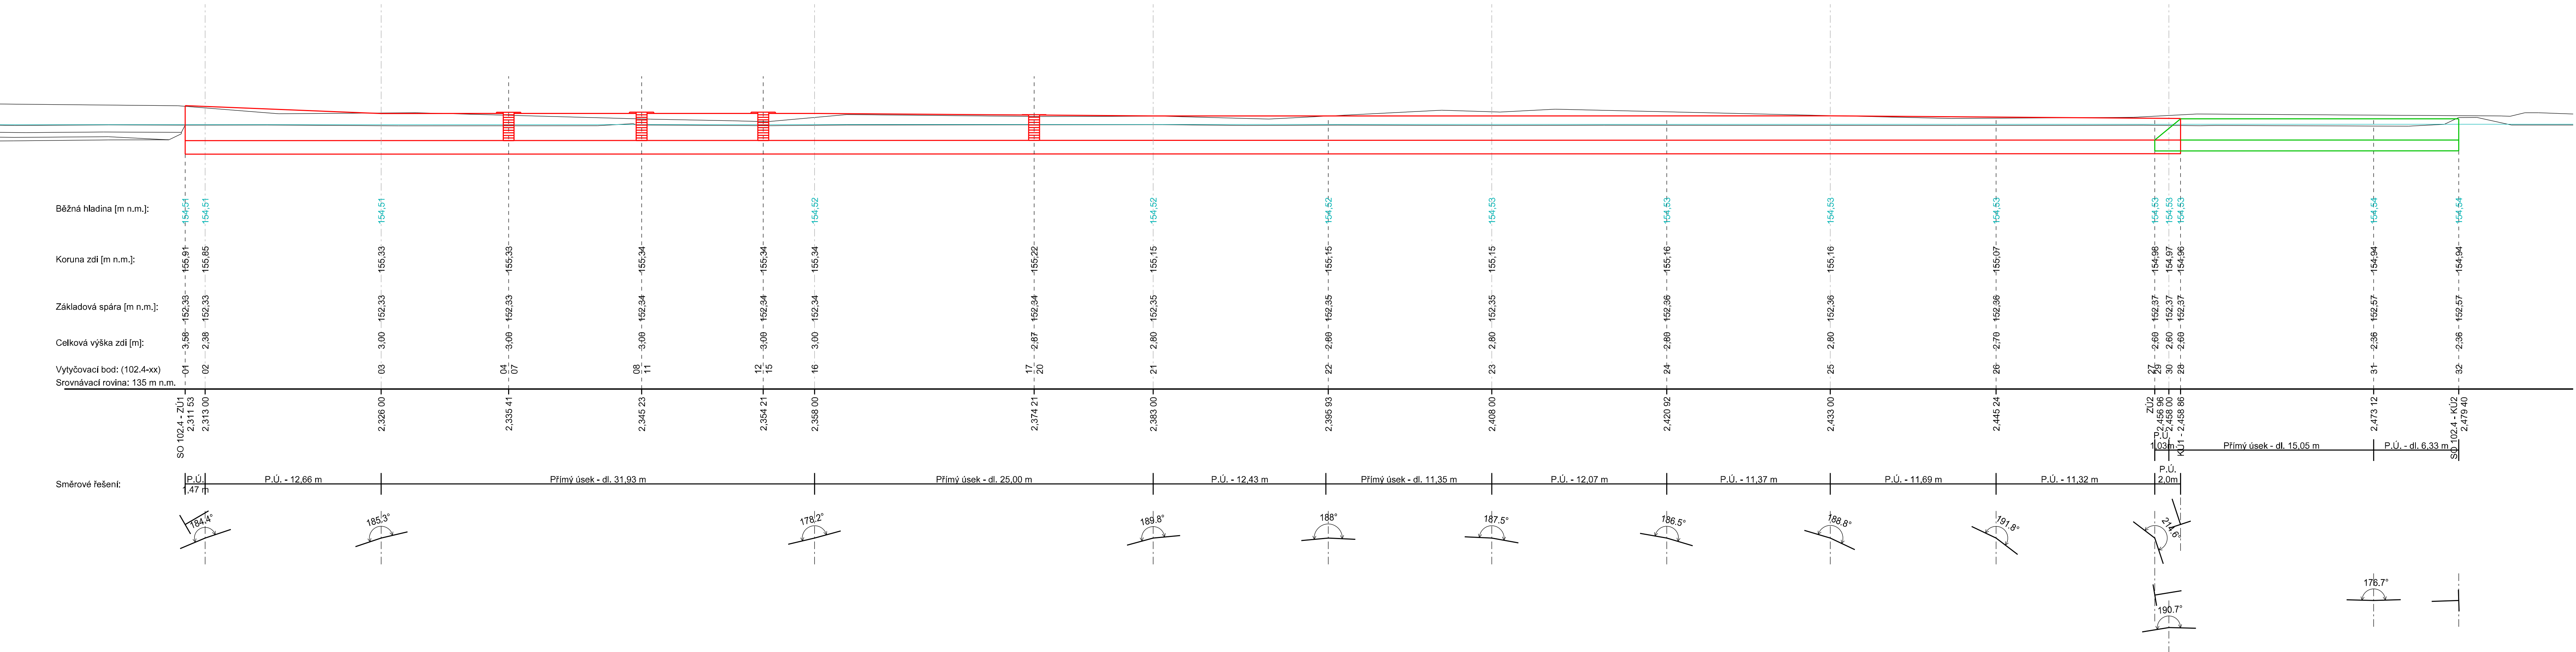

AZ CONSULT, spol. s r.o.  
Číslo zakázky.....19/278.....  
Výrobek uvolněn k použití  
Datum.....③

SOUŘADNÝ SYSTÉM: JTSK  
VÝŠKOVÝ SYSTÉM: Bpv

|   |                                                                        |   |                  |
|---|------------------------------------------------------------------------|---|------------------|
| Odpov. proj.:   | Ing. M. Komín                                                          | <div><div><div></div><div></div><div></div></div><div><div>AZ CONSULT®</div><div>spol. s r. o.</div><div>Klíšhá 12, 400 01 Ústí nad Labem</div><div>Tel.: 475 240 888</div><div>Tel/fax.: 475 240 864</div><div>E-mail: azconsult@azconsult.cz</div><div>ČSN EN ISO 9001</div></div></div> |                  |
| Vypracoval:   | Ing. P. Vít                                                            |   |                  |
| Kontroloval:   | Ing. J. Šíma                                                           |   |                  |
| Kraj:   | Ústecký                                                                | Místo:   | Brozany nad Ohří |
| Objednatel:   | Služby Brozany s.r.o., Palackého náměstí 75, 411 81                    |   |                  |
| Akce:   | Oprava opěrných zdí u Mlýnského náhonu<br>náhonu v ř. km 2,191 - 2,458 |   |                  |
| Objekt:   | SO 102.4 - Oprava LB opevnění (ř. km 2,312 - 2,458)                    |   |                  |
| Výkres:   | Rozvinutý pohled na LB zeď - část 1                                    |   |                  |
| <div>DOKUMENTACI LZE UŽÍVAT POUZE VE SMYSLU PŘÍSLUŠNÉ SMLOUVY O DÍLO, KOPÍROVÁNÍ A ROZŠÍŘOVÁNÍ POUZE PO PŘEDCHOZÍM SOUHLASU AZ CONSULT spol. s r.o.</div> |                                                                        |   |                  |