


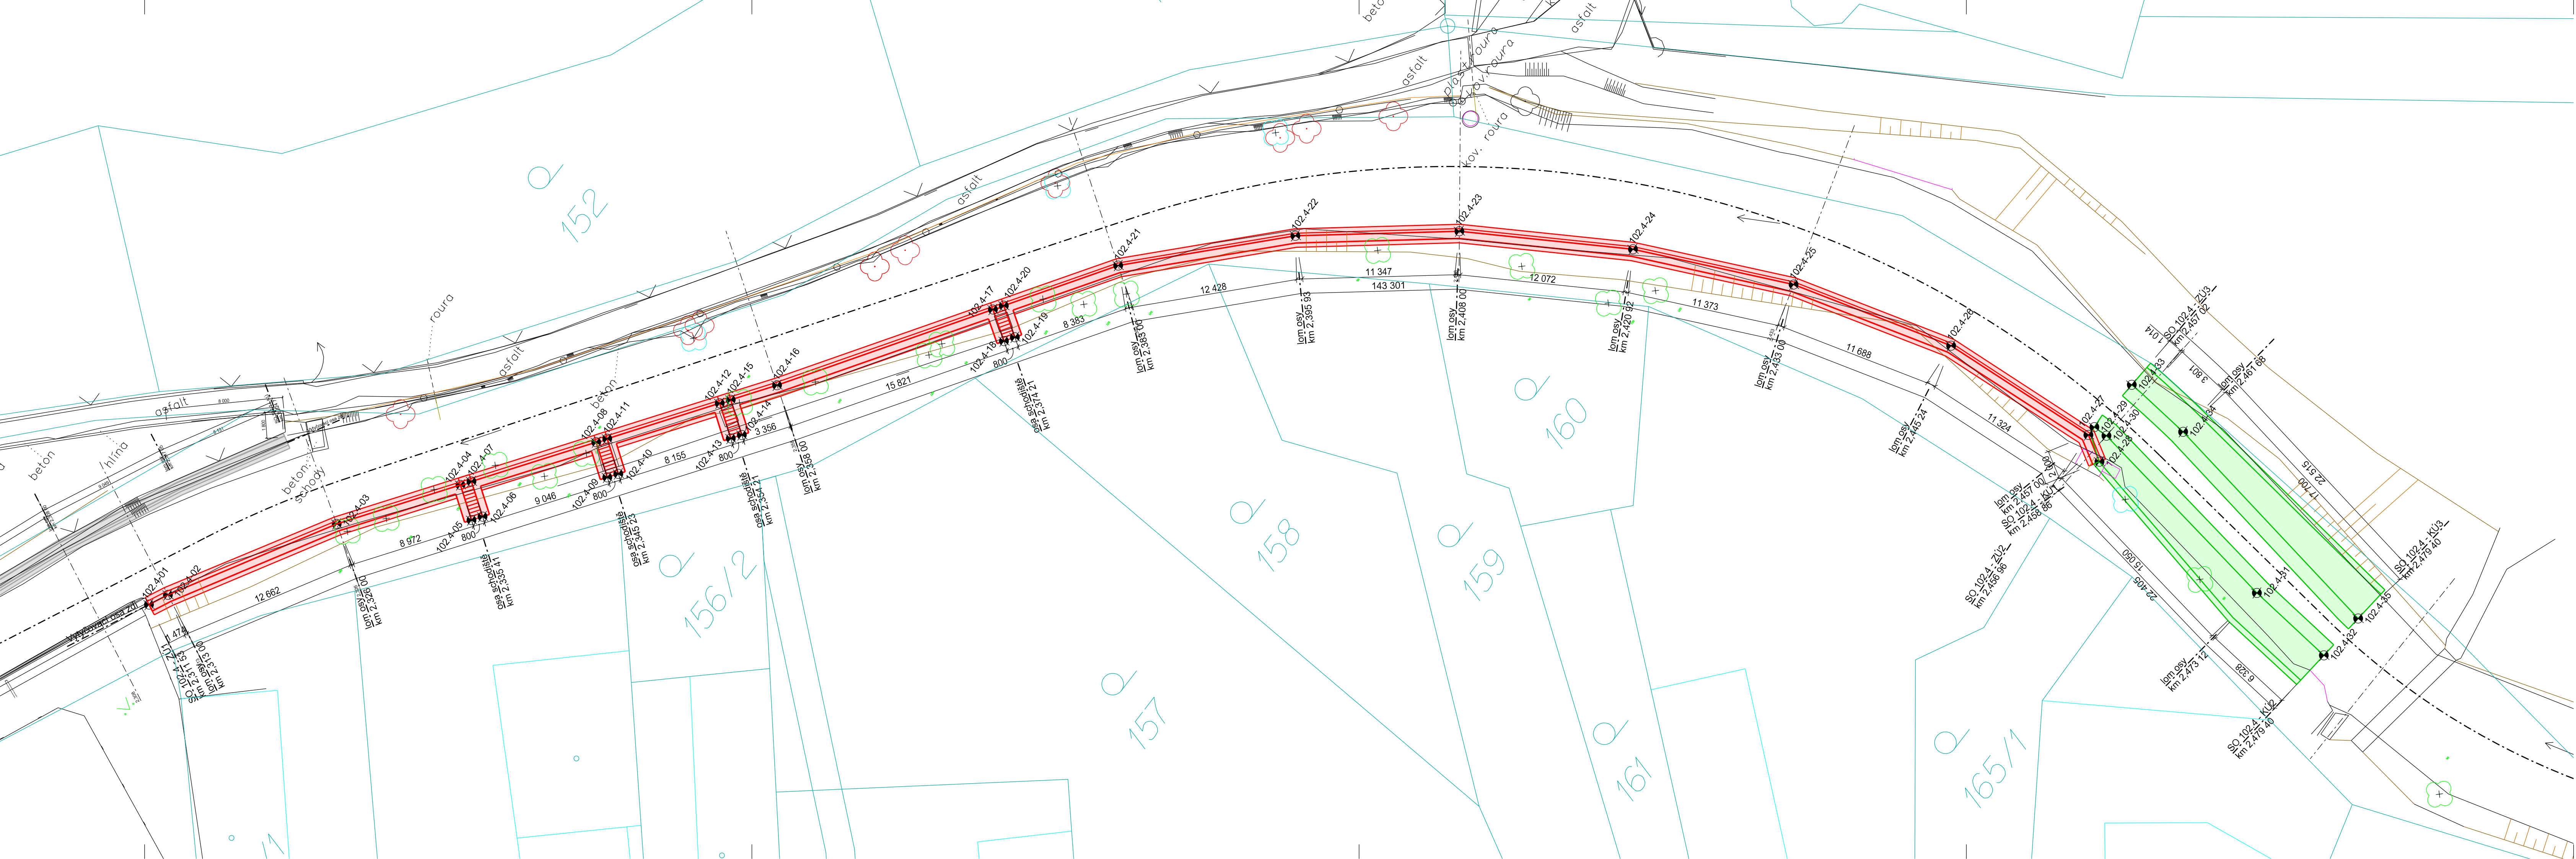

- LEGENDA:
- Konstrukce nových opěrných zdí
 - Opevnění břehu kamenou rovnalinou s vyklínováním
 - Reprofilace stávajících zdí
 - Související konstrukce
 - Hranice katastru nemovitostí
 - Kanalizace SČVK
 - Sdělovací kabel CETIN
 - Kabel NN - ČEZ Distribuce
 - Plynovod - GASNET

TABULKA VYTYČOVACÍCH BODŮ:

ozn.	Y	X	Z	Poznámka
102-4-01	756625,55	100096,44	155,91	SO 102-4 - ZU1
102-4-02	756634,22	100097,07	155,85	lom osy
102-4-03	756613,21	100103,33	154,51	lom osy
102-4-04	756605,85	100108,46	155,33	schodiště - křídlo
102-4-05	756607,31	100110,55	155,42	schodiště - křídlo
102-4-06	756606,65	100111,01	155,42	schodiště - křídlo
102-4-07	756605,19	100108,92	155,33	schodiště - křídlo
102-4-08	756597,77	100114,09	155,34	schodiště - křídlo
102-4-09	756599,23	100116,18	155,43	schodiště - křídlo
102-4-10	756598,58	100116,64	155,43	schodiště - křídlo
102-4-11	756597,12	100114,55	155,34	schodiště - křídlo
102-4-12	756590,43	100119,22	155,34	schodiště - křídlo
102-4-13	756591,89	100121,31	155,43	schodiště - křídlo
102-4-14	756591,23	100121,77	155,43	schodiště - křídlo
102-4-15	756589,77	100119,67	155,34	schodiště - křídlo
102-4-16	756587,02	100121,60	155,34	lom osy
102-4-17	756573,76	100130,23	155,22	schodiště - křídlo
102-4-18	756575,02	100132,16	155,24	schodiště - křídlo
102-4-19	756574,35	100132,60	155,24	schodiště - křídlo
102-4-20	756573,09	100130,66	155,22	schodiště - křídlo
102-4-21	756566,07	100135,23	155,15	lom osy
102-4-22	756566,95	100143,68	155,15	lom osy
102-4-23	756549,78	100152,48	155,15	lom osy
102-4-24	756543,44	100162,75	155,16	lom osy
102-4-25	756538,59	100173,04	155,16	lom osy
102-4-26	756535,29	100184,25	155,07	lom osy
102-4-27	756534,39	100195,54	154,98	lom osy
102-4-28	756535,38	100197,27	154,96	SO 102-4 - KU1
102-4-29	756533,71	100195,54	154,98	SO 102-4 - ZU2
102-4-30	756533,67	100196,56	154,97	lom osy
102-4-31	756535,93	100211,44	154,94	lom osy
102-4-32	756536,52	100217,74	154,94	SO 102-4 - KU2
102-4-33	756529,81	100195,80	154,93	lom osy
102-4-34	756530,22	100200,60	154,93	lom osy
102-4-35	756533,06	100218,07	154,94	SO 102-4 - KU3

Výška Z je vztažena k úrovni zhlaví díku v místě vytyčovací osy


SOUŘADNÝ SYSTÉM: JTSC
VÝŠKOVÝ SYSTÉM: BpV

Odpov. proj.:	Ing. M. Komín	<i>Komín</i>
Vypracoval:	Ing. P. Vít	<i>Vít</i>
Kontroloval:	Ing. J. Šíma	<i>Šíma</i>
Kraj:	Ústecký	Místo: Brozany nad Ohří
Objednatel:	Služby Brozany s.r.o., Palackého náměstí 75, 411 81	

Akce:	Oprava opěrných zdí u Mlýnského náhonu	
Objekt:	náhonu v ř. km 2,312 - 2,458	
Objekt:	SO 102-4 - Oprava LB opevnění (ř. km 2,312 - 2,458)	
Výřitek:	Vytyčovací výkres	

Zn. souboru:	...	
Stupeň:	DSJ	Formát: 3 x A4
Č. zak.:	19/278	Č. paré:
Datum:	03/2021	
Měřítko:	1 : 100	Č. přílohy: D.2.4.5

DOUMENTACI LZE UŽÍVAT POUZE VE SMYSLU PŘÍSLUŠNÉ SMLOUVY O DÍLO. KOPÍROVÁNÍ A ROZŠŘOVÁNÍ POUZE PO PŘEDCHOZÍM SOHLASU AZ CONSULT spol. s r.o.

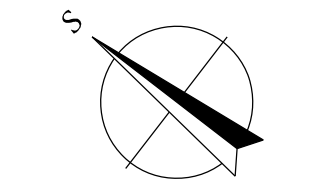

AZ CONSULT, spol. s r.o.
Číslo zakázky.....19/278
Výrobek uvolněn k použití

Datum.....3