


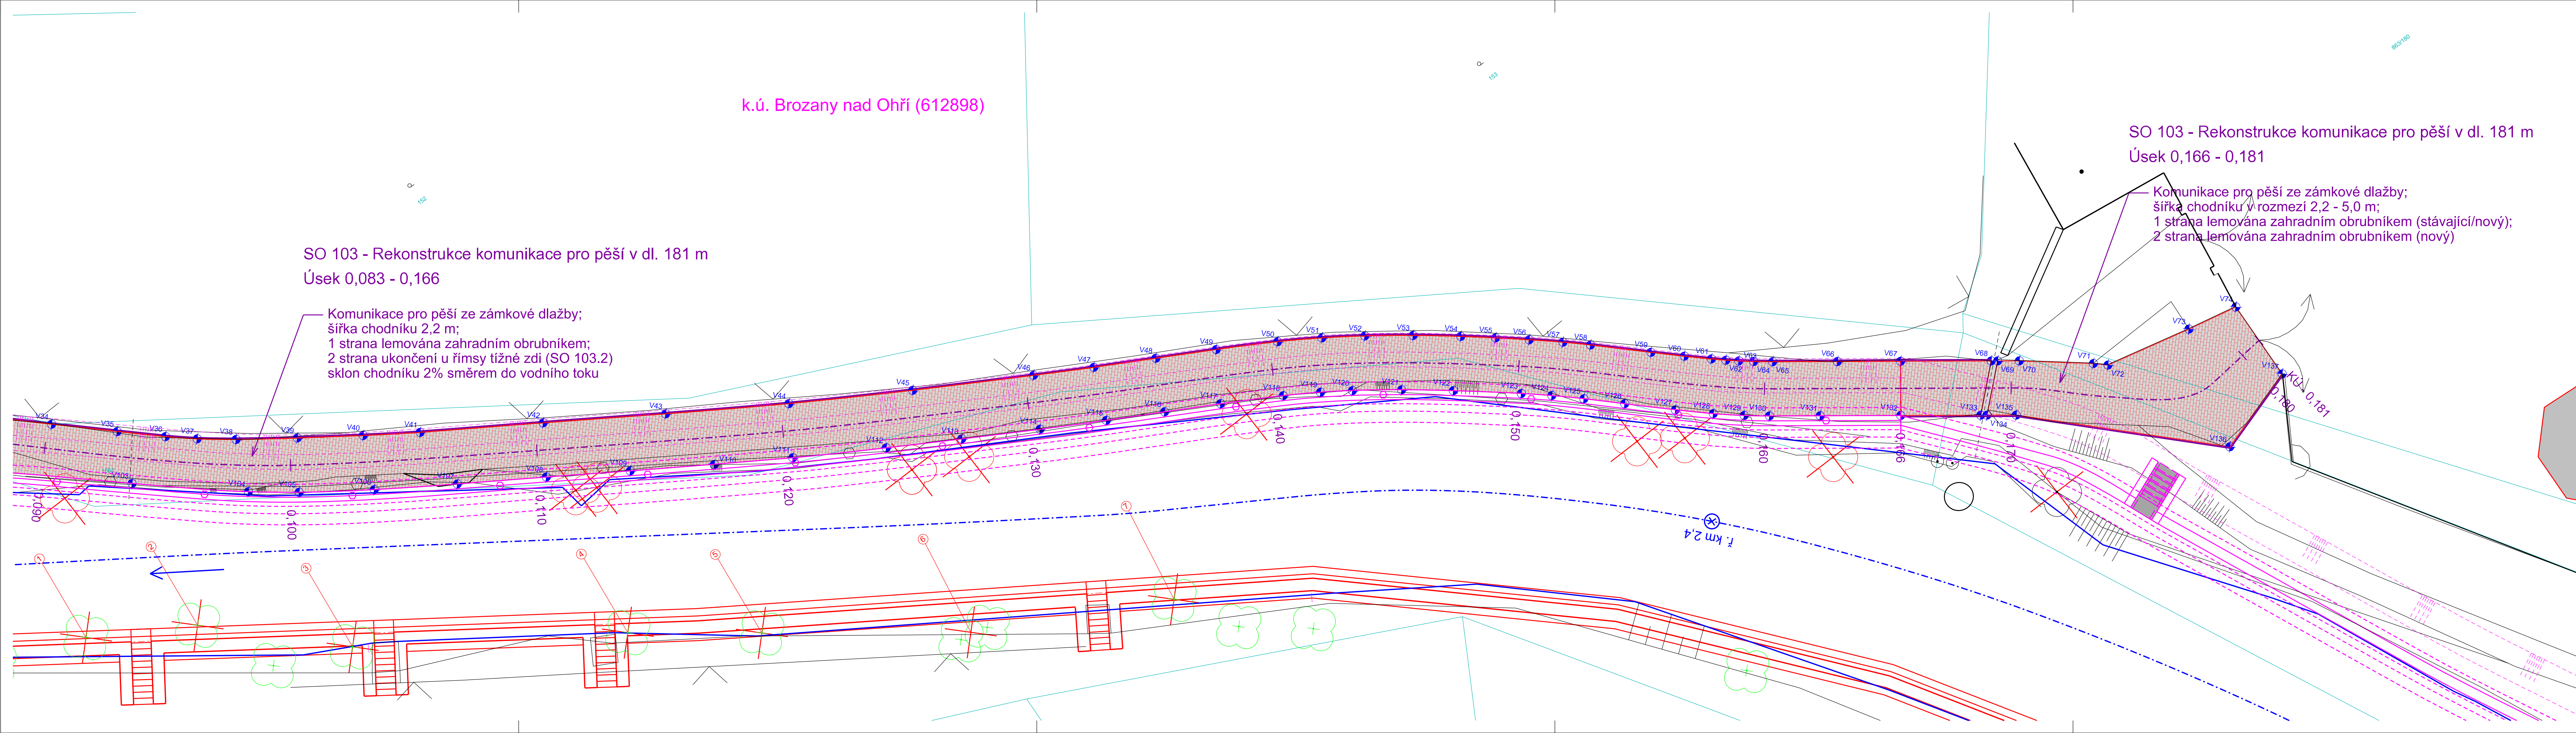

SO 103 - Rekonstrukce komunikace pro pěší v dl. 181 m								
VYTÝČ. BOD	X - SOUŘADNICE	Y - SOUŘADNICE	VYTÝČ. BOD	X - SOUŘADNICE	Y - SOUŘADNICE	VYTÝČ. BOD	X - SOUŘADNICE	Y - SOUŘADNICE
V1	-1000042.0600	-756672.0400	V61	-1000137.8665	-756547.8155	V121	-1000131.3059	-756558.5911
V2	-1000041.6600	-756672.0400	V62	-1000138.2617	-756547.3735	V122	-1000132.5964	-756556.9402
V3	-1000041.5400	-756672.2700	V63	-1000138.5997	-756546.9777	V123	-1000134.3444	-756554.8097
V4	-1000041.2500	-756672.2100	V64	-1000138.9824	-756546.5085	V124	-1000135.1570	-756553.8706
V5	-1000045.8900	-756664.7600	V65	-1000139.4514	-756545.9008	V125	-1000136.0421	-756552.9120
V6	-1000047.6500	-756662.3700	V66	-1000141.0268	-756543.7969	V126	-1000137.1979	-756551.7117
V7	-1000048.5200	-756660.9200	V67	-1000142.5593	-756541.7502	V127	-1000138.6355	-756550.2229
V8	-1000052.8600	-756655.2300	V68	-1000144.7605	-756538.8106	V128	-1000139.6817	-756549.0859
V9	-1000057.1900	-756649.4600	V69	-1000144.9171	-756538.6014	V129	-1000140.4964	-756548.1318
V10	-1000058.0700	-756648.2200	V70	-1000145.4435	-756537.8984	V130	-1000141.1290	-756547.3248
V11	-1000059.1000	-756646.7500	V71	-1000147.3385	-756535.5669	V131	-1000142.3598	-756545.6810
V12	-1000059.7100	-756646.0800	V72	-1000147.7429	-756535.1321	V132	-1000144.3173	-756543.0666
V13	-1000062.4200	-756642.7300	V73	-1000148.5545	-756531.6352	V133	-1000146.2595	-756540.4727
V14	-1000064.4400	-756640.3700	V74	-1000148.9845	-756529.5751	V134	-1000146.4123	-756540.2686
V15	-1000066.5100	-756637.8800	V75	-1000043.8000	-756673.0400	V135	-1000147.1225	-756539.3200
V16	-1000066.6700	-756637.5600	V76	-1000046.5400	-756668.6100	V136	-1000153.3671	-756533.1817
V17	-1000068.9800	-756634.5200	V77	-1000048.8800	-756665.0500	V137	-1000152.2800	-756529.7100
V18	-1000071.1900	-756631.8500	V78	-1000050.9300	-756662.0900	V138	-1000042.6703	-756672.3908
V19	-1000074.6425	-756631.4551	V79	-1000056.1700	-756654.2400	V139	-1000048.0649	-756663.9706
V20	-1000074.7855	-756628.1128	V80	-1000058.1100	-756651.1400	V140	-1000050.8850	-756659.8888
V21	-1000078.4315	-756624.2709	V81	-1000059.6100	-756649.1300	V141	-1000052.3536	-756657.8403
V22	-1000081.9984	-756620.4604	V82	-1000060.8100	-756647.4700	V142	-1000053.8195	-756655.7938
V23	-1000085.2643	-756616.9669	V83	-1000062.6200	-756645.0400	V143	-1000056.6630	-756651.7037
V24	-1000087.1822	-756614.9235	V84	-1000064.9300	-756642.3300	V144	-1000058.1054	-756649.6544
V25	-1000089.0659	-756612.9605	V85	-1000067.9100	-756638.7600	V145	-1000058.8377	-756648.6394
V26	-1000091.1761	-756610.8773	V86	-1000070.6800	-756635.4700	V146	-1000059.5869	-756647.6252
V27	-1000092.3799	-756609.7644	V87	-1000073.0279	-756632.6350	V147	-1000062.6955	-756643.7321
V28	-1000093.2711	-756609.0251	V88	-1000074.2500	-756631.3700	V148	-1000065.9104	-756639.8797
V29	-1000093.9843	-756608.4552	V89	-1000075.8100	-756629.6500	V149	-1000069.0590	-756636.0058
V30	-1000094.4240	-756608.0940	V90	-1000078.0800	-756627.1100	V150	-1000072.3383	-756632.0478
V31	-1000094.9043	-756607.6973	V91	-1000080.5000	-756624.4900	V151	-1000074.4128	-756629.7223
V32	-1000095.4505	-756607.1959	V92	-1000082.5000	-756622.3600	V152	-1000079.0575	-756624.8226
V33	-1000097.0557	-756605.6605	V93	-1000084.3400	-756620.4200	V153	-1000082.5593	-756621.0919
V34	-1000099.4712	-756603.1186	V94	-1000086.3200	-756618.3600	V154	-1000085.9089	-756617.5386
V35	-1000101.3101	-756601.1745	V95	-1000088.1700	-756616.3800	V155	-1000088.2294	-756615.0727
V36	-1000102.6517	-756599.7333	V96	-1000092.2000	-756612.4600	V156	-1000090.9360	-756612.3208
V37	-1000103.4982	-756598.7636	V97	-1000095.6200	-756609.2900	V157	-1000092.9675	-756610.4622
V38	-1000104.4666	-756597.5210	V98	-1000097.0588	-756610.0728	V158	-1000095.0233	-756608.6933
V39	-1000105.9148	-756595.5023	V99	-1000096.5466	-756609.7602			
V40	-1000107.4418	-756593.3117	V100	-1000097.8115	-756607.5892			
V41	-1000108.7297	-756591.3928	V101	-1000098.7674	-756606.2337			
V42	-1000111.4238	-756587.1758	V102	-1000099.2512	-756606.5894			
V43	-1000114.1224	-756582.9936	V103	-1000103.3535	-756601.9594			
V44	-1000116.7990	-756578.7550	V104	-1000106.4553	-756598.3953			
V45	-1000119.3881	-756574.4266	V105	-1000107.7151	-756596.7668			
V46	-1000121.8546	-756570.1493	V106	-1000109.4625	-756594.2708			
V47	-1000123.0690	-756568.0015	V107	-1000111.3065	-756591.4472			
V48	-1000124.2860	-756565.7756	V108	-1000113.2548	-756588.3958			
V49	-1000125.4765	-756563.6092	V109	-1000115.1040	-756585.5317			
V50	-1000126.7229	-756561.4305	V110	-1000116.9481	-756582.6585			
V51	-1000127.6803	-756559.9058	V111	-1000118.6451	-756579.9522			
V52	-1000128.6650	-756558.4677	V112	-1000120.6065	-756576.6853			
V53	-1000129.8261	-756556.8947	V113	-1000122.1564	-756574.0212			
V54	-1000131.0206	-756555.3770	V114	-1000123.7561	-756571.2556			
V55	-1000131.9176	-756554.2860	V115	-1000125.0893	-756568.8916			
V56	-1000132.8006	-756553.2425	V116	-1000126.2334	-756566.7983			
V57	-1000133.7021	-756552.2102	V117	-1000127.3372	-756564.7888			
V58	-1000134.4656	-756551.3846	V118	-1000128.6074	-756562.5655			
V59	-1000136.1789	-756549.6097	V119	-1000129.4075	-756561.2768			
V60	-1000137.1171	-756548.6220	V120	-1000130.1324	-756560.2021			

Legenda:

Ostatní:

- osa komunikace pro pěší (dotčené stavbou SO 103)
- stávající břehová hrana Mlýnského náhonu
- geodetické zaměření
- strom - beze změn
- strom - odstranění
- pařez - beze změn
- pařez - odstranění
- katastrální mapa dle ČÚZK
- hranice budov dle ČÚZK
- zámková dlažba
- odvodňovací žlab
- zahradní obrubník
- vytyčovací bod
- tižná zeď s odvodněním

Stávající inženýrské sítě a objekty:

- podzemní vedení NN ve správě ČEZ Distribuce, a.s.
- podzemní vedení VO ve správě Městys Brozany nad Ohří
- veřejné osvětlení ve správě Městys Brozany nad Ohří
- síť elektronické komunikace ve správě CETIN Česka
- telekomunikační infrastruktura, a.s.
- STL - středotlaký plynovod ve správě GasNet, s.r.o.
- kanalizační potrubí ve správě SČVK a.s.
- elektrické vedení pro ČS ve správě SČVK a.s.
- čerpací stanice ve správě SČVK a.s.
- vodovodní potrubí ve správě SČVK a.s.

SO 103 - Rekonstrukce komunikace pro pěší v dl. 181 m

Úsek 0,083 - 0,166

Komunikace pro pěší ze zámkové dlažby; šířka chodníku 2,2 m; 1 strana lemována zahradním obrubníkem (stávající/nový); 2 strana lemována zahradním obrubníkem (nový)

Úsek 0,166 - 0,181

Komunikace pro pěší ze zámkové dlažby; šířka chodníku 2,2 - 5,0 m; 1 strana lemována zahradním obrubníkem (stávající/nový); 2 strana lemována zahradním obrubníkem (nový)

Související navrhovaná stavba: SO 102.2 - Oprava PB opěvnění (f.km 2,324 - 2,458)

SO 103 - Rekonstrukce komunikace pro pěší v dl. 181 m

SO 103 - Rekonstrukce komunikace pro pěší v dl. 181 m

Úsek 0,083 - 0,166

Komunikace pro pěší ze zámkové dlažby; šířka chodníku 2,2 m; 1 strana lemována zahradním obrubníkem (stávající/nový); 2 strana lemována zahradním obrubníkem (nový)

SO 103 - Rekonstrukce komunikace pro pěší v dl. 181 m

Úsek 0,166 - 0,181

Komunikace pro pěší ze zámkové dlažby; šířka chodníku 2,2 - 5,0 m; 1 strana lemována zahradním obrubníkem (stávající/nový); 2 strana lemována zahradním obrubníkem (nový)

SO 103 - Rekonstrukce komunikace pro pěší v dl. 181 m

Úsek 0,083 - 0,166

Komunikace pro pěší ze zámkové dlažby; šířka chodníku 2,2 m; 1 strana lemována zahradním obrubníkem (stávající/nový); 2 strana lemována zahradním obrubníkem (nový)

SO 103 - Rekonstrukce komunikace pro pěší v dl. 181 m

Úsek 0,166 - 0,181

Komunikace pro pěší ze zámkové dlažby; šířka chodníku 2,2 - 5,0 m; 1 strana lemována