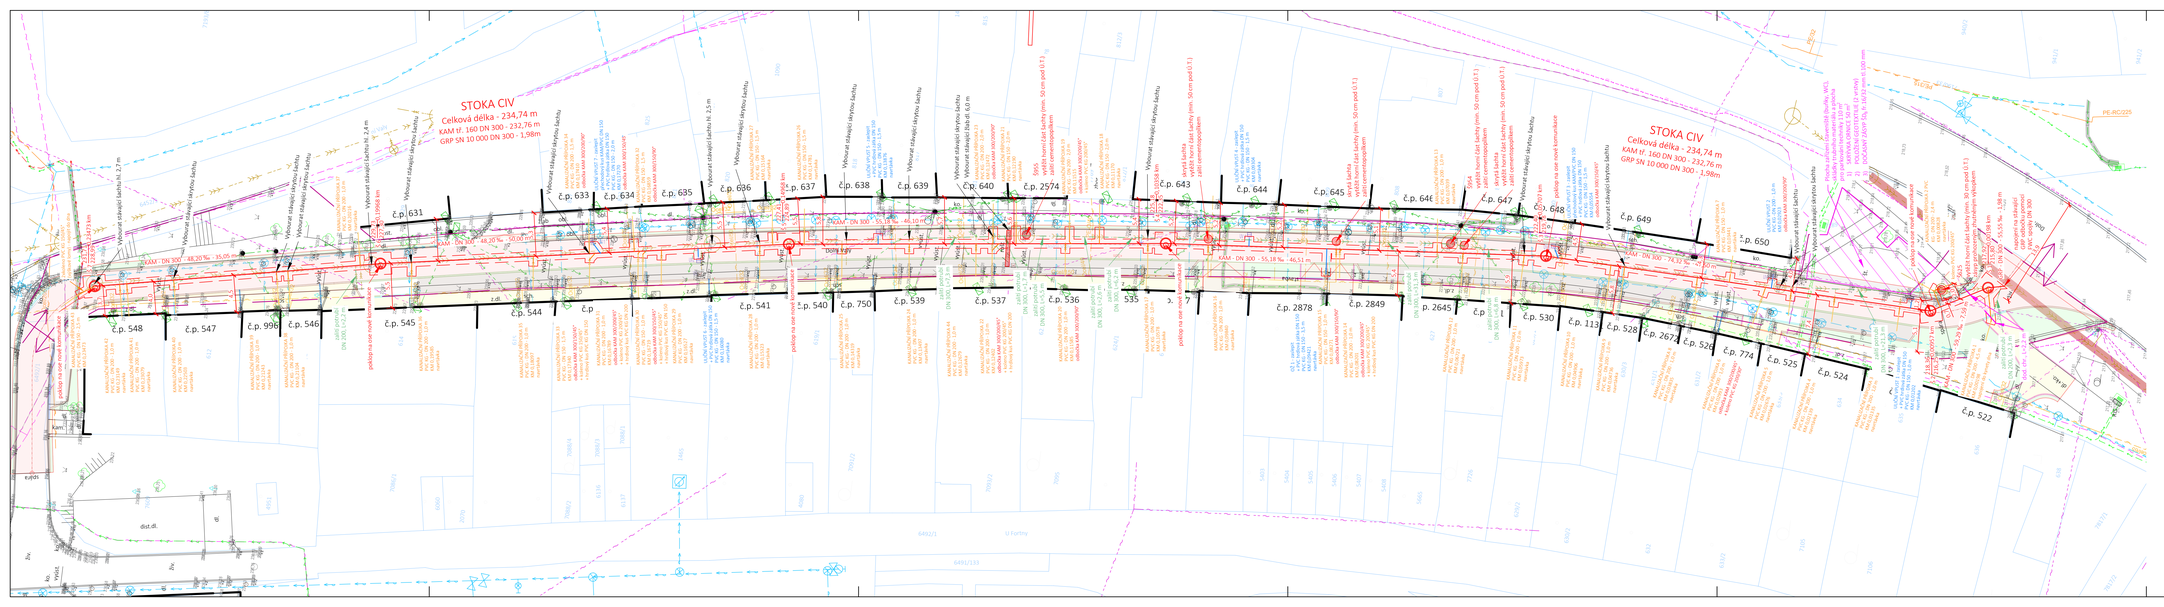
STOKA CIV
Celková délka - 234,74 m
KAM tř. 160 DN 300 - 232,76 m
GRP SN 10 000 DN 300 - 1,98m
STOKA CIV
Celková délka - 234,74 m
KAM tř. 160 DN 300 - 232,76 m
GRP SN 10 000 DN 300 - 1,98m
Výkonat stávající skrytou šachtu
Výkonat stávající skrytou šachtu hl. 2,7 m
Výkonat stávající skrytou šachtu hl. 2,4 m
Výkonat stávající skrytou šachtu hl. 2,5 m
Výkonat stávající skrytou šachtu
Výkonat stávající skrytou šachtu hl. 6,0 m
Výkonat stávající skrytou šachtu
Výkonat stávající skrytou šachtu
Výkonat stávající skrytou šachtu