

KATASTRY	Uherský Brod [772984]				
PARCELNÍ ČÍSLA	7189				
DRUH POVRCHU	asfalt				
VZDÁLENOSTI ŠACHET	1.98	7.59	46.51	46.10	50.00
OZNAČENÍ ŠACHET	napojení		52/210.0°		35.06
	š1/164.0°		š3/174.0°		š5/177.0°
	š7/157.0°				

SMĚROVÉ POMĚRY

MĚŘÍTKA 1:250/100

LEGENDA TYPŮ ČAR

PŮVODNÍ TERÉN

UPRAVENÝ TERÉN

PODÉLNÝ PROFIL STOKA CIV

KÓTA UPRAVENÉHO TERÉNU

HLOUBKA VÝKOPU

KÓTA VÝKOPU

HLOUBKA DNA POTRUBÍ

KÓTA DNA POTRUBÍ

KÓTA PŮVODNÍHO TERÉNU


SROVNÁVACÍ ROVINA

STANIČNÍK [km/m]

PROFIL[mm]-MATERIÁL-DĚLKA[m]

SKLON[promile]-DĚLKA[m]

ULOŽENÍ

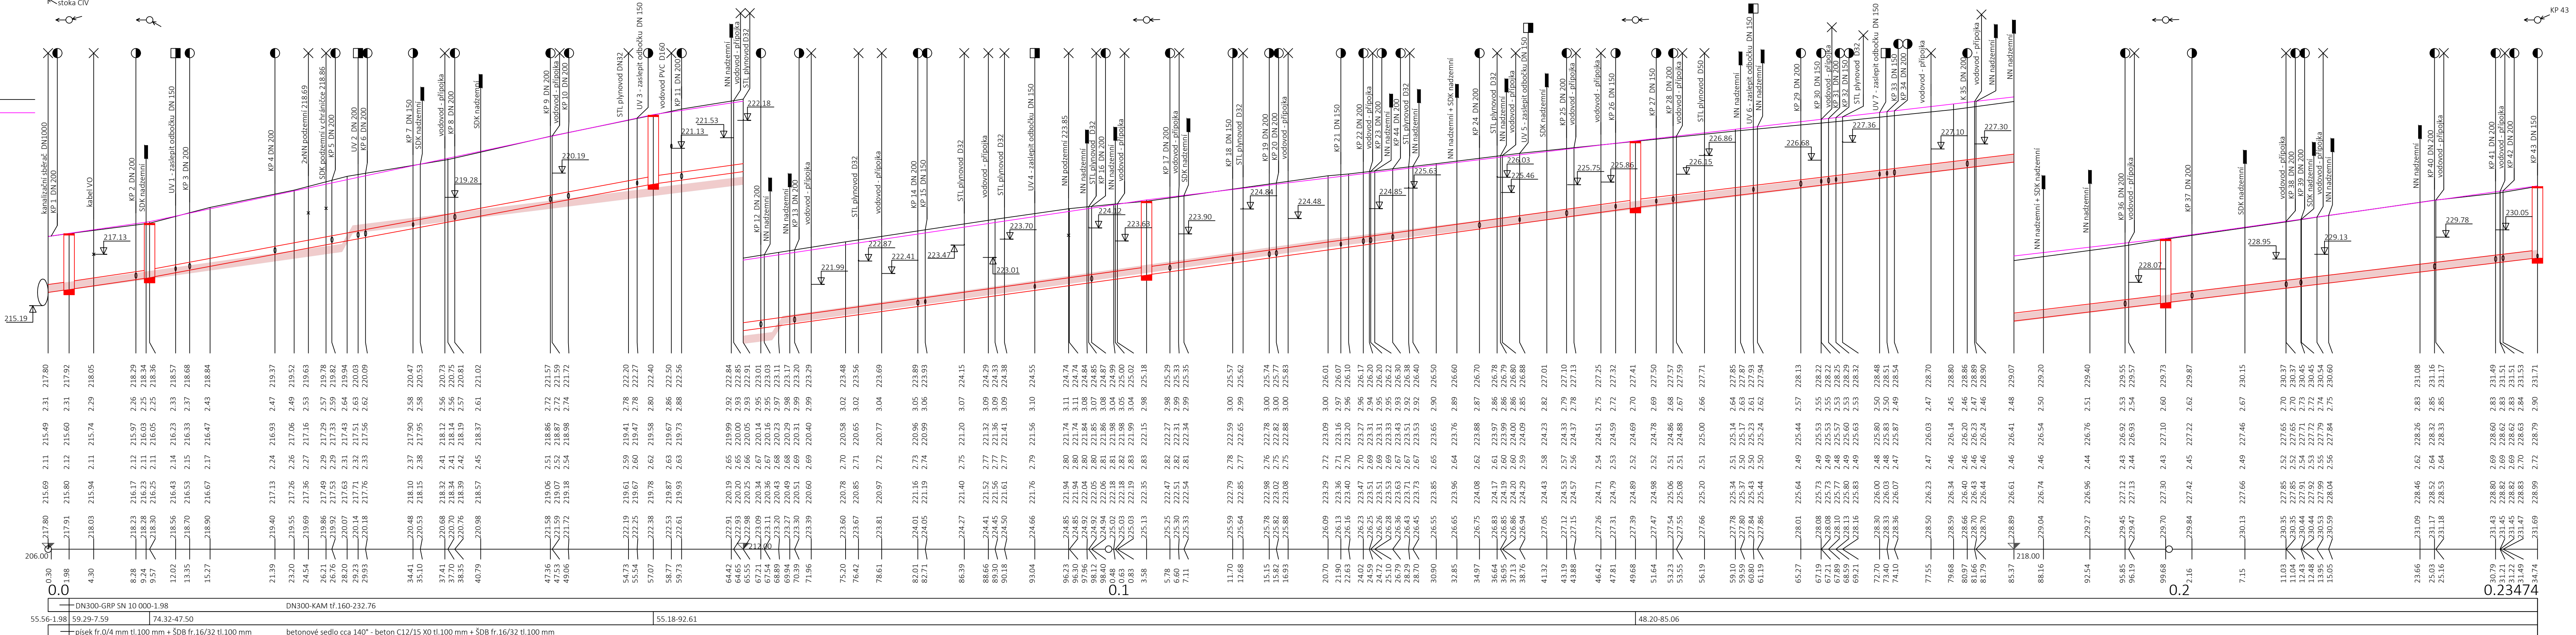

LEGENDA:

- uliční vpust napojená zprava (proti směru toku)
- uliční vpust napojená zleva (proti směru toku)
- kanalizační přípojka napojená zprava (proti směru toku)
- kanalizační přípojka napojená zleva (proti směru toku)
- křížení s inženýrskými sítěmi
- stávající kanalizační potrubí

POZNÁMKA:
Trasy stávajících inženýrských sítí jsou zakresleny na základě podkladů poskytnutých jejich správci. Zhotovitel stavby před zahájením stavby zajistí vytyčení všech inženýrských sítí v prostoru staveniště jejich správci. V případě nutnosti ověří jejich polohu kopanými sondami.

PARÉ Č.
NÁZEV STAVBY
Uherský Brod, ul. Dolní Váhy - oprava stoky CIV

Dokumentace pro provádění stavby (DPS)

OBJEDNATEL Slovenské vodárny a kanalizace, a.s. Za Olšávkou 290, Sadý 686 01 Uherské Hradiště IČO: 49453866	ZHOTOVITEL AquaSmart Solutions s.r.o. Československé armády 1137 766 01 Valašské Klobouky IČO: 09905260 info@aquasmart.cz www.aquasmart.cz
---	--

MÍSTO STAVBY Uherský Brod, ul. Dolní Váhy	ČÍSLO ZAKÁZKY 2025-08
VYPRACOVAL Ing. Tomáš Sucháček, Ph.D.	DATUM prosrinec 2025
ODPOVĚDNÝ PROJEKTANT Ing. Tomáš Sucháček, Ph.D.	FORMÁT 6x44
STAVEBNÍ OBJEKT	MĚŘÍTKO 1:250/100
NÁZEV VÝKRESU Podélný profil	ČÍSLO VÝKRESU D.2