


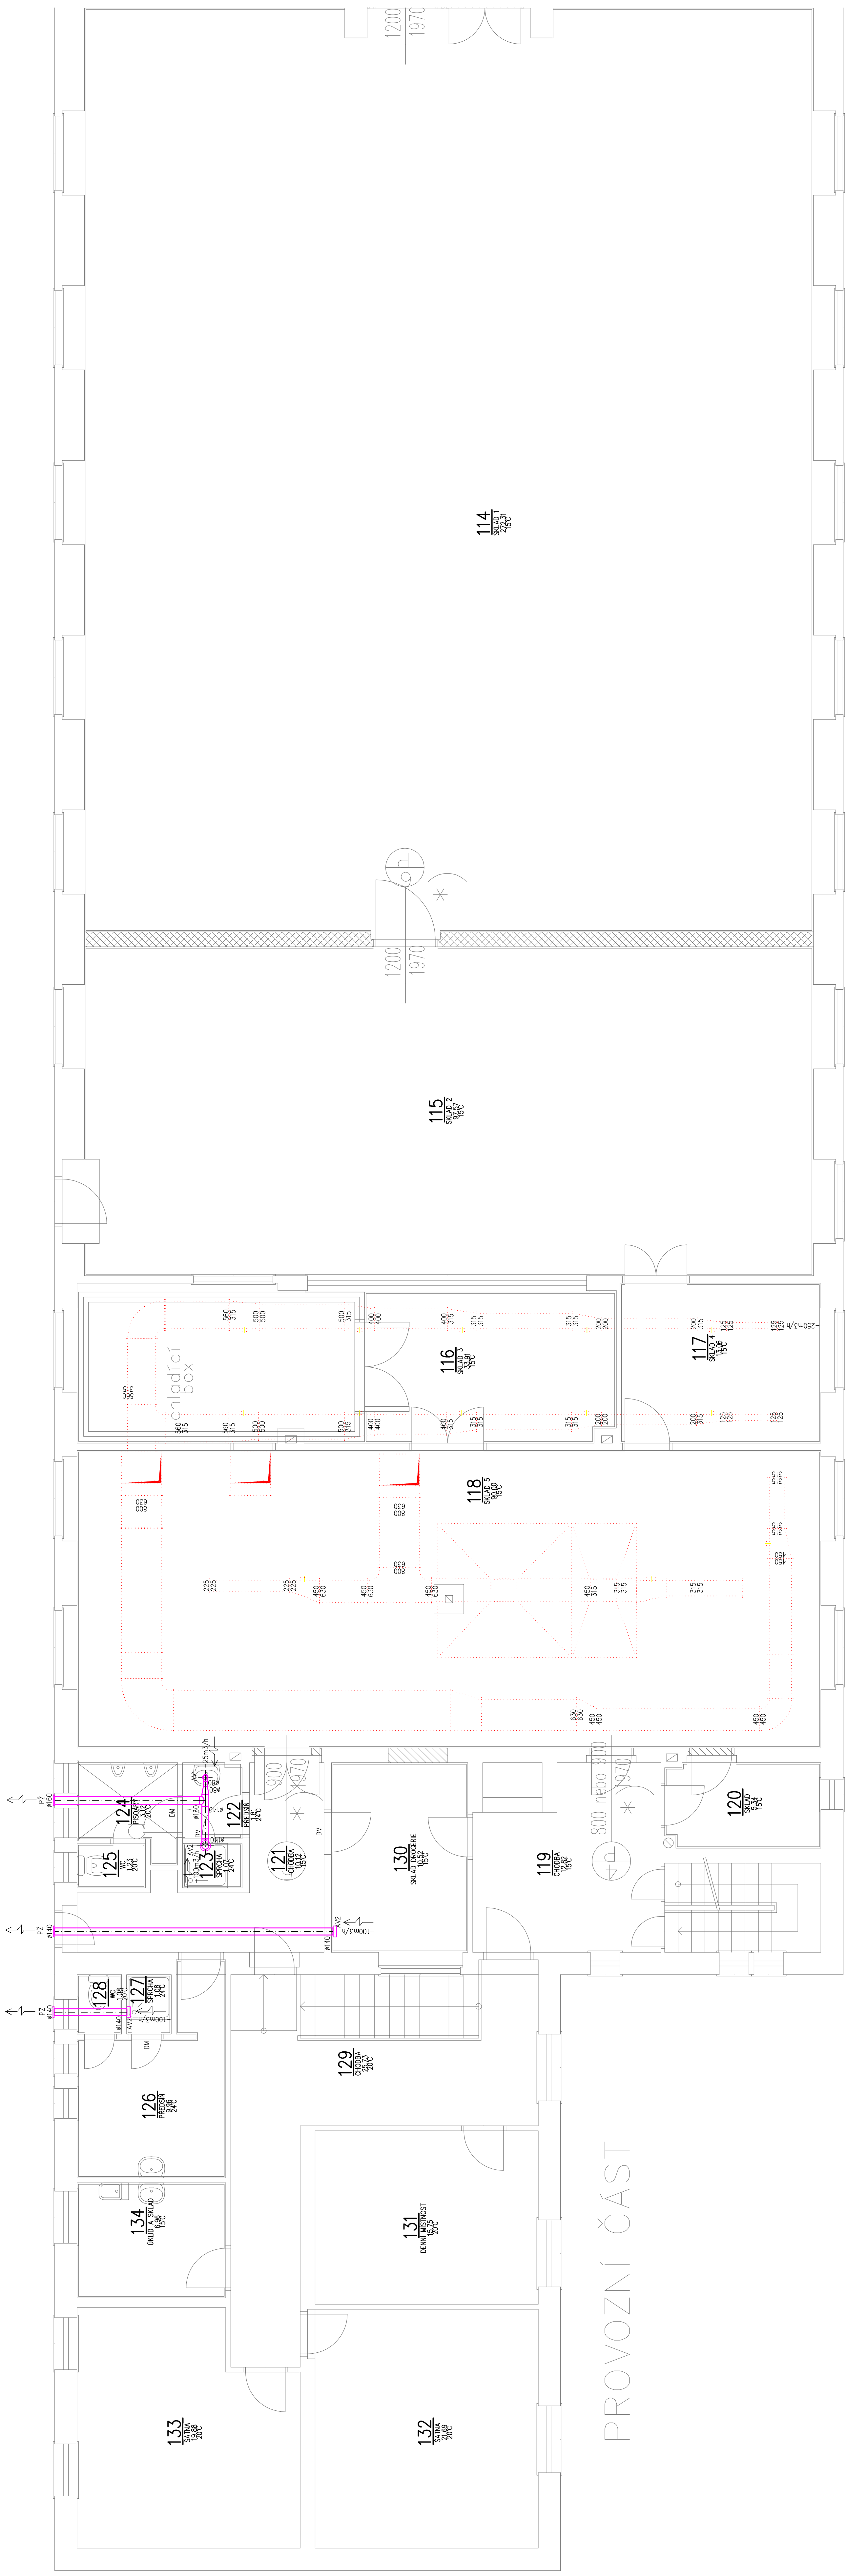

LEGENDA

POTRUBÍ KRUHOVÉ ODVODNÍ – SPŘO

POTRUBÍ ČTYŘHRANÉ ODVODNÍ –BOURÁNÍ

DVEŘNÍ VĚTRACÍ MŘÍŽKA 150/500mm

AXIÁLNÍ VENTILÁTOR S ODČEHEM 3mm, 80mm, 100mm, 140mm

PROTIDĚŤOVÁ FASÁDNÍ ŽALUZIOVÁ MŘÍŽKA PRO KRUHOVÉ POTRUBÍ

SMĚR PROUDU VZDUCHU

AVx

PZ

