


TABULKA TEPELNÝCH ZTRÁT:

Č.m.	úsek	V _{int} m³	A _{js} m²	H _{int} W/K	H _{int} W/K	Φ _{int} W	Φ _{int} W	Φ _{ext} W	Φ _{ext} W	Q _{d,ext} W	Q _d W
USEK 0											
111	N	2,5	1,0	0	0	-2	3	0	2	2	0
119	N	33,3	12,8	-5	6	-69	79	0	10	10	0
121	N	26,3	10,1	-4	4	-56	67	0	11	11	0
129	N	66,9	25,7	-8	11	-70	102	0	32	32	0
204	N	63,7	24,5	-9	11	-89	119	0	20	20	0
Σ úsek N		192,7	74,1	-26	33	-296	371	0	75	75	0
USEK 1											
1	132,4	59,9	44	23	1 395	720	0	2 115	0	2 115	0
102	1	27,5	10,6	7	5	216	150	0	396	396	0
103	1	5,4	2,1	5	1	202	34	0	236	236	0
104	1	2,3	0,9	3	0	125	15	0	140	140	0
105	1	2,2	0,8	0	0	7	14	0	21	21	0
106	1	3,4	1,3	2	1	82	21	0	103	103	0
107	1	2,4	0,9	2	0	65	15	0	80	80	0
108	1	10,3	4,0	9	2	338	65	0	403	403	0
109	1	3,1	1,2	7	1	246	20	0	266	266	0
110	1	3,1	1,2	6	1	204	20	0	224	224	0
112	1	37,5	14,4	28	6	1 023	236	0	1 259	1 259	0
113	1	56,1	21,6	27	10	1 012	353	0	1 364	1 364	0
117	1	70,5	13,1	32	12	1 024	384	0	1 408	1 408	0
118	1	486,0	90,0	260	83	8 314	2 644	0	10 958	10 958	0
120	1	13,9	5,3	12	2	395	76	0	470	470	0
122	1	4,7	1,8	11	1	469	33	0	502	502	0
123	1	2,8	1,1	11	0	442	19	0	461	461	0
124	1	8,1	3,1	8	1	301	51	0	352	352	0
125	1	3,2	1,2	6	1	226	20	0	246	246	0
126	1	25,9	10,0	47	4	1 921	180	0	2 101	2 101	0
127	1	2,8	1,1	4	0	172	20	0	191	191	0
128	1	2,8	1,1	8	0	314	18	0	332	332	0
130	1	27,4	10,5	27	5	1 064	149	0	1 012	1 012	0
131	1	21,6	8,3	27	5	816	109	0	825	825	0
132	1	56,0	21,2	77	10	2 842	395	0	3 197	3 197	0
133	1	51,7	19,9	78	9	2 893	325	0	3 218	3 218	0
134	1	18,1	7,0	24	3	753	98	0	852	852	0
201	1	131,2	50,5	96	22	3 537	825	0	4 363	4 363	0
202	1	218,7	84,1	126	37	4 675	1 376	0	6 051	6 051	0
203	1	22,8	8,8	4	4	141	124	0	265	265	0
205	1	82,5	31,7	53	14	1 708	449	0	2 157	2 157	0
Σ úsek 1 USEK 1		3 736,7	891,4	1 558	635	53 243	20 526	0	74 159	74 159	0
Σ budovy		3 929,4	965,5	1 532	668	52 946	21 297	0	74 244	74 244	0

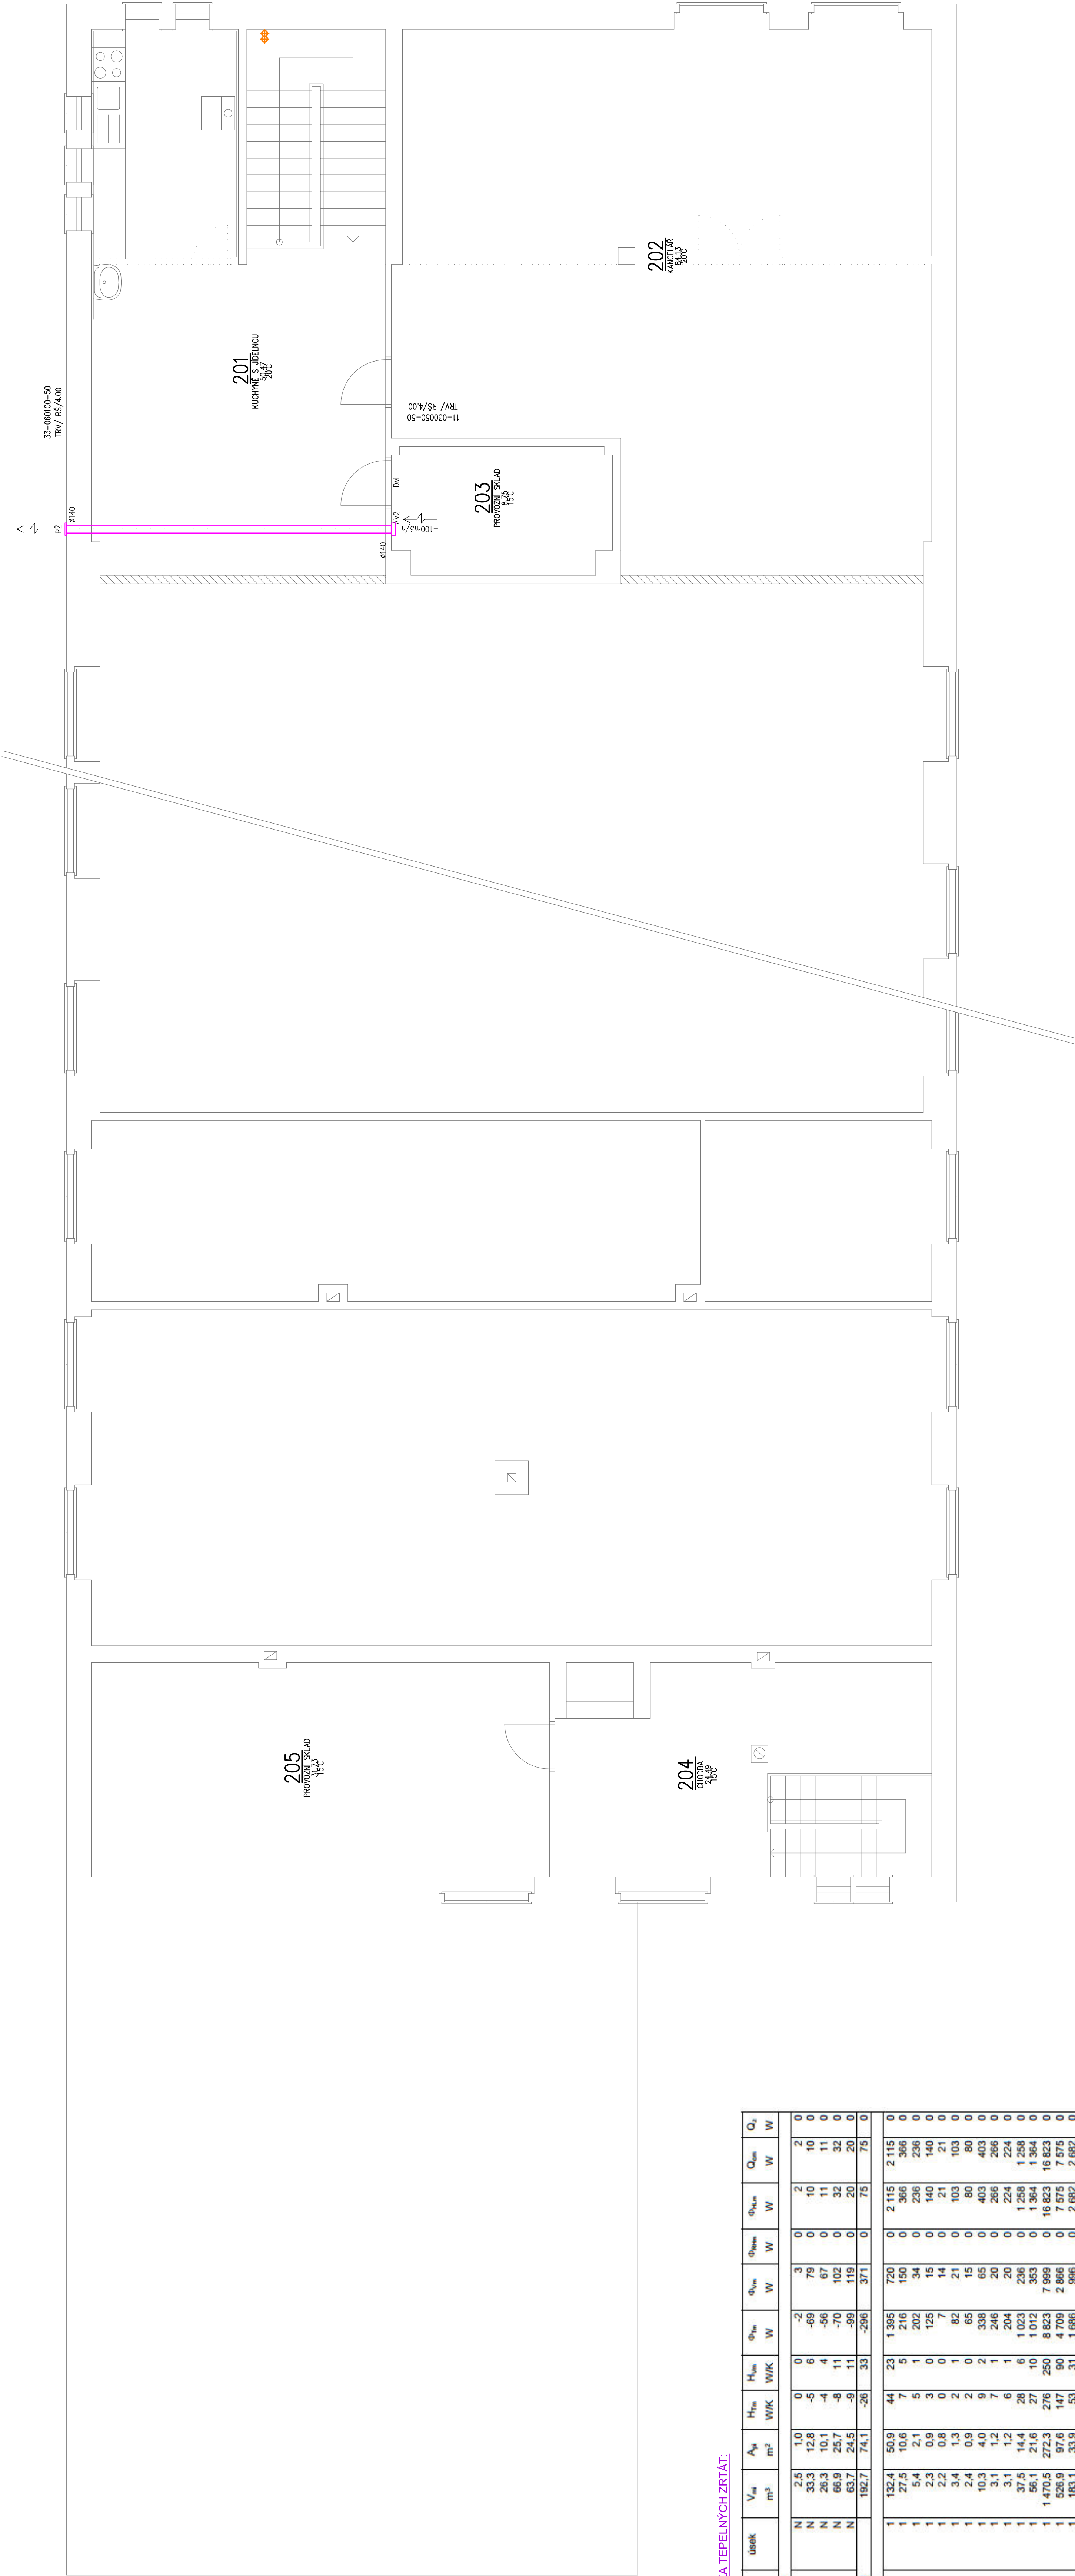

LEGENDA

POTRUBÍ KRUHOVÉ ODVODNĚNÍ – SPIRO

OVĚRNÍ VĚTRACÍ MŘÍŽKA 150/300mm


AXIÁLNÍ VENTILÁTOR S DOBĚHEM 3min, 80mm, 100mm, 140mm

PROJEDŠŤOVÁ FASÁDNÍ ŽALUZIOVÁ MŘÍŽKA PRO KRUHOVÉ POTRUBÍ

SMĚR PŘOUDU VZDUCHU

AX

PŽ

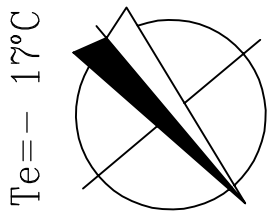




