



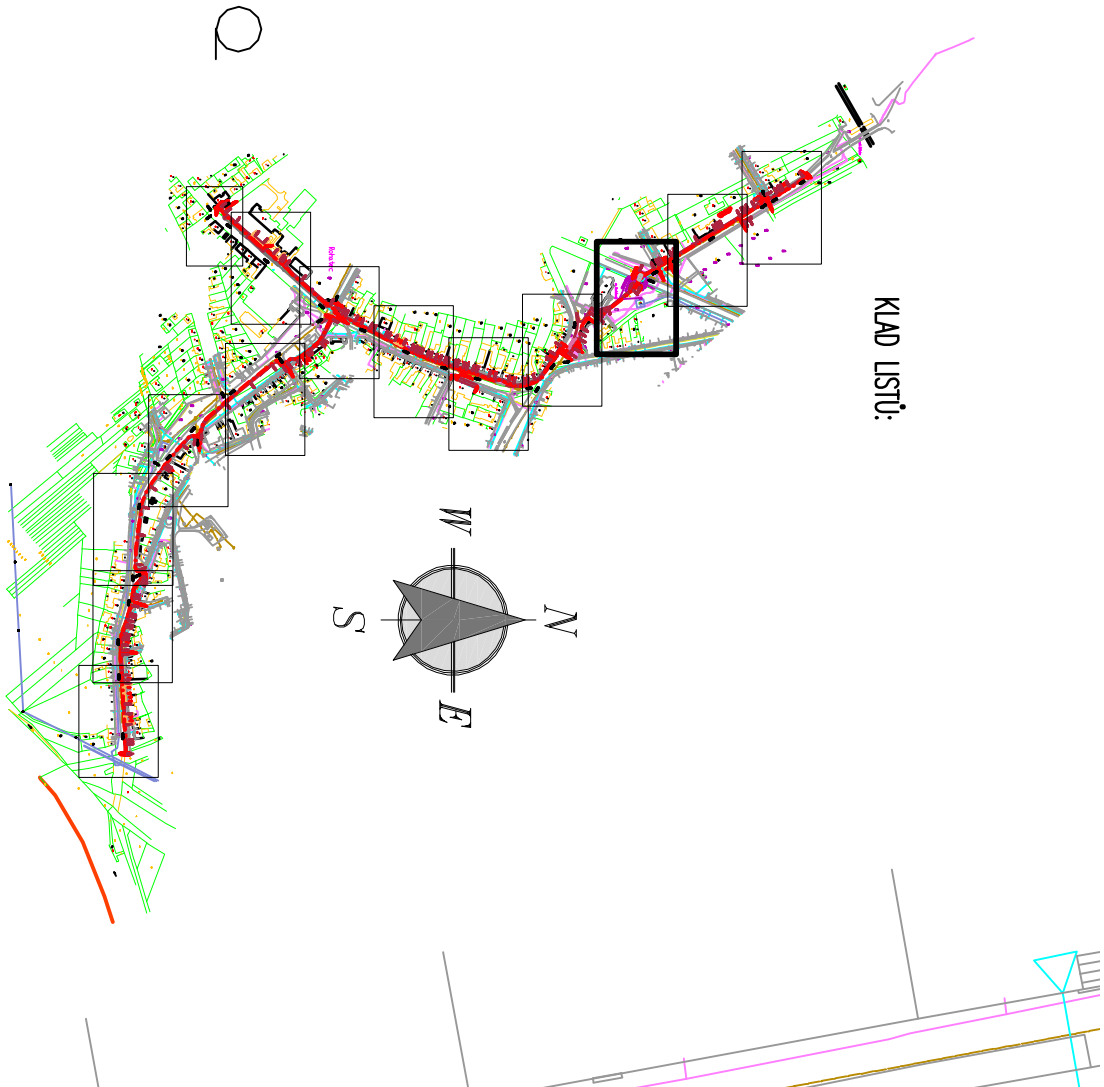

ROHATEC – BEZBARIÉROVÉ CHODNÍKY – TRASA "A"
I. ÚSEK – DÉLKA: 986,50m
CELKOVÁ DÉLKA: 1.706,20m

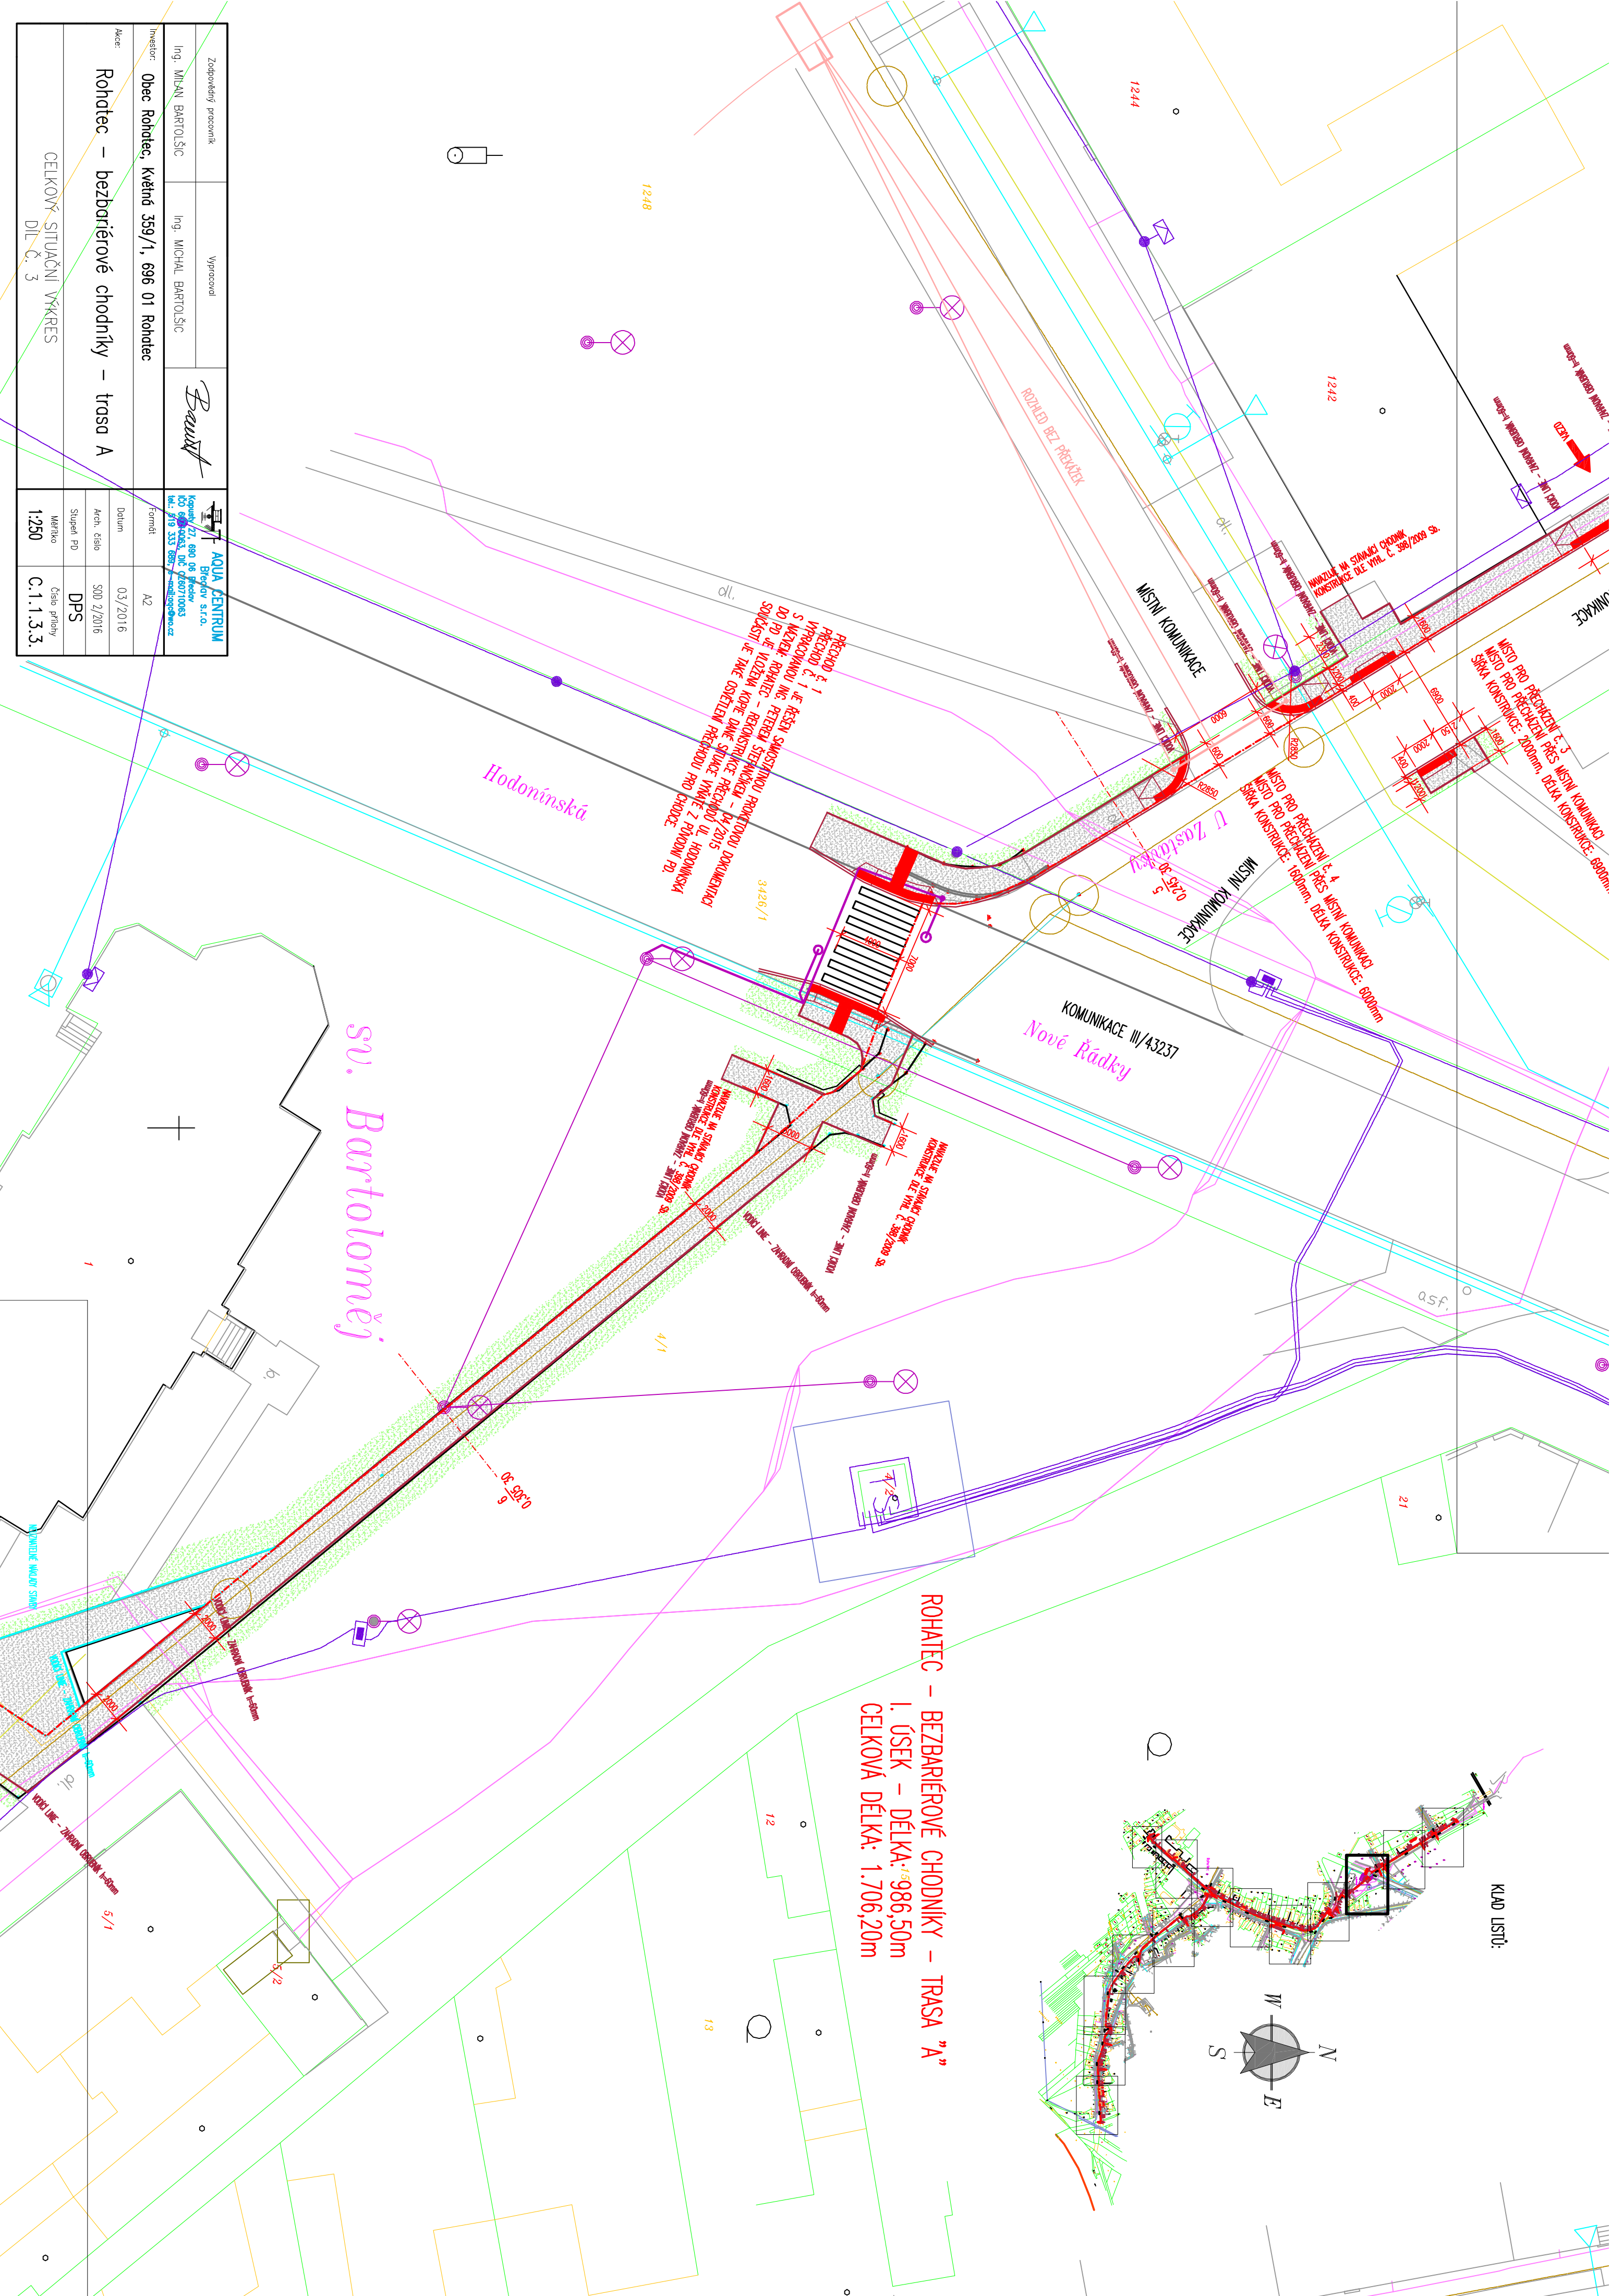

Zodpovědný pracovník	Vypracoval	AQUA CENTRUM Kameny 27, 680 08 Píseč IČO 6803063, DIČ CZ0701063 tel: 719 333 887, aqua@aquacentrum.cz	
Ing. MILOŠ BARTOLŠTIC	Ing. MICHAL BARTOLŠTIC	Datum 03/2016	
Investor Obec Rohatec, Květná 359/1, 696 01 Rohatec		Arch. číslo SÚD 2/2016	
Akce Rohatec – bezbariérové chodníky – trasa A		Stupeň PD DPS	
CELKOVÝ SITUAČNÍ VÝKRES		Měřítko Číslo přílohy	
Díl: Č. 3		1:250 C.1.1.3.3.	