


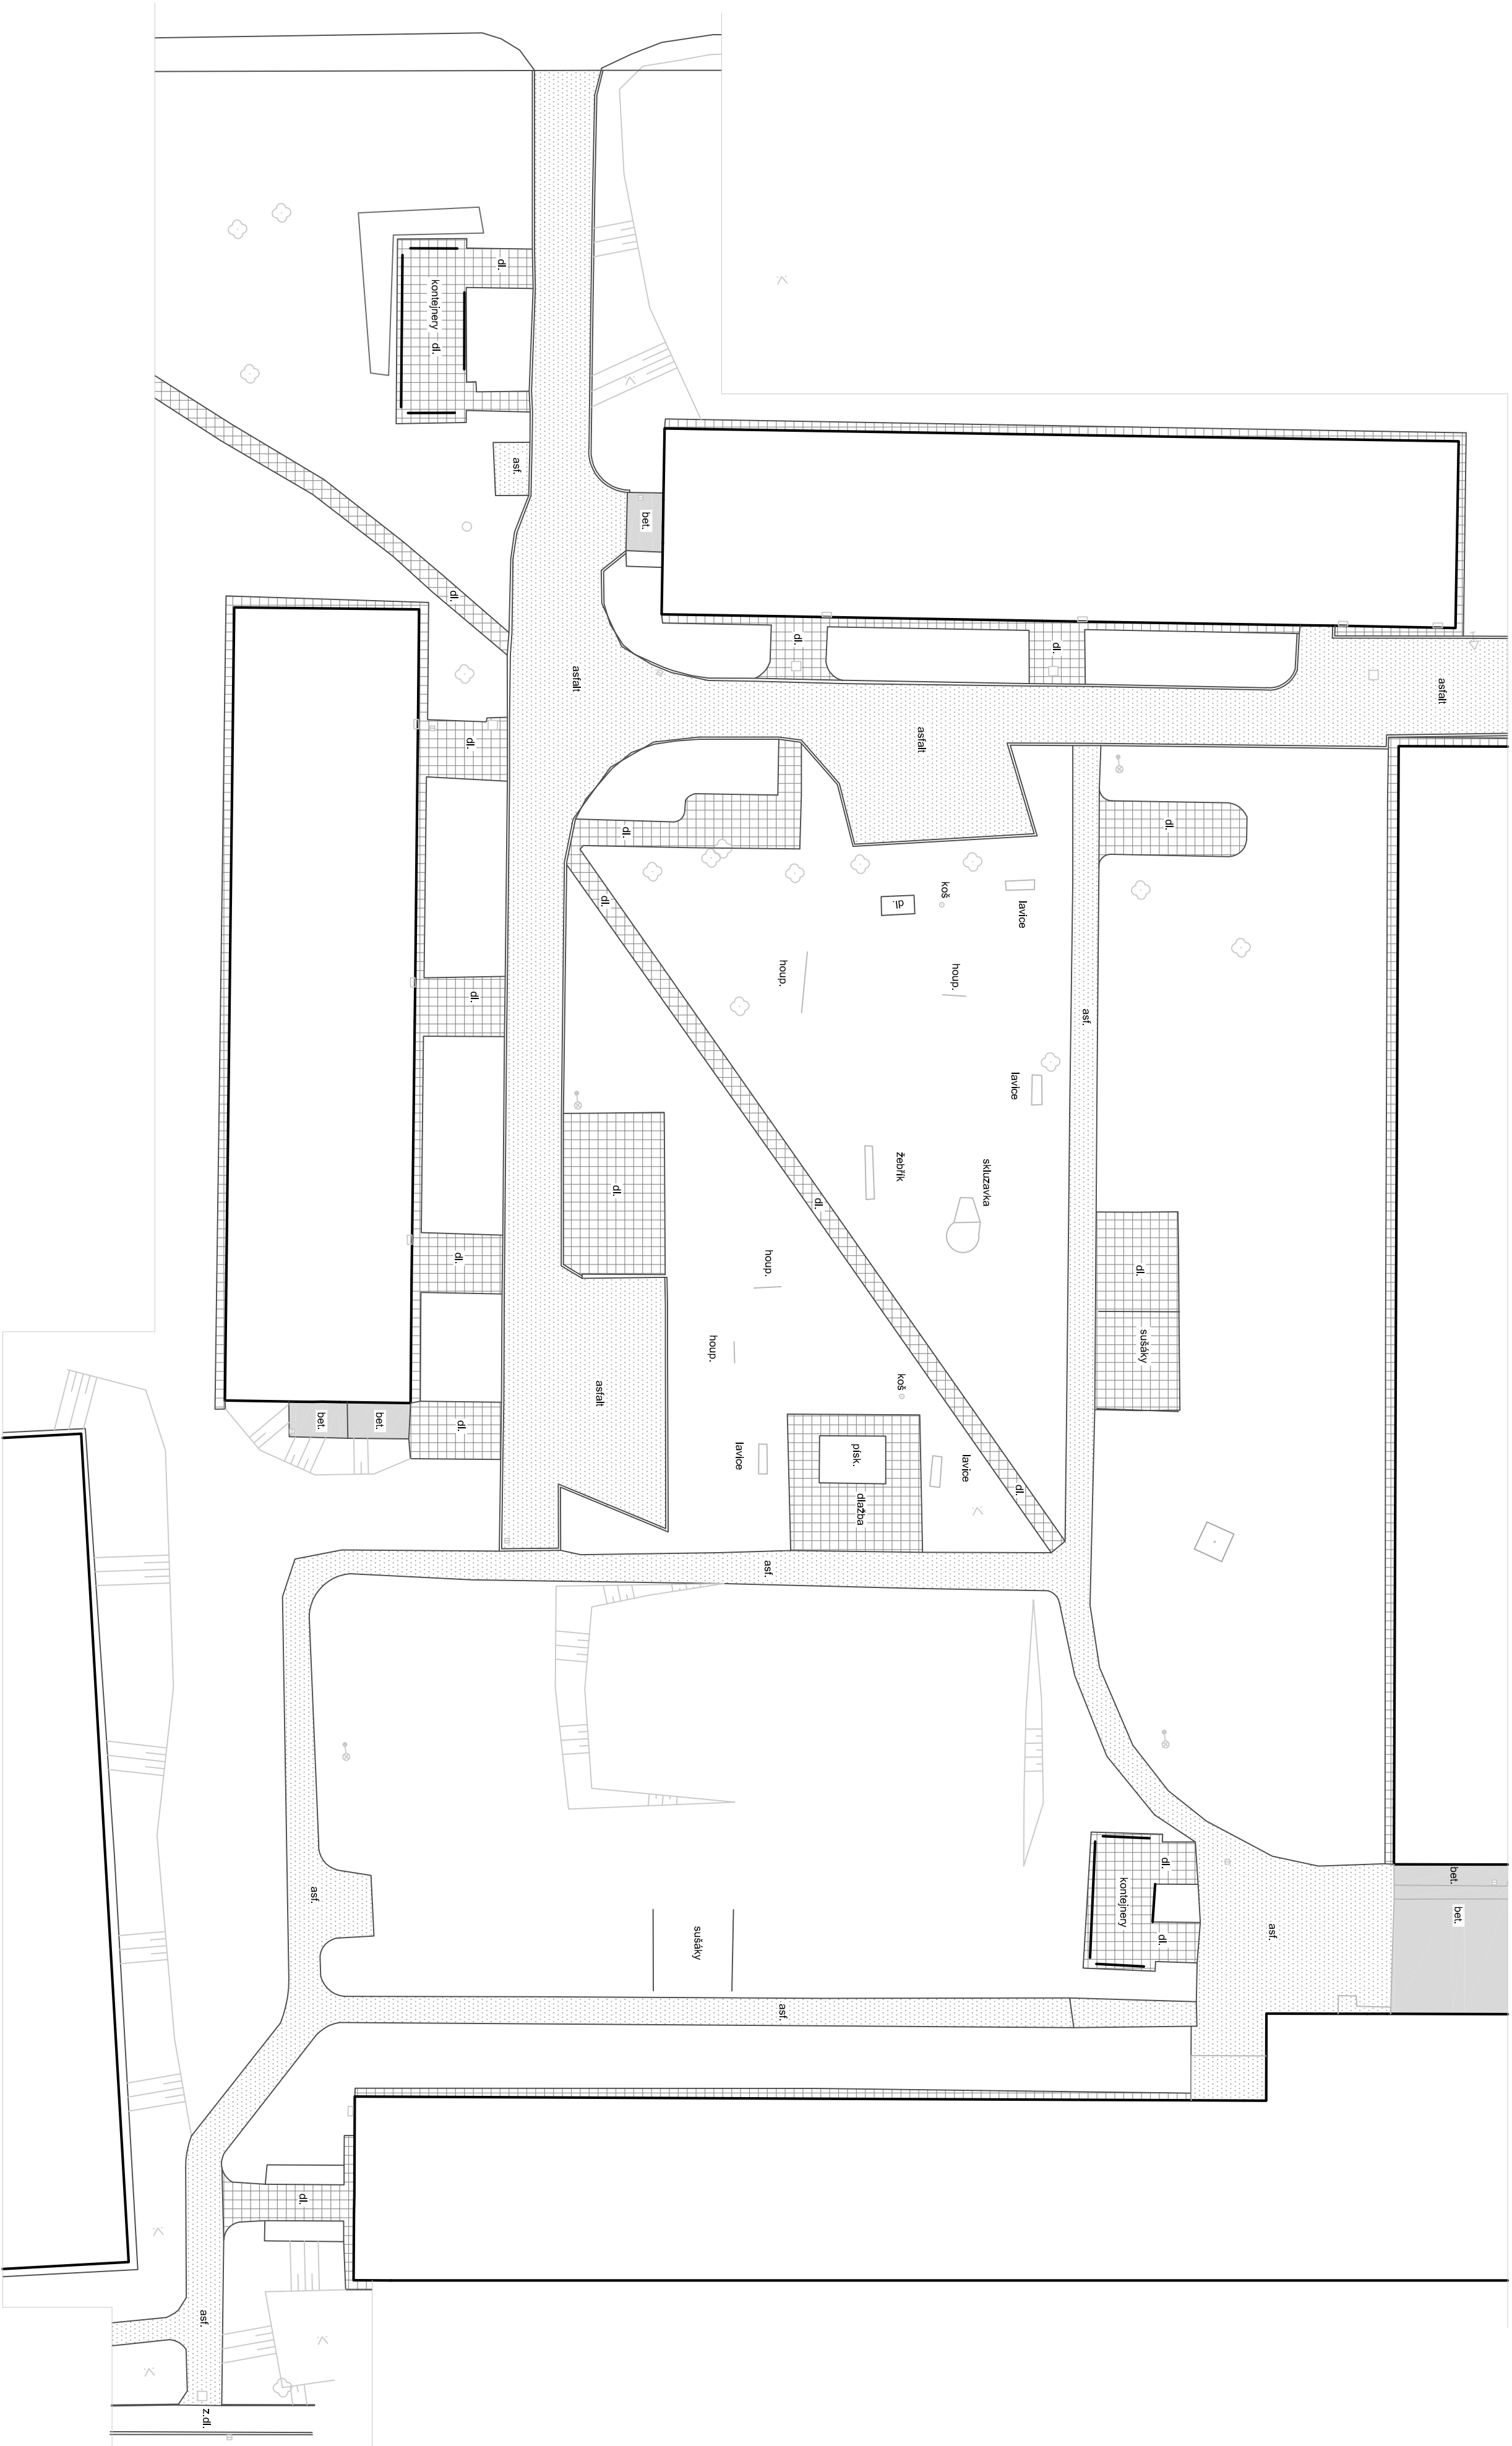

	STÁVAJÍCÍ ŽIVÝCH POVRCH
	STÁVAJÍCÍ BETONOVÁ DLAŽBA
	STÁVAJÍCÍ ZPĚVNĚNÁ PLOCHA – BETON

ALBRECHT - ARCHITEKT	
vypracovali	Ing.Arch.K.Albrecht, T.G.M. 539, 272 01 Kladno 1
investor	Město Stochov, J. Šípka 486, 273 03 Stochov
místo stavby	Vnitroblok č.2 F,G Stochov, parc.č.: 687/1 k.ú. Stochov
název stavby	Vnitroblok č.2 – F,G Stochov
stípení	POSP
datum zprac.	04./2015
formát	A2
měřítko	1:250

Projektová dokumentace slouží pouze k územnímu nebo stavebnímu řízení, nejde o prováděcí dokumentaci a neslouží k realizaci stavby! Statické konstrukce a detaily musí být vyřešeny v dalším stupni PD. Využití této dokumentace nebo její části se řídí autorským zákonem.