


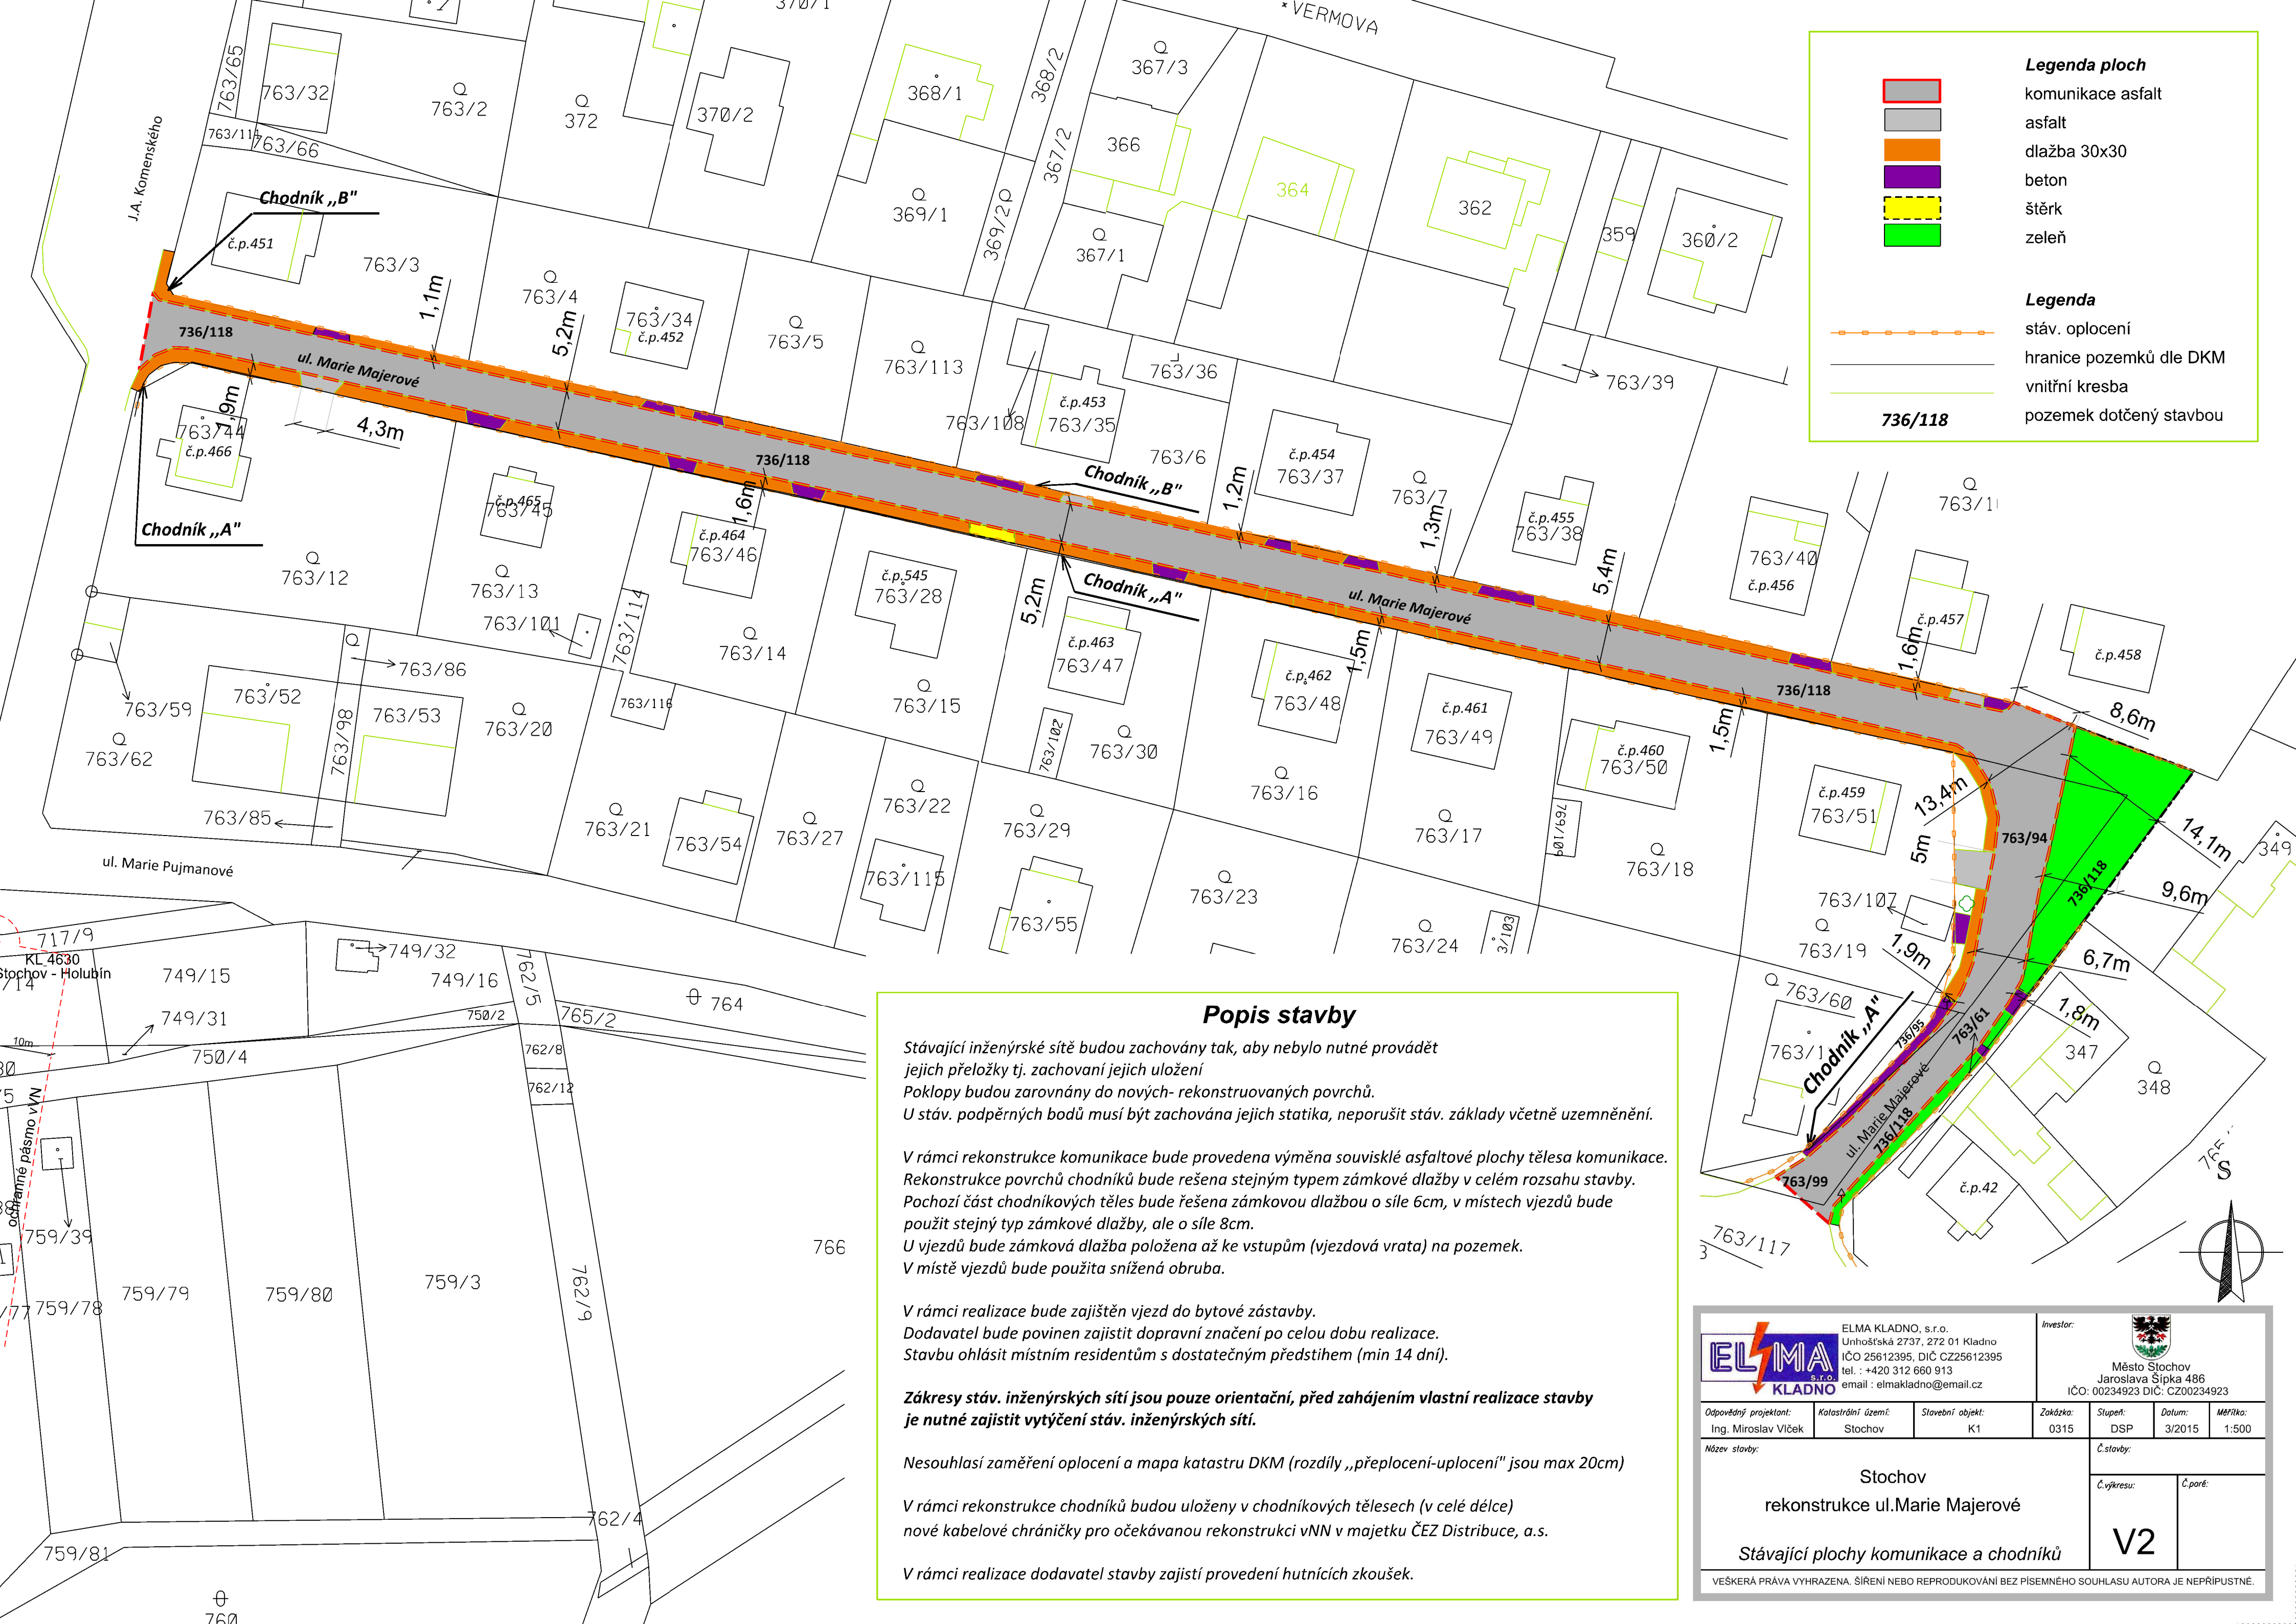

Popis stavby

Stávající inženýrské sítě budou zachovány tak, aby nebylo nutné provádět jejich přeložky tj. zachování jejich uložení
Poklopy budou zarovnány do nových- rekonstruovaných povrchů.
U stáv. podpěrných bodů musí být zachována jejich statika, neporušit stáv. základy včetně uzemnění.

V rámci rekonstrukce komunikace bude provedena výměna souvislé asfaltové plochy tělesa komunikace. Rekonstrukce povrchů chodníků bude řešena stejným typem zámkové dlažby v celém rozsahu stavby. Pochozí část chodníkových těles bude řešena zámkovou dlažbou o síle 6cm, v místech vjezdů bude použit stejný typ zámkové dlažby, ale o síle 8cm. U vjezdů bude zámková dlažba položena až ke vstupům (vjezdová vrata) na pozemek. V místě vjezdů bude použita snížená obruba.

*V rámci realizace bude zajištěn vjezd do bytové zástavby.
Dodavatel bude povinen zajistit dopravní značení po celou dobu realizace.
Stavbu ohlásit místním residentům s dostatečným předstihem (min 14 dní)*

Zákresy stáv. inženýrských sítí jsou pouze orientační, před zahájením vlastní realizace stavby je nutné zajistit vytyčení stáv. inženýrských sítí.

Nesouhlasí zaměření oplocení a mapa katastru DKM (rozdíly „přeplocení-uplocení“ jsou max 20cm)

V rámci rekonstrukce chodníků budou uloženy v chodníkových tělesech (v celé délce) nové kabelové chráničky pro očekávanou rekonstrukci vNN v majetku ČEZ Distribuce, a.s.

V rámci realizace dodavatel stavby zajistí provedení hutních zkoušek.

		ELMA Kladno, s.r.o. Unhošťská 2737, 272 01 Kladno IČO 25612395, DIČ CZ25612395 tel. : +420 312 660 913 email : elmakladno@email.cz		Investor:  Město Stochov Jaroslava Šípka 486 IČO: 00234923 DIČ: CZ00234923		
Odpovědný projektant: Ing. Miroslav Vlček	Katastrální území: Stochov	Stavební objekt: K1	Zakázka: 0315	Stupeň: DSP	Datum: 3/2015	Měřítko: 1:500
Název stavby: Stochov rekonstrukce ul. Marie Majerové Stávající plochy komunikace a chodníků			Č. stavby: Č. výkresu: V2 Č. poré: 			
VEŠKERÁ PRÁVA VYHRAZENA. ŠÍŘENÍ NEBO REPRODUKOVÁNÍ BEZ PÍSEMNÉHO SOUHLASU AUTORA JE NEPŘÍPUSTNÉ.						