

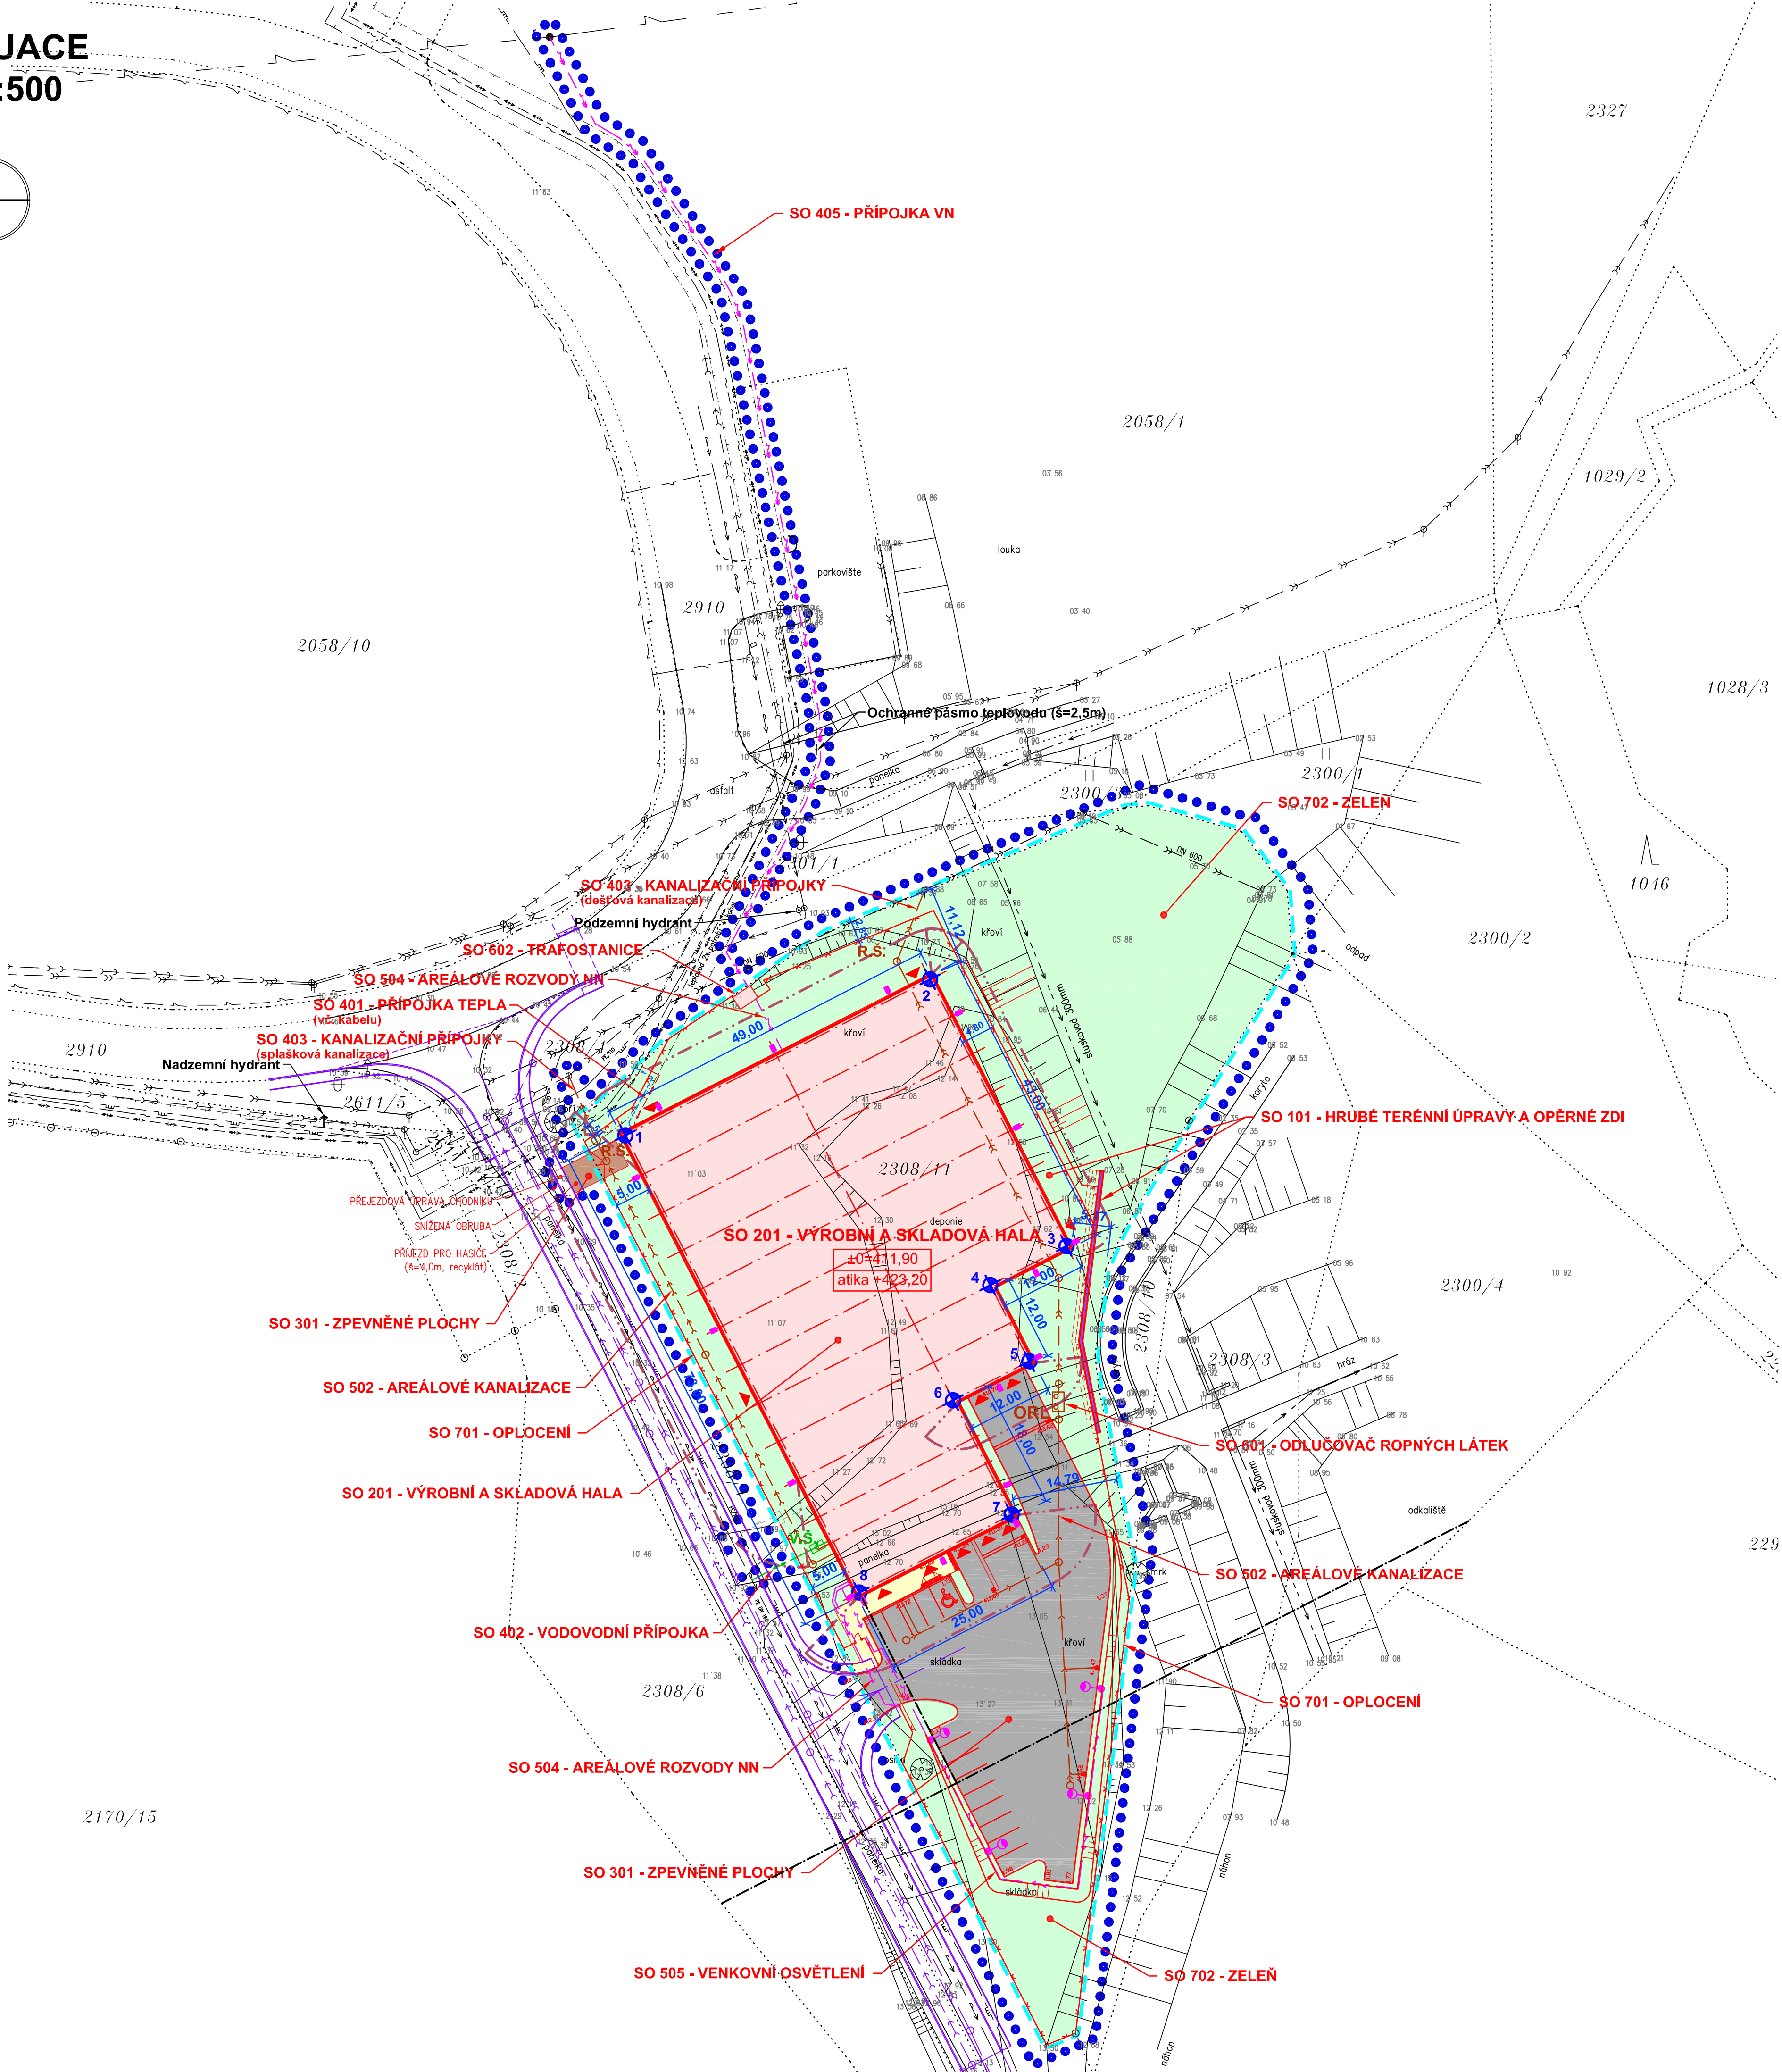


SITUACE  
M 1:500

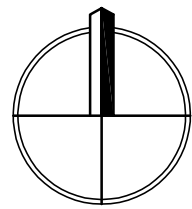

LEGENDA

STÁVAJÍCÍ STAV

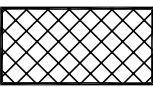

STAVEBNÍ OBJEKTY

KOMUNIKACE A ZPEVNĚNÉ PLOCHY

OPLOCENÍ

KANALIZACE SPLAŠKOVÁ

KANALIZACE DEŠŤOVÁ - ČISTÁ

KANALIZACE DEŠŤOVÁ - ZNEČIŠTĚNÁ

VODOVOD

PLYNOVOD STL

PLYNOVOD NTL

ROZVODY VN PODZEMNÍ

ROZVODY NN PODZEMNÍ

ROZVODY VN NADZEMNÍ

VENKOVNÍ OSVĚTLENÍ

SLABOPROUD PODZEMNÍ

TEPLOVOD

KATASTRÁLNÍ HRANICE


HRANICE OCHRANNÝCH PÁSEM

HRANICE AREÁLU

OBRYŠ ŘEŠENÉHO ÚZEMÍ

ZELEŇ

NAVRŽENÝ STAV

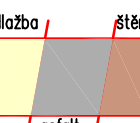

POZNÁMKY:

- POLOHY INŽENÝRSKÝCH SÍTÍ JSOU PŘESNĚ PŘEKRESLENY Z DODANÝCH PODKLADŮ (NĚKTERÉ SÍTĚ BYLY PŘEDÁNY DIGITÁLNĚ V SOUŘADNÉM SYSTÉMU JTSK) A TO BEZ OHLEDU NA TO, ŽE NĚKTERÉ SÍTĚ JSOU V KOLIZI A PRAVDĚPODOBNĚ PŘEDANÝ PODKLAD NEOPOVÍDÁ REALITĚ. ZA PŘÍPADNOU KOLIZI SÍTÍ NENESE ZPRACOVATEL TĚTO DOKUMENTACE ZODPĚVNOST
- PŘED ZAHÁJENÍM ZEMNÍCH PRACÍ VYTÝČÍ ZHOTOVITEL VEŠKERÉ SÍTĚ NEBO O TO POŽÁDÁ JEJICH VLASTNÍKY NEBO SPRÁVCE
- NÁPOJENÍ NA DEŠŤOVOU KANALIZACI DN600 PŘES KOMORU S MONOLITICKÝM ČTVERCOVÝM DNEM
- NÁPOJENÍ NA SPLAŠKOVOU KANALIZACI PŘES ŠACHTU S PREFABRIKOVANÝM KRUHOVÝM DNEM
- KOMUNIKACE A INŽENÝRSKÉ SÍTĚ, KTERÉ JSOU VE FÁZI ZPRACOVÁNÍ PROJEKTOVÉ DOKUMENTACE JSOU VYKRESLENY TMAVĚ FIALOVOU SLABOU ČAROU

VYTÝČOVACÍ ÚDAJE

| ČÍSLO BODU | Y          | X            |
|------------|------------|--------------|
| 1          | 843.576,50 | 1.004.682,86 |
| 2          | 843.533,76 | 1.004.661,00 |
| 3          | 843.514,64 | 1.004.698,39 |
| 4          | 843.525,32 | 1.004.703,85 |
| 5          | 843.519,85 | 1.004.714,54 |
| 6          | 843.530,54 | 1.004.720,00 |
| 7          | 843.522,34 | 1.004.736,03 |
| 8          | 843.543,70 | 1.004.746,96 |

VÝŠKOVÝ SYSTÉM Bpv  
SOUŘADNICOVÝ SYSTÉM JTSK

|   |                                                                   |                |        |   |            |
|---|-------------------------------------------------------------------|----------------|--------|---|------------|
| ZNĚNA   |                                                                   | PROVEDL        |        | INDBau DESIGN   |            |
| VYPRACOVAL   | Ing. TREJBAL                                                      | TECH. KONTROLA |        |   |            |
| HLAV. PROJEKTANT   | Ing. TREJBAL                                                      | DIG. SOUBOR    |        |   |            |
| OBJEDNATEL   | EHC DevelopCZ s.r.o., ZÁVODNÍ 278, 360 18 KARLOVY VARY            |                |        |   |            |
| KRAJ   | KARLOVARSKÝ                                                       | OBEC           | OSTROV |   |            |
| STAVEBNÍK   | EHC DevelopCZ s.r.o., ZÁVODNÍ 278, 360 18 KARLOVY VARY            |                |        | HOUSKOVA 25, 326 00 PLZEŇ<br>Tel.: +420 739 356 538<br>Email: info@indbau-design.cz<br>IČ: 03186741, DIČ: CZ03186741 |            |
| STAVBA   |                                                                   |                |        | STUPĚŇ DSP   |            |
| OBJEKT   | EHC DevelopCZ - VÝROBNÍ A SKLADOVÁ HALA<br>Průmyslová zóna OSTROV |                |        | DATUM   | ÚNOR 2017  |
|   |                                                                   |                |        | POČET A4   | 8          |
|   |                                                                   |                |        | ČÍSLO ZAK.   | ID 0042_2  |
| OBRAH   | KOORDINAČNÍ SITUAČNÍ VÝKRES                                       |                |        | MĚŘÍTKO   | Č. VÝKRESU |
|   |                                                                   |                |        | 1:500   | C3         |
| TATO DOKUMENTACE JE DUŠEVNÍM VLASTNICTVÍM INDBau DESIGN s.r.o. NESMÍ BÝT POUŽITA A KOPÍROVÁNA TŘETÍ OSOBOU, A PŘEDÁNA Ď. JINAK S NÍ NAKLÁDÁNO BEZ PŘEDMÍNOU POUKÁZÁNÍ INDBau DESIGN s.r.o. |                                                                   |                |        |   |            |