
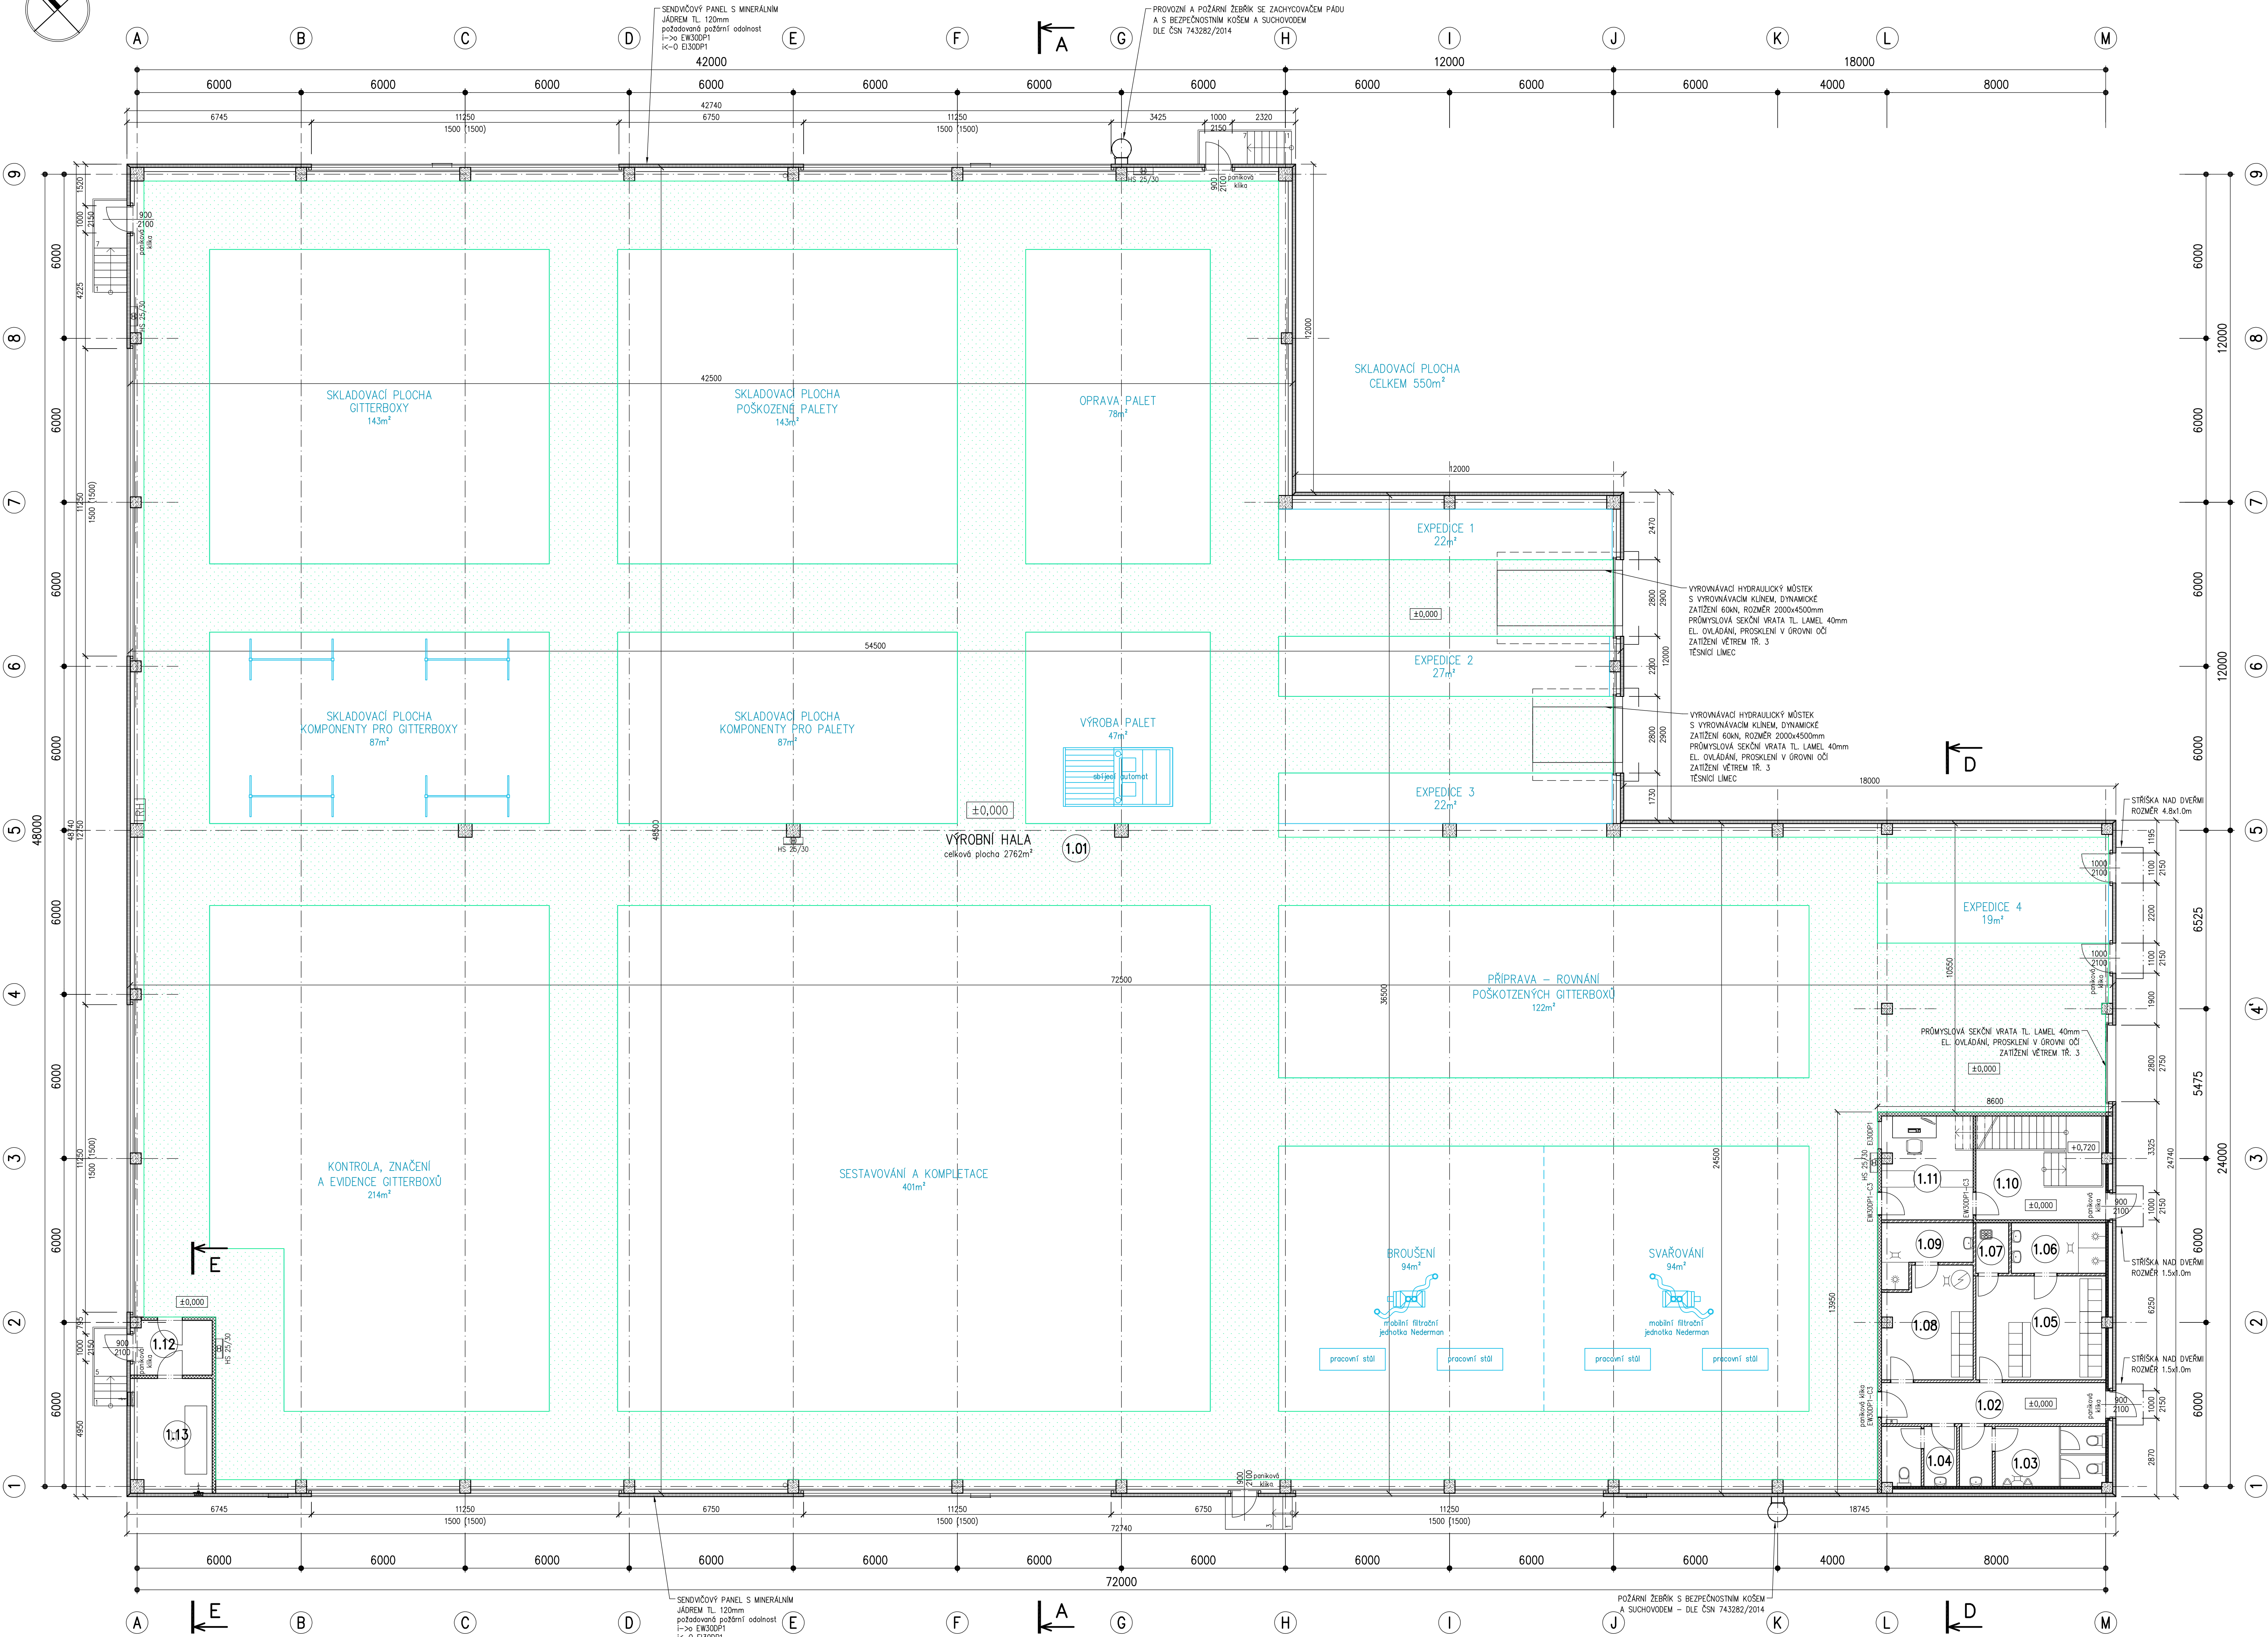


PŮDORYS 1.NP
M 1:100

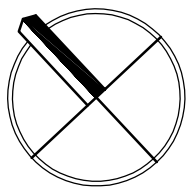

ZNAČENÍ HMOT V ŘEZECH

- ŽELEZOBETON – PREFAB
- ŽELEZOBETON – MONOLIT
- PROSTÝ BETON – MONOLIT
- ŠTĚRK
- ZEMNÍ NÁŠYP
- SDK – BEZ DALŠÍCH POŽADAVKŮ
- SDK – S POŽÁRNÍ ODOLNOSTÍ
- SDK – DO VLHKY
- OPĚLÁSTĚNÍ ZE SENDVIČOVÝCH PANELŮ – MINERÁLNÍ JÁDRO
- PŘÍDAVNÉ ZATEPLENÍ – MINERÁLNÍ VATA
- KONTAKTNÍ ZATEPLENÍ ZDVA – MINERÁLNÍ VATA

±0,000 = 411,90 m n.m. - ÚROVEŇ ČISTÉ PODLAHY HALY
VÝŠKOVÝ SYSTÉM BpV
SOUŘADNICOVÝ SYSTÉM JTSK

1000 2000 3000 4000 5000 6000 7000 8000 9000 10000 11000 12000 13000 14000 15000mm									
ZMĚNA						PROVEDL			
VYPRACOVAL	Andriš			TECH. KONTROLA		INDBau DESIGN HOUSKOVA 25, 326 00 PLZEŇ TEL: +420 739 356 338 Email: info@indbau-design.cz IČ: 03186741, DIČ: CZ03186741			
HLAV. PROJEKTANT	Ing. Třebel	ZÁVODNÍ 278, 360 18 KARLOVY VARY		DIG. SOUBOR					
OBJEDNATEL	EHC DevelopCZ s.r.o.	EHC DevelopCZ s.r.o., ZÁVODNÍ 278, 360 18 KARLOVY VARY							
KRAJ	KARLOVARSKÝ	OBEC KARLOVY VARY							
STAVEBNÍK	EHC DevelopCZ s.r.o.	ZÁVODNÍ 278, 360 18 KARLOVY VARY							
STAVBA EHC DevelopCZ - VÝROBNÍ A SKLADOVÁ HALA - Průmyslová zóna OSTROV									
OBJEKT	SO 201 - VÝROBNÍ A SKLADOVÁ HALA ARCHITECTONICKO-STAVEBNÍ ŘEŠENÍ					STUPEŇ	DSP		
						DATUM	06.09.2017		
						POČET A4	12		
						ČÍSLO ZAK.	ID 0042_2		
OBSAH	PŮDORYS 1.NP					MĚŘÍTKO		Č. VÝKRESU	
						1:100		D.2.1.2	
TATO DOKUMENTACE JE VYPRACOVANÁ MAJETKEM INDBAU DESIGN s.r.o. NESMÍ BÝT POUŽITA A KOPÍROVÁNÁ TŘETÍ OSOBOU, A PŘEDÁNÁ O JINAK S NĚJ KVALIFIKOVANÉM PŘESNÝM KOPIOVÁNÍM INDBAU DESIGN s.r.o.									

TATO DOKUMENTACE JE VÝŠKOVÝM SYSTÉMEM BpV. NEJSMI PŮJČITA A KOPÍROVÁNA TŘETÍ OSOUBA. JEDNÁ SE O JINAK S NÍ NEVYHODNĚNÝ BEZ PŘEDCHOZÍHO POVOLENÍ NEDBA DESIGN s.r.o.