




VESTAVEK 1
PŮDORYS 2.NP
M 1:100

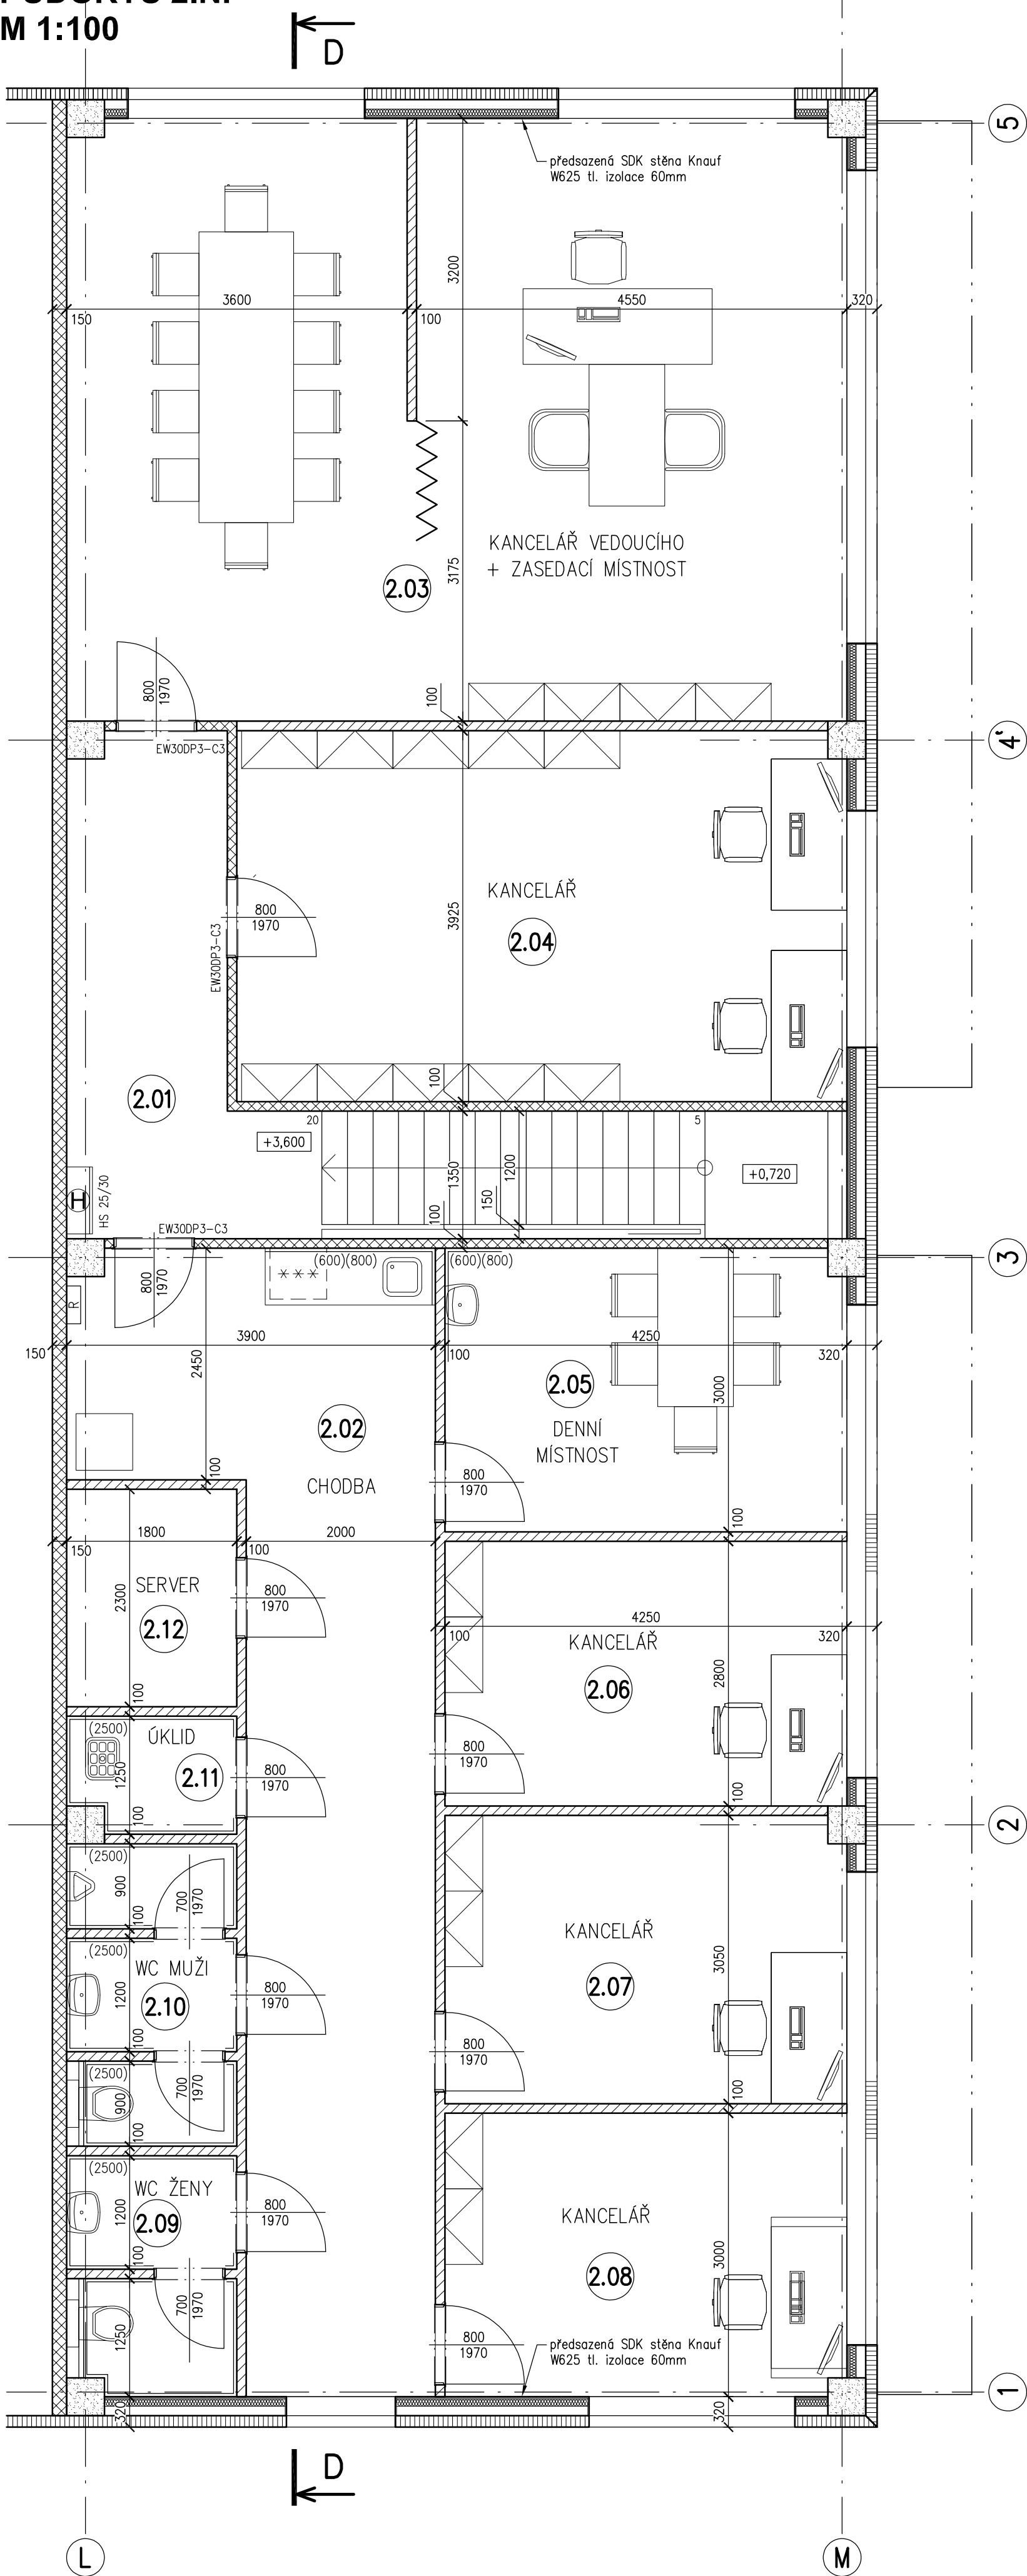

VESTAVEK 2
PŮDORYS 1.NP
M 1:100

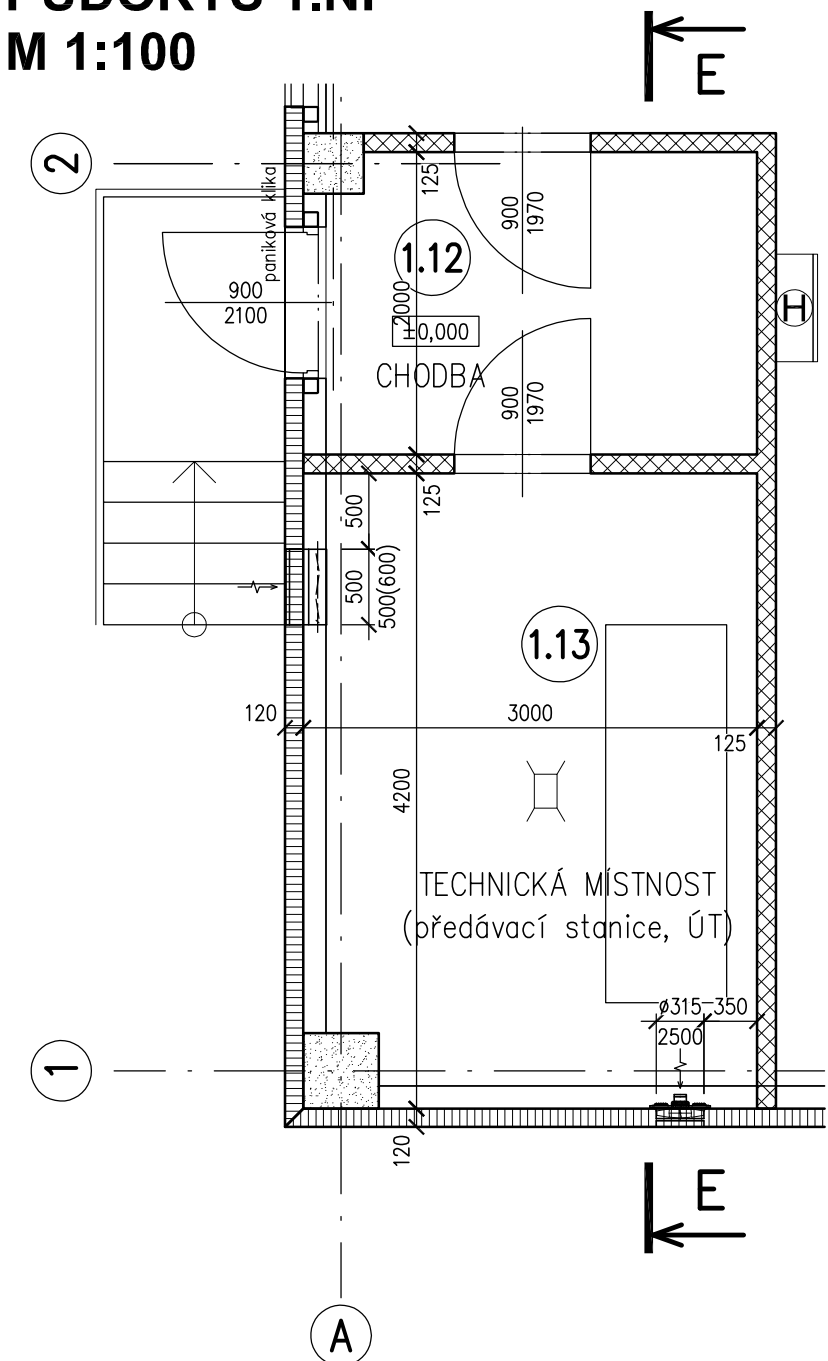

VESTAVEK 1
PŮDORYS 1.NP
M 1:100

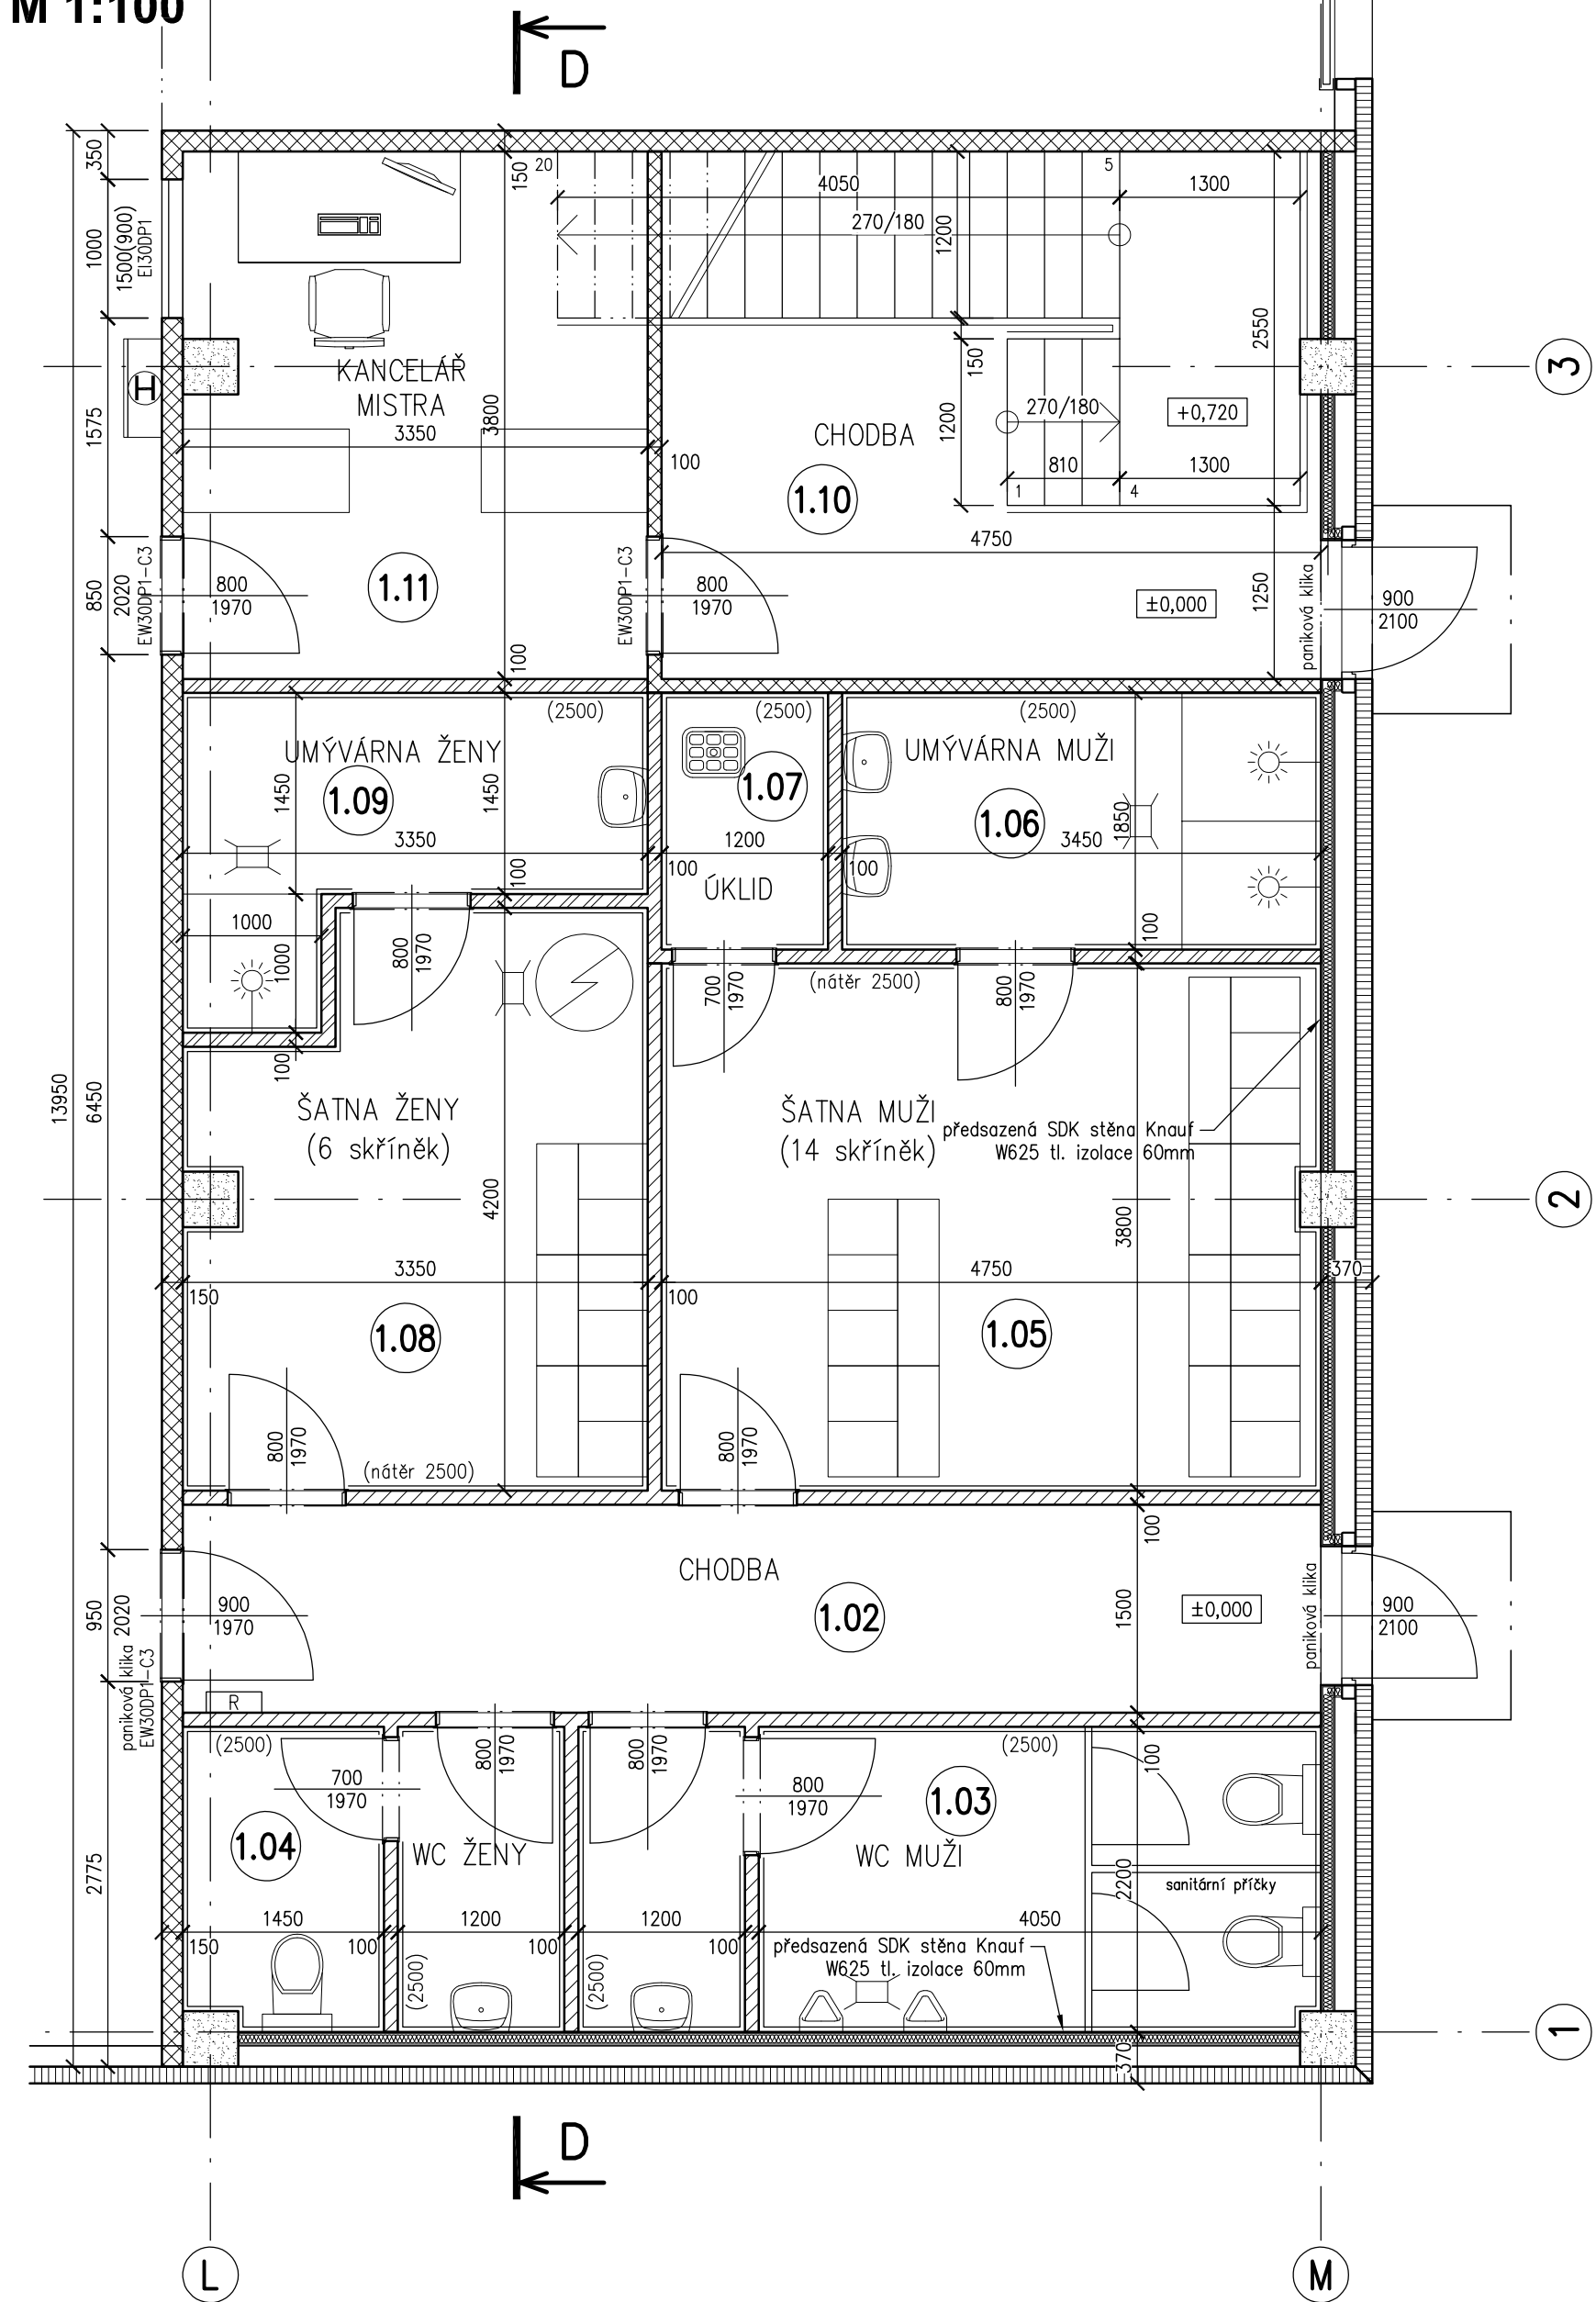

LEGENDA MÍSTNOSTÍ 2.np					
ČÍSLO	ÚČEL	m²	PODLAHA	STĚNY	STROP
2.01	CHODBA	17,9	keramická dlažba	sádrokarton	SDK s požární odolností S.V. 2800mm
2.02	CHODBA	28,8	keramická dlažba	sádrokarton, keramický obklad za linkou	rastrový podhled - S.V. 2800mm
2.03	KANCELÁŘ VEDOUCÍHO, ZASEDACÍ MÍSTNOST	52,2	laminátová podlaha	sádrokarton	rastrový podhled - S.V. 2800mm
2.04	KANCELÁŘ	25,3	laminátová podlaha	sádrokarton	rastrový podhled - S.V. 2800mm
2.05	DENNÍ MÍSTNOST	12,7	keramická dlažba	sádrokarton, keramický obklad za linkou	rastrový podhled - S.V. 2800mm
2.06	KANCELÁŘ	11,9	laminátová podlaha	sádrokarton	rastrový podhled - S.V. 2800mm
2.07	KANCELÁŘ	12,9	laminátová podlaha	sádrokarton	rastrový podhled - S.V. 2800mm
2.08	KANCELÁŘ	12,7	laminátová podlaha	sádrokarton	rastrový podhled - S.V. 2800mm
2.09	WC - ŽENY	4,2	keramická dlažba, protiskluznost R10	keramický obklad na celou výšku místnosti	SDK podhled - S.V. 2500mm
2.10	WC - MUŽI	5,4	keramická dlažba, protiskluznost R10	keramický obklad na celou výšku místnosti	SDK podhled - S.V. 2500mm
2.11	ÚKLIDOVÁ KOMORA	2,1	keramická dlažba, protiskluznost R10	keramický obklad na celou výšku místnosti	SDK podhled - S.V. 2500mm
2.12	SERVER	4,1	antistatické PVC	sádrokarton	rastrový podhled - S.V. 2500mm

ZNAČENÍ HMOT V ŘEZECH

- ŽELEZOBETON – PREFA
- ŽELEZOBETON – MONOLIT
- PROSTÝ BETON – MONOLIT
- ŠTĚRK
- ZEMNÍ NÁSYP
- SDK – BEZ DALŠÍCH POŽADÁVKŮ
- SDK – S POŽÁRNÍ ODOLNOSTI
- SDK – DO VHLKA
- OPLÁSTĚNÍ ZE SENDVIČOVÝCH PANELŮ – MINERÁLNÍ JÁDRO
- PŘIDÁVNÉ ZATEPLENÍ – MINERÁLNÍ VATA
- KONTAKTNÍ ZATEPLENÍ ZDIVA – MINERÁLNÍ VATA

±0,000 = 411,90 m n.m. - ÚROVEŇ ČISTÉ PODLAHY HALY
VÝŠKOVÝ SYSTÉM Bpv
SOUŘADNICOVÝ SYSTÉM JTSK

0 500 1000 1500 2000 2500 3000 3500 4000 4500 5000 5500 6000 6500 7000 7500mm			
ZMĚNA	PROVEDL	INDBAU DESIGN	
VYPRACOVAL	Andrik	TECH. KONTROLA	
HLAV. PROJEKTANT	Ing. Třebal	DIG. SOUBOR	
OBJEDNATEL	EHC DevelopCZ s.r.o., ZÁVODNÍ 278, 360 18 KARLOVY VARY	Houskova 25, 326 00 PLZEŇ	
KRAJ	KARLOVARSKÝ	OBEC	KARLOVY VARY
STAVEBNÍK	EHC DevelopCZ s.r.o., ZÁVODNÍ 278, 360 18 KARLOVY VARY	Tel.: +420 739 356 538	
STAVBA	EHC DevelopCZ - VÝROBNÍ A SKLADOVÁ HALA - Průmyslová zóna OSTROV	Email: info@indbau-design.cz	
OBJEKT	SO 201 - VÝROBNÍ A SKLADOVÁ HALA	STUPĚŇ	DSP
ARCHITEKTONICKO-STAVEBNÍ ŘEŠENÍ		DATUM	ONOR 2017
		POČET A4	6
		ČÍSLO ZAK.	ID 0042_2
		MĚŘÍTKO	Č. VÝKRESU
		1:50	D.2.1.4
TATO DOKUMENTACE JE DUŠEVNÍM VLASTNÍM NDBau DESIGN s.r.o. NESMÍ BÝT POUŽITA A KOPÍROVÁNA TŘETÍ OSOBOU, JÍ PŘEDÁNA O JINAK S NÍ NAHLÁŠENO BEZ PŘEDMĚTNÉHO POVOLENÍ NDBau DESIGN s.r.o.			