




POHLED SEVEROVÝCHODNÍ  
M 1:100

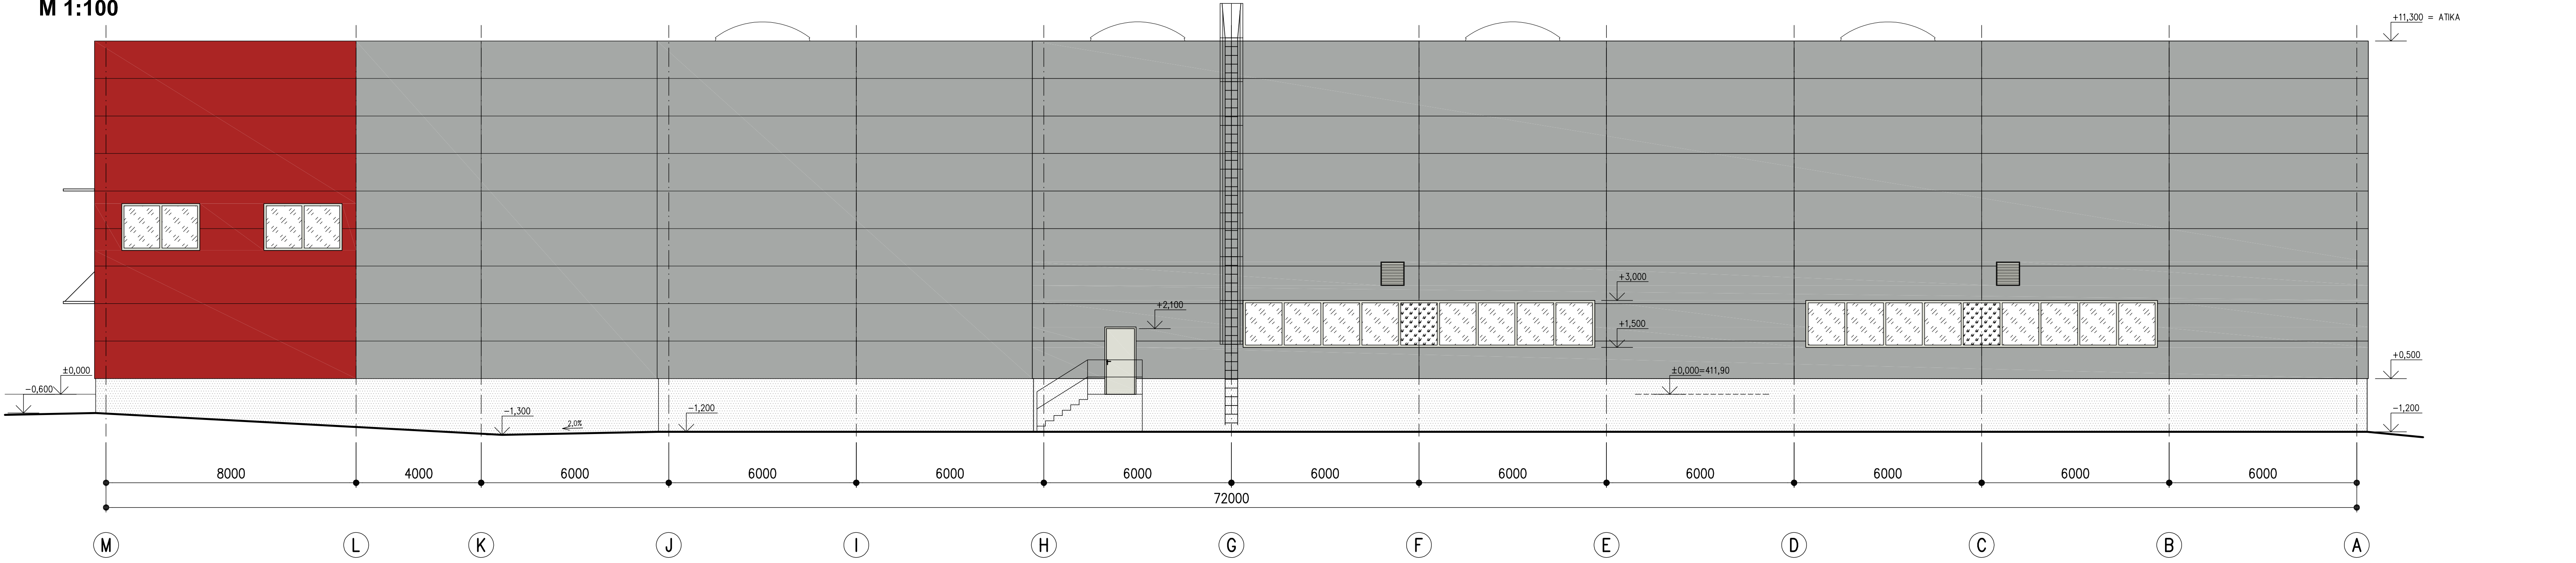


POHLED JIHOZÁPADNÍ  
M 1:100

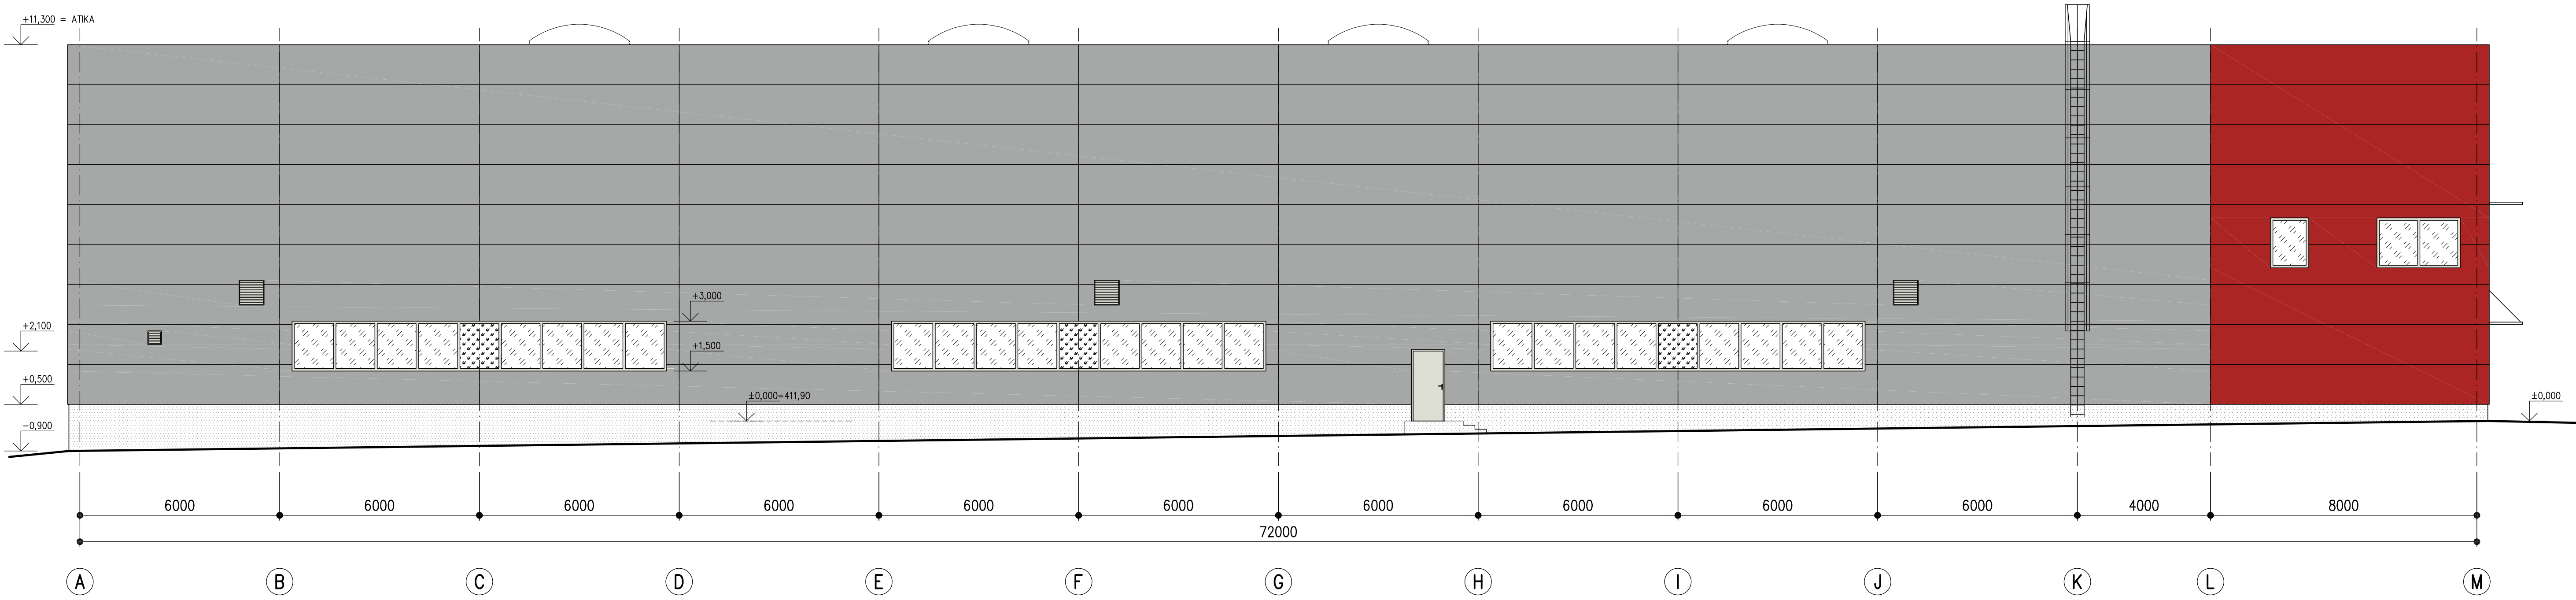

POHLED JIHOVÝCHODNÍ  
M 1:100

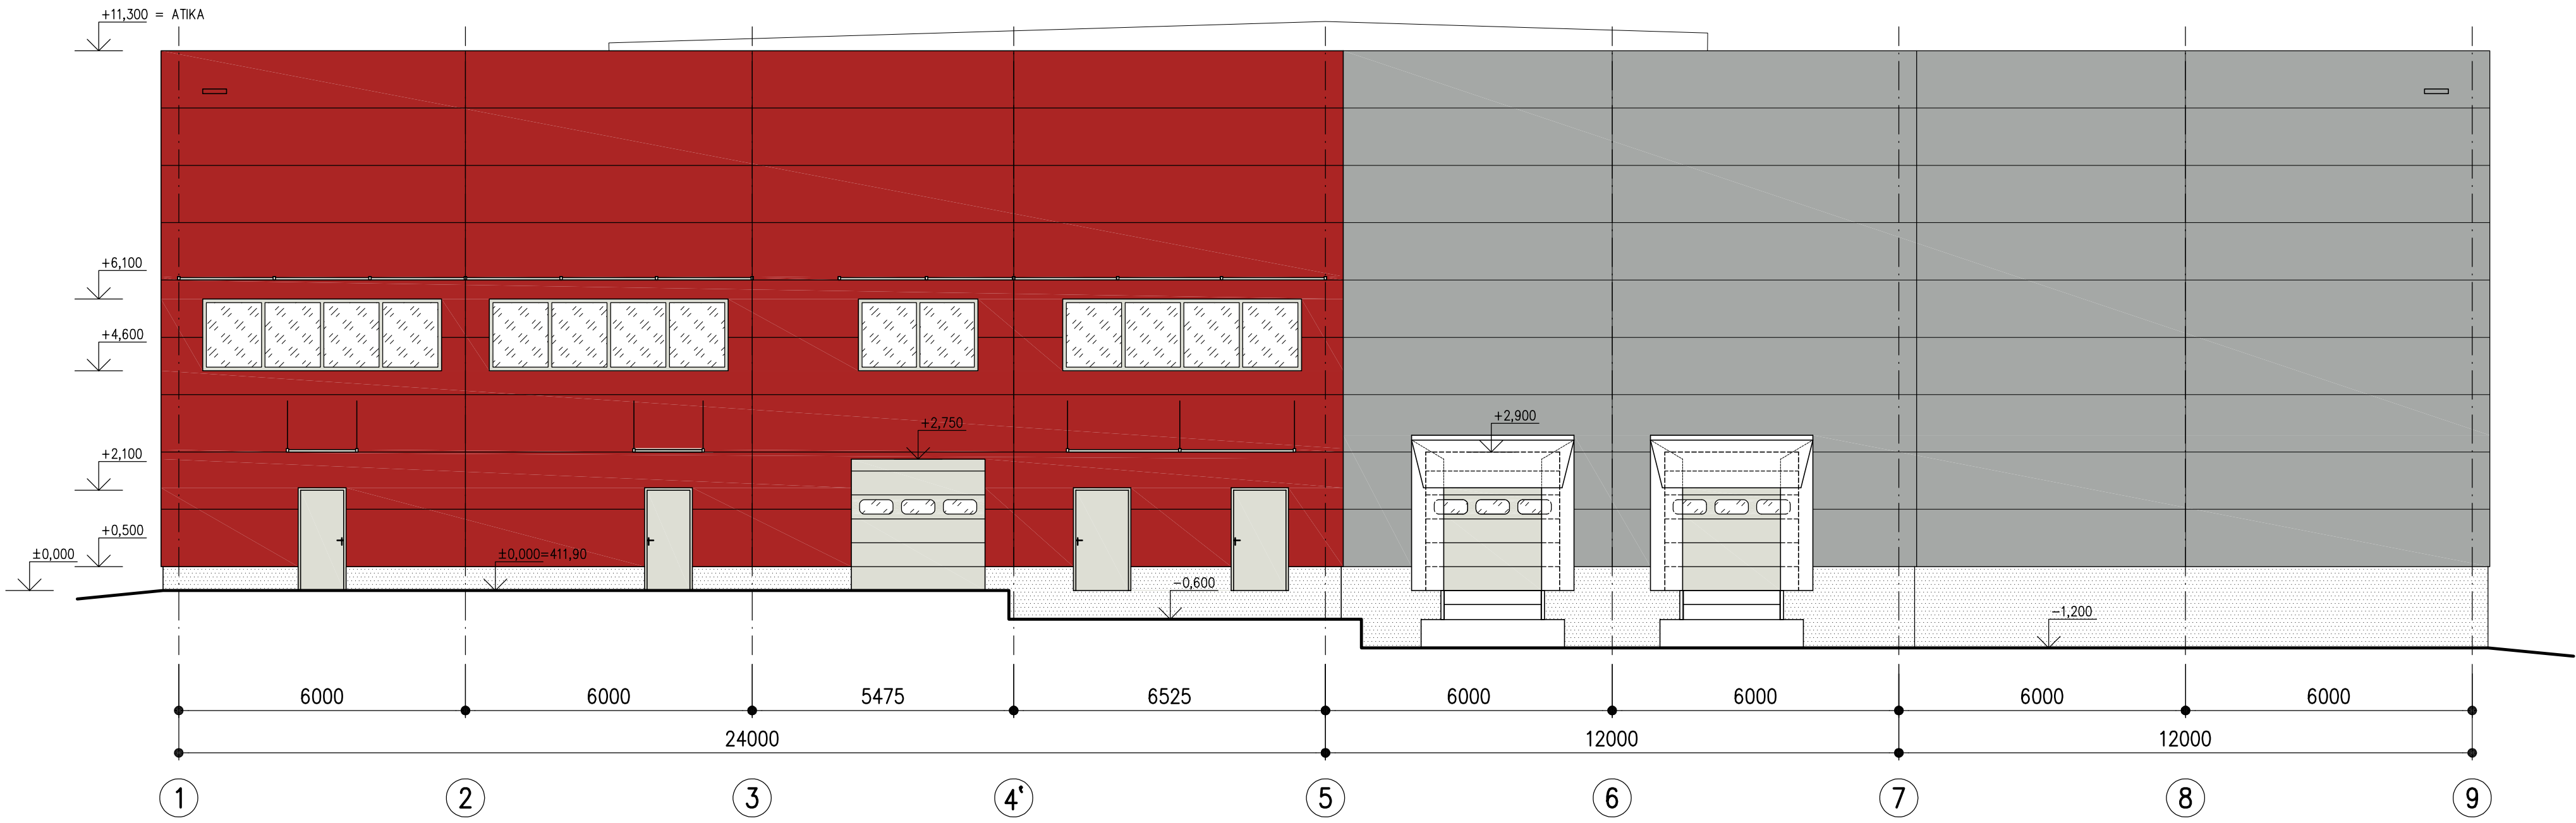


POHLED SEVEROZÁPADNÍ  
M 1:100

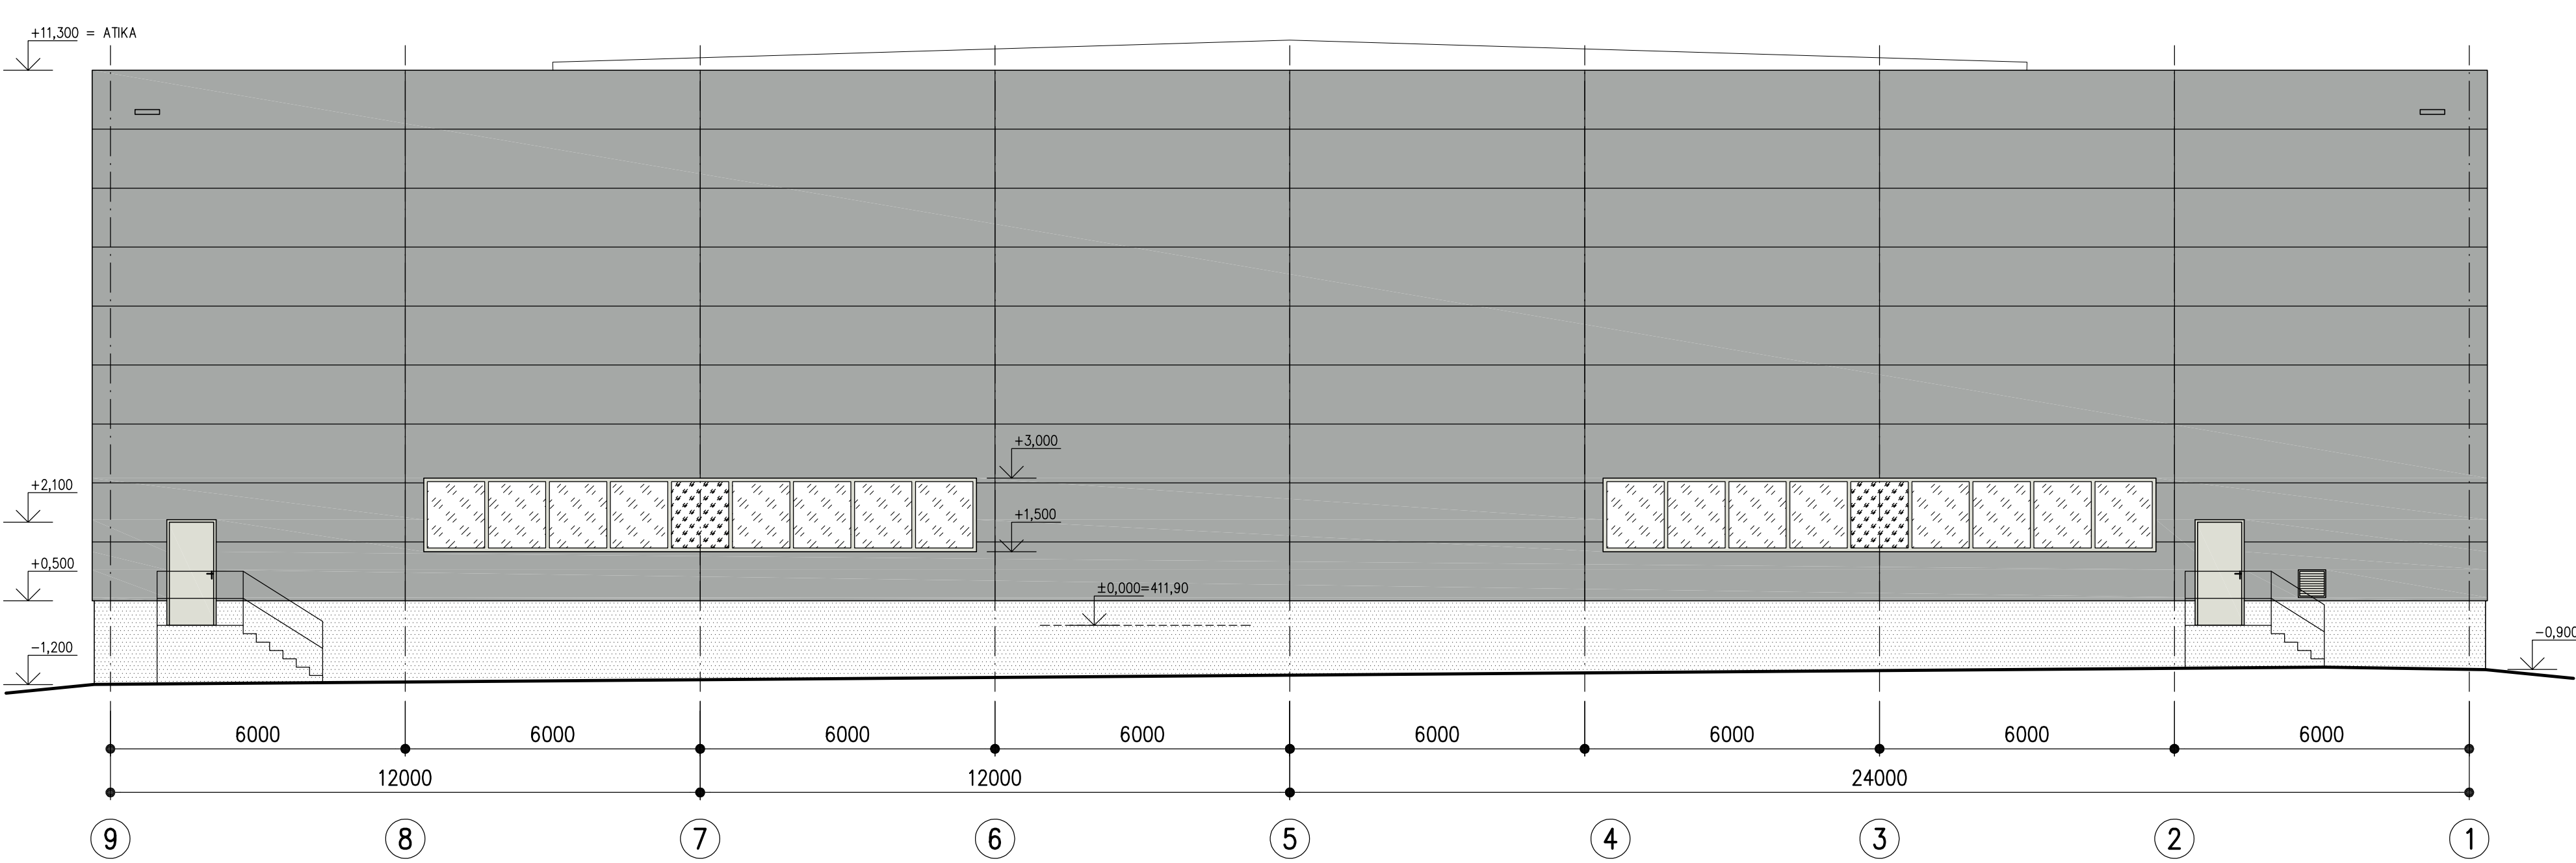

LEGENDA POVRCHŮ

- OBVODOVÝ PLÁŠŤ – SENDVIČOVÉ STĚNOVÉ PANELE S JÁDREM Z MINERÁLNÍ VATY  
BARVA HALY
- OBVODOVÝ PLÁŠŤ – SENDVIČOVÉ STĚNOVÉ PANELE S JÁDREM Z MINERÁLNÍ VATY  
BARVA VĚSTAVKY
- ŽELEZOBETONOVÝ PREFABRIKOVANÝ SOKL S KONTAKTNÍM ZATEPLENÍM XPS  
A MOZAIKOVOU DEKORATIVNÍ OMITKOU

±0,000 = 411,90 m n.m. - ÚROVEŇ ČISTÉ PODLAHY HALY  
VÝŠKOVÝ SYSTÉM Bpv  
SOUŘADNICOVÝ SYSTÉM JTSK

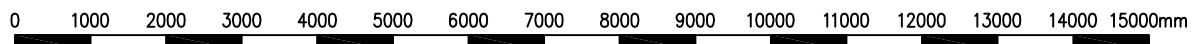

|   |                                                                     |                |              |   |
|---|---------------------------------------------------------------------|----------------|--------------|---|
| ZMĚNA   | Andřík                                                              | TECH. KONTROLA | PROVEDL      | <b>INDBau DESIGN</b><br>HOUSKOVA 25, 326 00 PLZEŇ<br>Tel.: +420 739 356 538<br>Email: info@indbau-design.cz<br>IČ: 03186741, DIČ: CZ03186741 |
| VYPRACOVAL   | Ing. Třebel                                                         | DIG. SOUBOR    |              |   |
| OBJEDNATEL   | EHC DevelopCZ s.r.o., ZÁVODNÍ 278, 360 18 KARLOVY VARY              |                |              |   |
| KRAJ   | KARLOVARSKÝ                                                         | OBEC           | KARLOVY VARY |   |
| STAVEBNÍK   | EHC DevelopCZ s.r.o., ZÁVODNÍ 278, 360 18 KARLOVY VARY              |                |              |   |
| STAVBA   | EHC DevelopCZ - VÝROBNÍ A SKLADOVÁ HALA - Průmyslová zóna OSTROV    | STUPEŇ         | DSP          |   |
| OBJEKT   | SO 201 - VÝROBNÍ A SKLADOVÁ HALA<br>ARCHITEKTONICKO-STAVEBNÍ ŘEŠENÍ | DATUM          | ČNOR. 2017   |   |
|   |                                                                     | POČET A4       | 12           |   |
|   |                                                                     | ČÍSLO ZAK.     | ID 0042_2    |   |
| OBSAH   | POHLEDY                                                             |                |              | Č. VÝKRESU<br>1:100   |
|   |                                                                     |                |              | D.2.1.7   |
| TATO DOKUMENTACE JE VÝŠKOVÝM SYSTÉMEM INDBAU DESIGN s.r.o. NESMÍ BÝT POUŽITA A KOPÍROVÁNA TŘETÍ OSOBOU, JÍ PŘEDÁNÍ A JINAK S NÍ NAKLÁDÁNÍ BEZ PŘEDCHOZÍHO POVOLENÍ INDBAU DESIGN s.r.o. |                                                                     |                |              |   |