



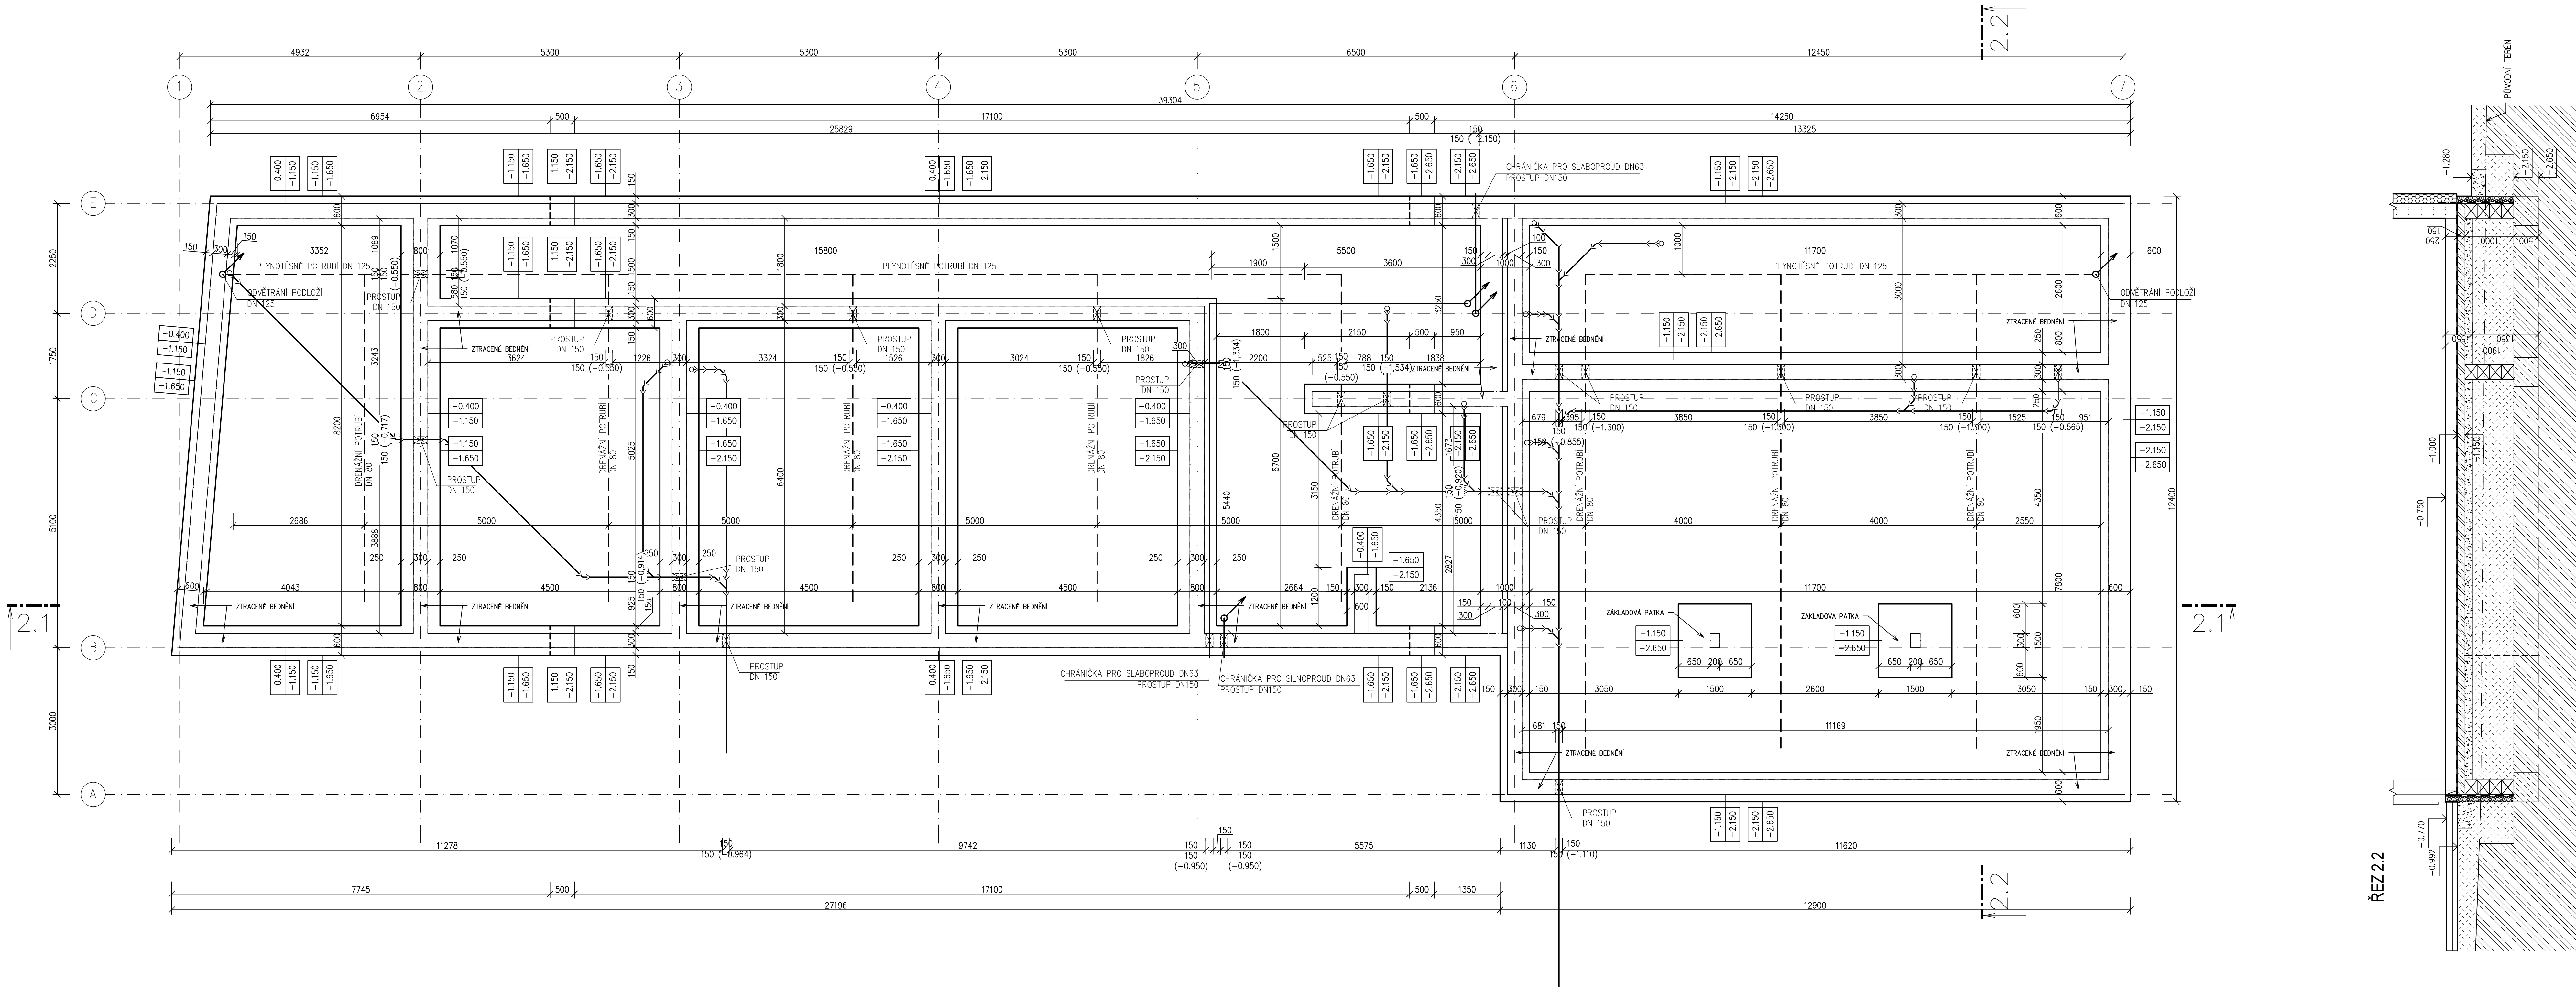

ŘEZ 2.1

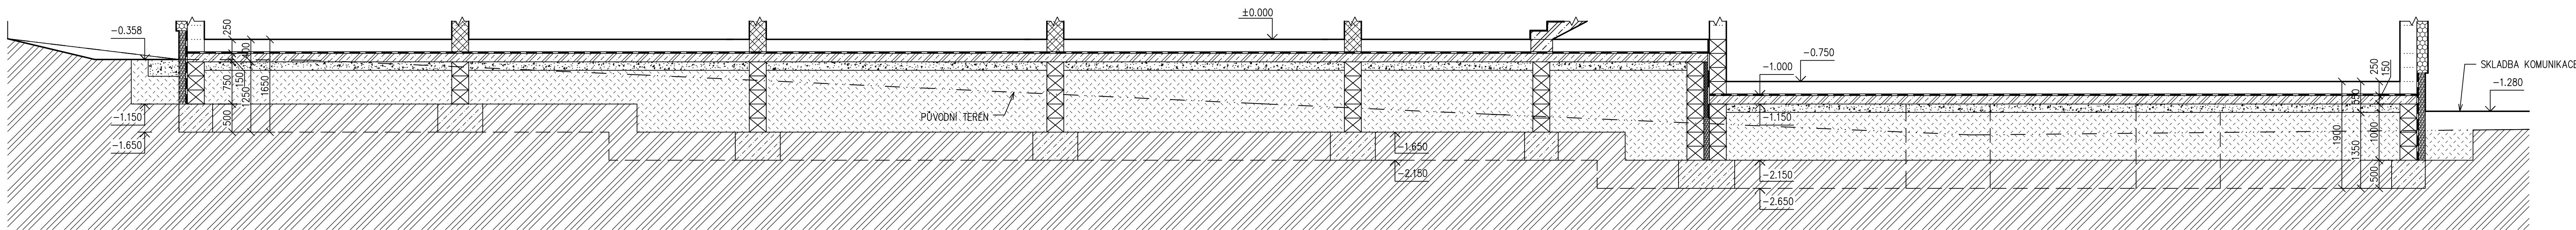

MATERIÁL:
BETON C16/20–XC2-Dmax 22–54 (ZÁKLADOVÉ PASY, PODKLADNÍ BETON)
VÝZTUŽ B500B
NAVŘENO DLE ČSN EN 1992–1–1 A ČSN EN 206

POZNÁMKA:
– PROJEKTOVÁ DOKUMENTACE PRO PROVEDENÍ STAVBY NEMAHRAZÍ VÝROBNÍ A DÍLENSKOU DOKUMENTACI ZHOTOVITELÉ
– VÝROBNÍ A DÍLENSKÁ DOKUMENTACE ZHOTOVITELÉ BUDE KONZULTOVÁNA S GENERÁLNÍM PROJEKTANTEM
– GENERÁLNÍ DODAVATEL STAVBY JE POVINEN SI PŘED ZAPOČÍTÍM STAVEBNÍCH PRACÍ NASTUPOVAT KOMPLETNÍ PROJEKTOVOU DOKUMENTACI A V PŘÍPADĚ JAKÝCHKOLIV NEJISTOSTÍ NEBO NÁLEŽENÍ OHYB PROJEKTU IHNED INFORMOVAT INVESTORA A GENERÁLNÍHO PROJEKTANTA, TOTÓ PLATÍ I V PŘEBĚHU VÝSTAVBY
– PŘI REALIZACI MUSÍ GENERÁLNÍ DODAVATEL KOORDINOVAT STAVBU S OSTATNÍMI PROFESNÍMI (ŽL, OT, VZT, ELEKTRO, PBR, ATD.)
– GENERÁLNÍ DODAVATEL STAVBY JE POVINEN SE ŘÍDIT PLATNÝMI ZÁKONY ČESKÉ REPUBLIKY, NORMAMI ČSN A EN A TECHNOLOGICKÝMI PŘEDPISY VÝROBCŮ
– PŘI VÝSTAVBĚ BUDOU VEŠKERÉ ROZMĚRY OVĚŘENY
– PŘED VÝROBOU PRVKŮ PSV BUDE PROVEDENA JEJICH VÝROBNÍ DOKUMENTACE A BUDOU OVĚŘENY JEJICH REÁLNÉ ROZMĚRY NA STAVBĚ
– VE STAVEBNÍCH VÝKRESECH NEJSOU ZAKRESLENY VŠECHNY PROSTUPY A OPAKY PRO PROFESI, TYTO PROSTUPY BUDOU ŘEŠENY DLE PROJEKTU PROFESÍ
– PŘÍPADNĚ VZNIKLE ODHYLKY OD PROJEKTOVÉ DOKUMENTACE PŘI VÝSTAVBĚ BUDOU KONZULTOVÁNY S GENERÁLNÍM PROJEKTANTEM
– VEŠKERÉ NOSNÉ KONSTRUKCE MUSÍ BÝT KOORDINOVÁNY SE STAVEBNÍ KONSTRUKČNÍM ŘEŠENÍM
– VE VÝKRESECH JSOU KOTOVANY KONSTRUKCE BEZ OMÍTEK, OBKLADŮ NEBO JINÝCH POVRCHOVÝCH ÚPRAV – S TÍMTO MUSÍ STAVBA POČÍTAT
– PŘI VÝSTAVBĚ JE MOŽNÉ MĚNIT VÝROBKÝ ZA PŘEDPOKLADU, ŽE BUDE DODRŽENA MINIMÁLNÍ KVALITA STANOVĚNA PROJEKTEM, V OPACNÉM PŘÍPADĚ MUSÍ BÝT ZAMĚNA KONZULTOVÁNA S GENERÁLNÍM PROJEKTANTEM
– POŽÁRNÍ ODOLNOST KONSTRUKCÍ, PODHLÉDŮ, VÝPLNÍ OTVORŮ ATD. NUTNO KOORDINOVAT S POŽÁRNÍ BEZPEČNOSTNÍM ŘEŠENÍM STAVBY

SCHEMA VYZTUŽENÍ ZTRACENÉHO BEDNĚNÍ M1:25

Schéma vyztužení ztraceného bednění v modulu 500 mm
1. vrstva Svázka výztuže ø12 d 250 mm
2. vrstva Vodoravná výztuž 2xø12 mm v každé ložné spáře

Stupeň vyztužení ztraceného bednění 50 kg/m² (objem včetně vtravok)
Stupeň vyztužení betonové desky kani sítí 6/150/150 3,8 kg/m²

Schéma provádění rohu 4x závlačka ø12
Zakotvovací U profil
min. 600

Schéma ukončení stěny 2x závlačka ø12
Zakotvovací U profil

Schéma provádění ztraceného bednění s deskou


Stykování výztuže min. 600

min. 400

LEGENDA MATERIÁLŮ

- AKUSTICKÉ ZDÍVO CHELNÉ BROUŠENÉ TL 300 mm PEVNOSTI P15, ZDĚNO NA TENKOVRSTVOU ZDÍCI MALTY M10
- ZDÍVO CHELNÉ BROUŠENÉ TL 300 mm PEVNOSTI P10, ZDĚNO NA TENKOVRSTVOU ZDÍCI MALTY M10
- ŽELEZOBETON C16/20
- PROSTÝ BETON C16/20
- ZTRACENÉ BEDNĚNÍ, VYPLNĚNO BETONEM C16/20
- ZHUTNĚNÝ ŠTERKOVÝ NÁSP
- ZHUTNĚNÁ NASYPANÁ ZEMINA
- ROSTLÝ TERÉN
- TEPELNÁ IZOLACE EPS
- TEPELNÁ IZOLACE XPS
- HYDROIZOLAČNÍ SOUVRSTVÍ

Č. REVIZE	DATUM	POPIS ZMĚNY	VYPRACOVAL
00	26.11.2020	ČISTOPIS	Jar. Šebek

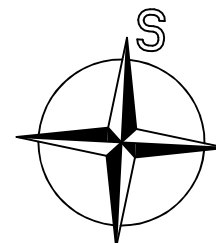

ODPOVĚDNÝ PROJEKTANT HLAVNÍ ARCHITEKT KRESLIL KONTROLOVAL STAVEBNÍK	ING. PETR POMAUS ING. JAN ŠEBEK ING. HICHEM BOULADOUAD OBEC ŘEPÍN PLÁNŮ A ŽTV 33 ŘEPÍN	GENERÁLNÍ PROJEKTANT B5 projekt architektonická a projekční kancelář s.r.o. Kam. Mlýn 3016, 276 01 Mělník email: info@b5projekt.cz tel: 771649537 www.b5projekt.cz
NÁZEV STAVBY	ZSPD POLYFUNKČNÍHO DOMU NA P.Č. ST. 144, K.Ú. ŘEPÍN	OPRACOVATEL ČÁSTI B5 projekt architektonická a projekční kancelář s.r.o. Kam. Mlýn 3016, 276 01 Mělník email: info@b5projekt.cz tel: 771649537 www.b5projekt.cz
MÍSTO STAVBY	ŘEPÍN, PARC. Č. 14, K.Ú. ŘEPÍN	DATUM 110225
STAVEBNÍ OBJEKT	S0.01 - POLYFUNKČNÍ DOM	FORMAT A0
ČÁST	D.2. ZÁKLADNÍ STAVEBNÍ KONSTRUKČNÍ ŘEŠENÍ	STUPEŇ PD ZSPD-OPS
DEKLA	ZÁKLADY	MĚŘITNO 1:50 Č. VÝKRESU D.2.3.01