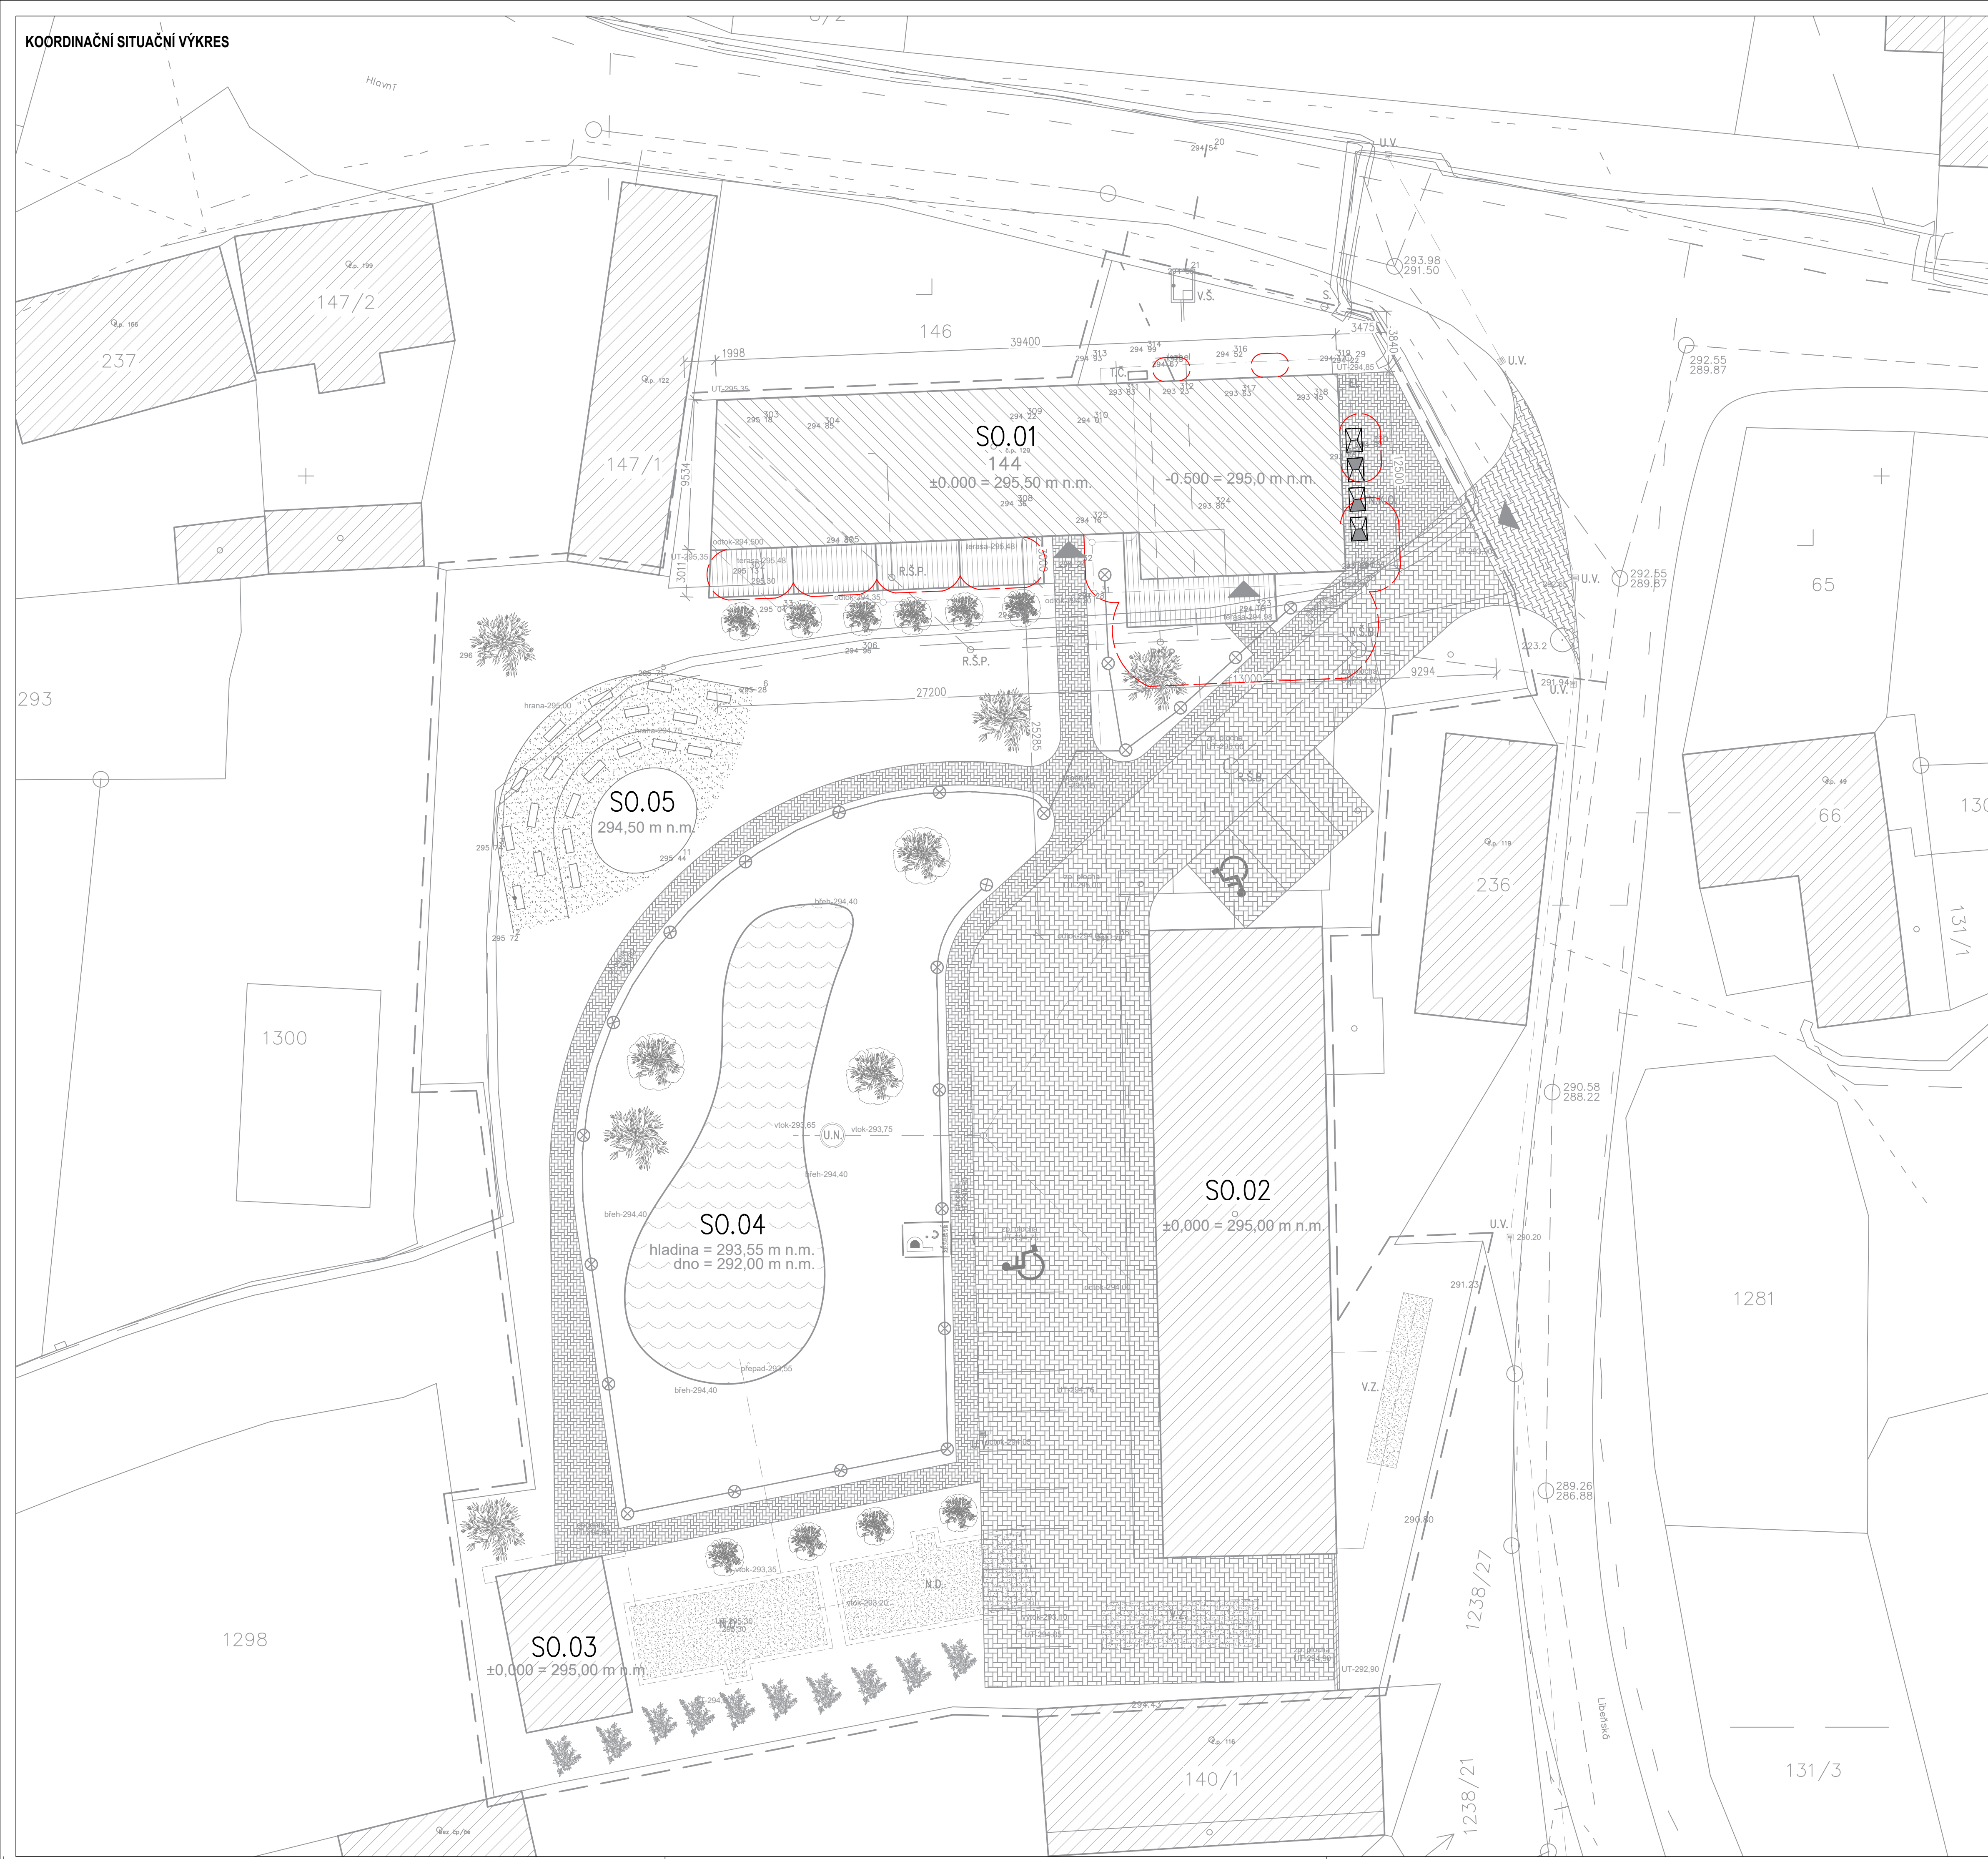
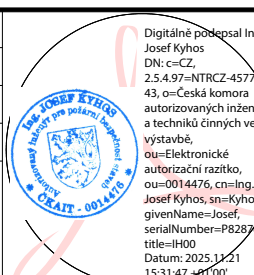


| Č. REVIZE | DATUM   | POPIS ZMĚNY | VYPRACOVAL       |
|-----------|---------|-------------|------------------|
| 00        | 11.2025 | ČISTOPIS    | Ing. Josef Kyhos |
|           |         |             |                  |
|           |         |             |                  |
|           |         |             |                  |
|           |         |             |                  |

|                                          |  |                                                        |                                                                                       |   |                       |                                                                                       |
|------------------------------------------|--|--------------------------------------------------------|---------------------------------------------------------------------------------------|---|-----------------------|---------------------------------------------------------------------------------------|
| ODPOVĚDNÝ PROJEKTANT<br>HLAVNÍ ARCHITEKT |  | ING. JOSEF KYHOS                                       |  | GENERALNÍ PROJEKTANT:<br>BS projekt architektonická a projekční kancelář s.r.o.<br>Nám. Míru 30/16, 276 01 Mělník<br>email: info@bsprojekt.cz<br>tel.: 777440637<br>www.bsprojekt.cz |                       |  |
| KRESLIL                                  |  | ING. BARBARA KUŤÁKOVÁ                                  |                                                                                       |   |                       |                                                                                       |
| KONTROLOVAL                              |  | ING. JOSEF KYHOS                                       |                                                                                       |   |                       |                                                                                       |
| STAVEBNÍK                                |  | OBEC ŘEPÍN,<br>HLAVNÍ 8, 277 33 ŘEPÍN                  |                                                                                       |   |                       |                                                                                       |
| NÁZEV STAVBY                             |  | ZPRACOVATEL ČÁSTI:<br>ING. JOSEF KYHOS                 |                                                                                       |   |                       |                                                                                       |
|                                          |  | ZSPD POLYFUNKČNÍHO DOMU<br>NA P.Č. ST. 144, K.Ú. ŘEPÍN |                                                                                       |   |                       |                                                                                       |
| MÍSTO STAVBY                             |  | ŘEPÍN, PARC. Č. st. 144, K.Ú. ŘEPÍN                    |                                                                                       |   | DATUM<br>10/2025      |                                                                                       |
| STAVEBNÍ OBJEKTY                         |  | SO.01 - POLYFUNKČNÍ DŮM                                |                                                                                       |   | FORMÁT<br>A1          |                                                                                       |
| ČÁST                                     |  | D.3. POŽÁRNĚ BEZPEČNOSTNÍ ŘEŠENÍ                       |                                                                                       |   | STUPEŇ PD<br>ZSPD+DPS |                                                                                       |
| OBSAH                                    |  | SITUACE                                                |                                                                                       |   | MĚŘÍTKO<br>1:200      |                                                                                       |
|                                          |  |                                                        |                                                                                       |   | Č. VÝKRESU<br>D.3.1.  |                                                                                       |