


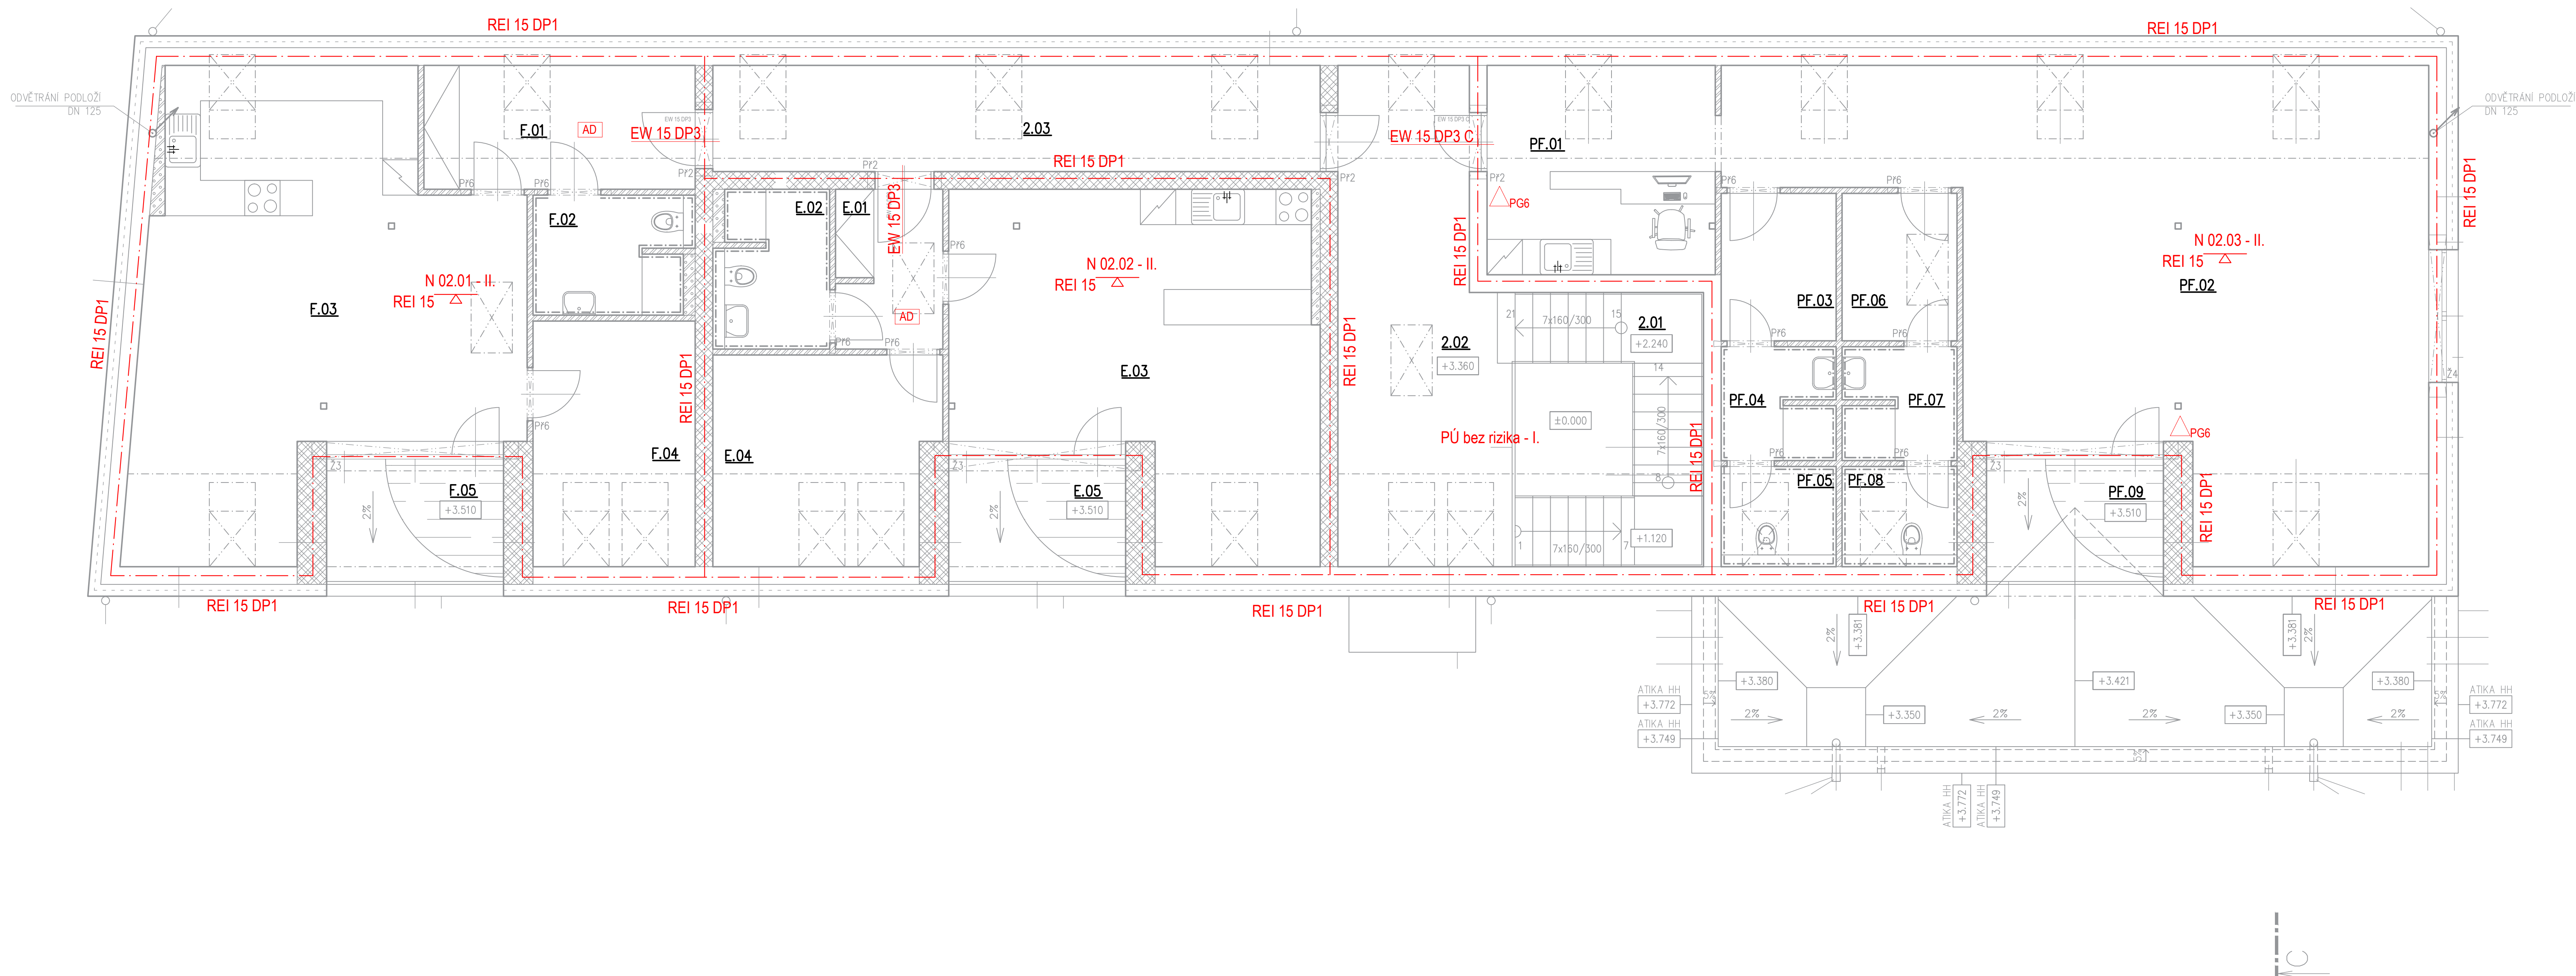


Tabulka místností					
Číslo	Název	Plocha [m²]	Podlaha	Stěny	Strop
Z.02	SPOLČENÁ CHOĐBA	22,2	KERAMICKÁ DLAŽBA – P04a	ŠTUKOVÁ OMÍTKA + MALBA	SKD PODHLED + MALBA
Z.03	CHOĐBA	18,54	KERAMICKÁ DLAŽBA – P04a	ŠTUKOVÁ OMÍTKA + MALBA	SKD PODHLED + MALBA
E.01	CHOĐBA	4,87	KERAMICKÁ DLAŽBA – P04b	SÁDROVÁ OMÍTKA + MALBA	SKD PODHLED + MALBA
E.02	KOUPELNA	4,75	KERAMICKÁ DLAŽBA – P04c	KERAMICKÝ OBKLAD	SKD PODHLED + MALBA
E.03	OBÝVAČI POKOJ + KK	32,54	VINYLOVÁ PODLAHA – P05	SÁDROVÁ OMÍTKA + MALBA	SKD PODHLED + MALBA
E.04	POKOJ	13,15	VINYLOVÁ PODLAHA – P05	SÁDROVÁ OMÍTKA + MALBA	SKD PODHLED + MALBA
E.05	LOUŽE	6,37	MRAZUVZDORNÁ DLAŽBA – P07	VENKOVNÍ FASÁDA	VENKOVNÍ FASÁDA
F.01	CHOĐBA	9,66	KERAMICKÁ DLAŽBA – P04b	ŠTUKOVÁ OMÍTKA + MALBA	SKD PODHLED + MALBA
F.02	KOUPELNA	5,12	KERAMICKÁ DLAŽBA – P04c	KERAMICKÝ OBKLAD	SKD PODHLED + MALBA
F.03	OBÝVAČI POKOJ + KK	42,9	VINYLOVÁ PODLAHA – P05	SÁDROVÁ OMÍTKA + MALBA	SKD PODHLED + MALBA
F.04	POKOJ	11,49	VINYLOVÁ PODLAHA – P05	SÁDROVÁ OMÍTKA + MALBA	SKD PODHLED + MALBA
F.05	LOUŽE	6,37	MRAZUVZDORNÁ DLAŽBA – P07	VENKOVNÍ FASÁDA	VENKOVNÍ FASÁDA
PF.01	RECEPCIE	13,74	KERAMICKÁ DLAŽBA – P04b	ŠTUKOVÁ OMÍTKA + MALBA	SKD PODHLED + MALBA
PF.02	FINNEN	67,35	SPORTOVNÍ QUMOVÁ PODLAHA – P06	ŠTUKOVÁ OMÍTKA + MALBA	SKD PODHLED + MALBA
PF.03	SÁTNÁ – ŽENY	4,87	KERAMICKÁ DLAŽBA – P04b	ŠTUKOVÁ OMÍTKA + MALBA	SKD PODHLED + MALBA
PF.04	UMÝVÁRNA – MUŽI	3,67	KERAMICKÁ DLAŽBA – P04b	KERAMICKÝ OBKLAD	SKD PODHLED + MALBA
PF.05	WC – MUŽI	2,92	KERAMICKÁ DLAŽBA – P04c	KERAMICKÝ OBKLAD	SKD PODHLED + MALBA
PF.06	SÁTNÁ – ŽENY	4,87	KERAMICKÁ DLAŽBA – P04b	ŠTUKOVÁ OMÍTKA + MALBA	SKD PODHLED + MALBA
PF.07	UMÝVÁRNA – ŽENY	3,67	KERAMICKÁ DLAŽBA – P04c	KERAMICKÝ OBKLAD	SKD PODHLED + MALBA
PF.08	WC – ŽENY	2,92	KERAMICKÁ DLAŽBA – P04c	KERAMICKÝ OBKLAD	SKD PODHLED + MALBA
PF.09	LOUŽE	6,37	MRAZUVZDORNÁ DLAŽBA – P07	VENKOVNÍ FASÁDA	VENKOVNÍ FASÁDA

celková plocha [m²]: 299,07

Celková plocha [m²]: 299,07

Č. REVIZE	DATUM	POPIS ZMĚN	VYPRACOVAL
00	26.11.2025	ČISTOPIS	Ing. Josef Kyhos

LEGENDA POŽARNÝCH ZNAČOK	
	POŽAR
	POŽAR
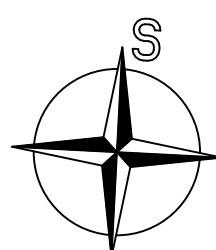


NÁZEV STAVBY	ZSPD POLYFUNKČNÍHO DOMU NA P.Č. ST. 144, K.Ú. ŘEPÍN		PRACOVNÍČNÍ ČÁSTI Ing. Josef Kyhoš
OBRÁZ	PŮDORYS PODKROVÍ		MĚŘITNO 1:50
			Č. VÝKRESU D.3.3