


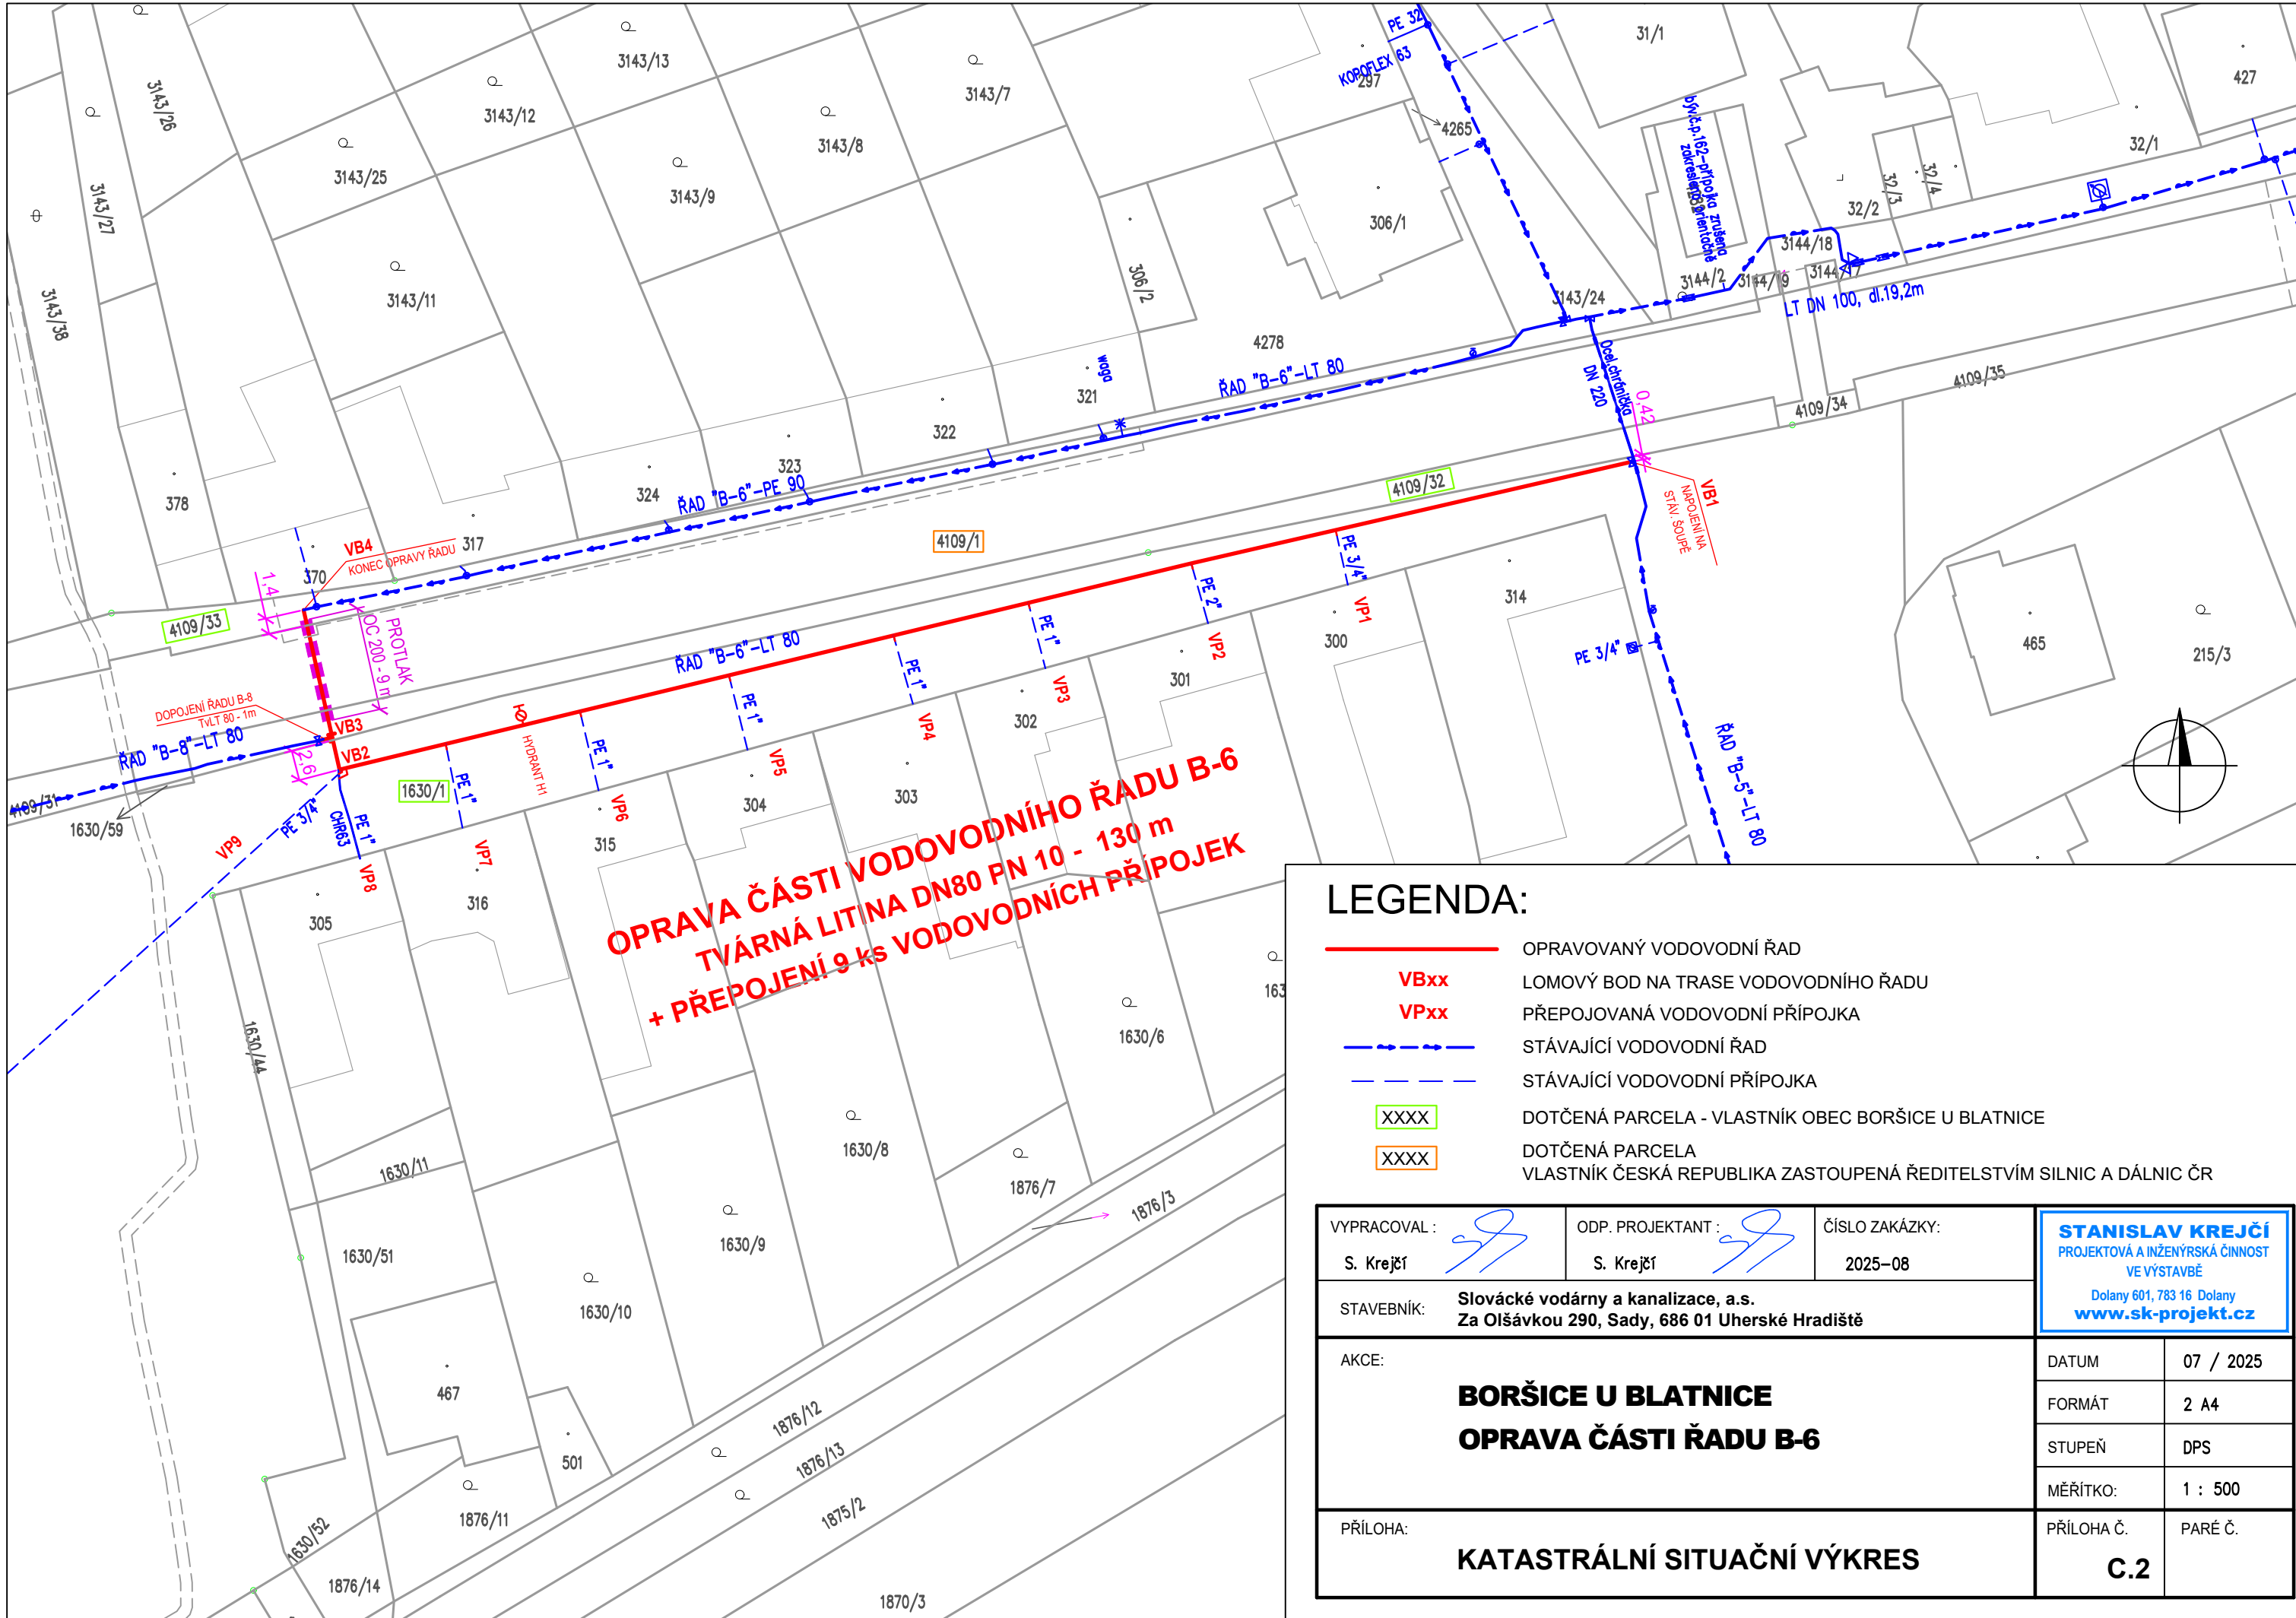

LEGENDA:

- OPRAVOVANÝ VODOVODNÍ ŘAD
- VBxx LOMOVÝ BOD NA TRASE VODOVODNÍHO ŘADU
- VPxx PŘEPOJOVANÁ VODOVODNÍ PŘÍPOJKA
- STÁVAJÍCÍ VODOVODNÍ ŘAD
- STÁVAJÍCÍ VODOVODNÍ PŘÍPOJKA
- XXXX DOTČENÁ PARCELA - VLASTNÍK OBEC BORŠICE U BLATNICE
- XXXX DOTČENÁ PARCELA VLASTNÍK ČESKÁ REPUBLIKA ZASTOUPENÁ ŘEDITELSTVÍM SILNIC A DÁLNIC ČR

VYPRACOVAL : S. Krejčí 		ODP. PROJEKTANT : S. Krejčí 		ČÍSLO ZAKÁZKY: 2025-08		STANISLAV KREJČÍ PROJEKTOVÁ A INŽENÝRSKÁ ČINNOST VE VÝSTAVBĚ Dolany 601, 783 16 Dolany www.sk-projekt.cz	
STAVEBNÍK: Slovácké vodárny a kanalizace, a.s. Za Olšávkou 290, Sady, 686 01 Uherské Hradiště							
AKCE: BORŠICE U BLATNICE OPRAVA ČÁSTI ŘADU B-6						DATUM	07 / 2025
						FORMÁT	2 A4
						STUPEŇ	DPS
						MĚŘÍTKO:	1 : 500
PŘÍLOHA: KATASTRÁLNÍ SITUAČNÍ VÝKRES						PŘÍLOHA Č. C.2	PARÉ Č.