


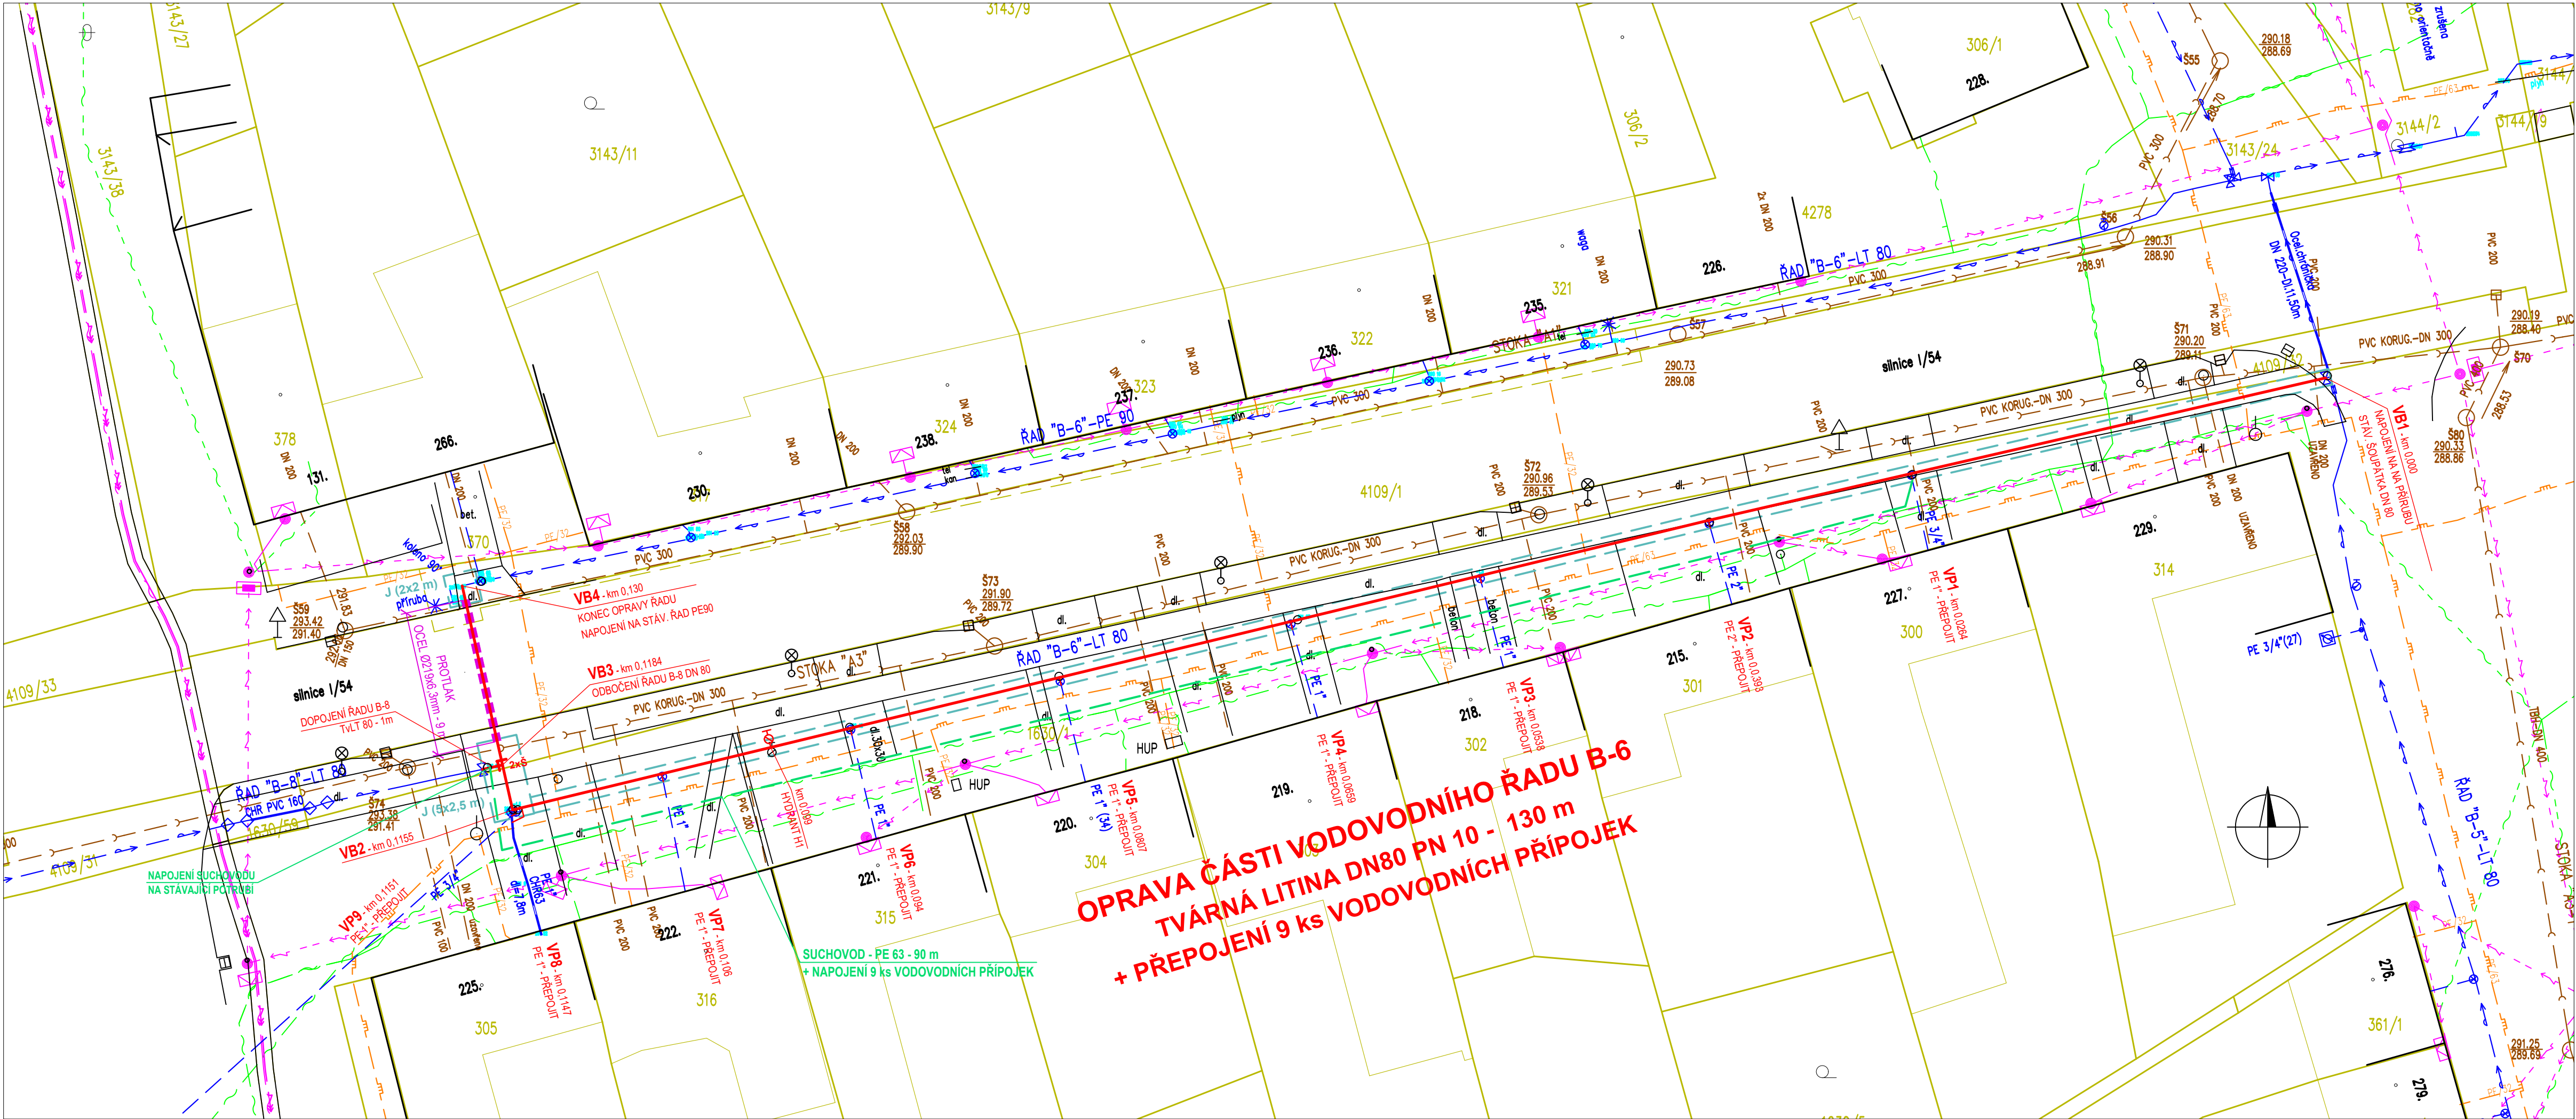

LEGENDA:

PROJEKTOVANÉ OBJEKTY:

- OPRAVOVANÝ VODOVODNÍ ŘAD
- VBxx LOMOVÝ BOD NA TRASE VODOVODNÍHO ŘADU
- VPxx VODOVODNÍ PŘÍPOJKA
- OBRYŠ VÝKOPU

OSTATNÍ:

- HRANICE PARCEL KATASTRÁLNÍ MAPY

STÁVAJÍCÍ INŽENÝRSKÉ SÍTĚ:

- STÁVAJÍCÍ KANALIZACE (SVK, a.s.)
- STÁVAJÍCÍ VODOVODNÍ ŘAD A VODOVODNÍ PŘÍPOJKA (SVK, a.s.)
- STÁVAJÍCÍ STL PLYNOVOD A PLYNOVODNÍ PŘÍPOJKA (GRIDSERVICES s.r.o.)
- STÁVAJÍCÍ PODZEMNÍ VEDENÍ NN (E-ON a.s.)
- STÁVAJÍCÍ NADZEMNÍ VEDENÍ NN (E-ON a.s.)
- STÁVAJÍCÍ PODZEMNÍ SĐELOVACÍ VEDENÍ (CETIN a.s.)
- STÁVAJÍCÍ NADZEMNÍ VEDENÍ NN (E-ON a.s.)

POZNÁMKA:

POLOHU PODZEMNÍCH VEDENÍ NELZE VYTYČOVAT ODMĚŘOVÁNÍM VZDÁLENOSTÍ NA VÝKRESE. PŘED ZAHÁJENÍM REALIZACE STAVBY JE NUTNÉ ZAJISTIT U SPRÁVCŮ INŽENÝRSKÝCH SÍTÍ PŘESNÉ OZNAČENÍ VŠECH JEJICH VEDENÍ NA POVRCHU.

VYPRACOVAL : 		ODP. PROJEKTANT : 	ČÍSLO ZAKÁZKY : 2025-08		STANISLAV KREJČÍ PROJEKTOVÁ A INŽENÝRSKÁ ČINNOST VE VÝSTAVBĚ Dolany 601, 783 16 Dolany www.sk-projekt.cz	
S. Krejčí		S. Krejčí				
STAVEBNÍK: Slovácké vodárny a kanalizace, a.s. Za Olšávkou 290, Sady, 686 01 Uherské Hradiště						
AKCE: BORŠICE U BLATNICE OPRAVA ČÁSTI ŘADU B-6					DATUM	07 / 2025
					FORMÁT	6 A4
					STUPEŇ	DPS
					MĚŘÍTKO:	1 : 250
PŘÍLOHA: KOORDINAČNÍ SITUAČNÍ VÝKRES					PŘÍLOHA Č.	PARÉ Č.
					C.3	