


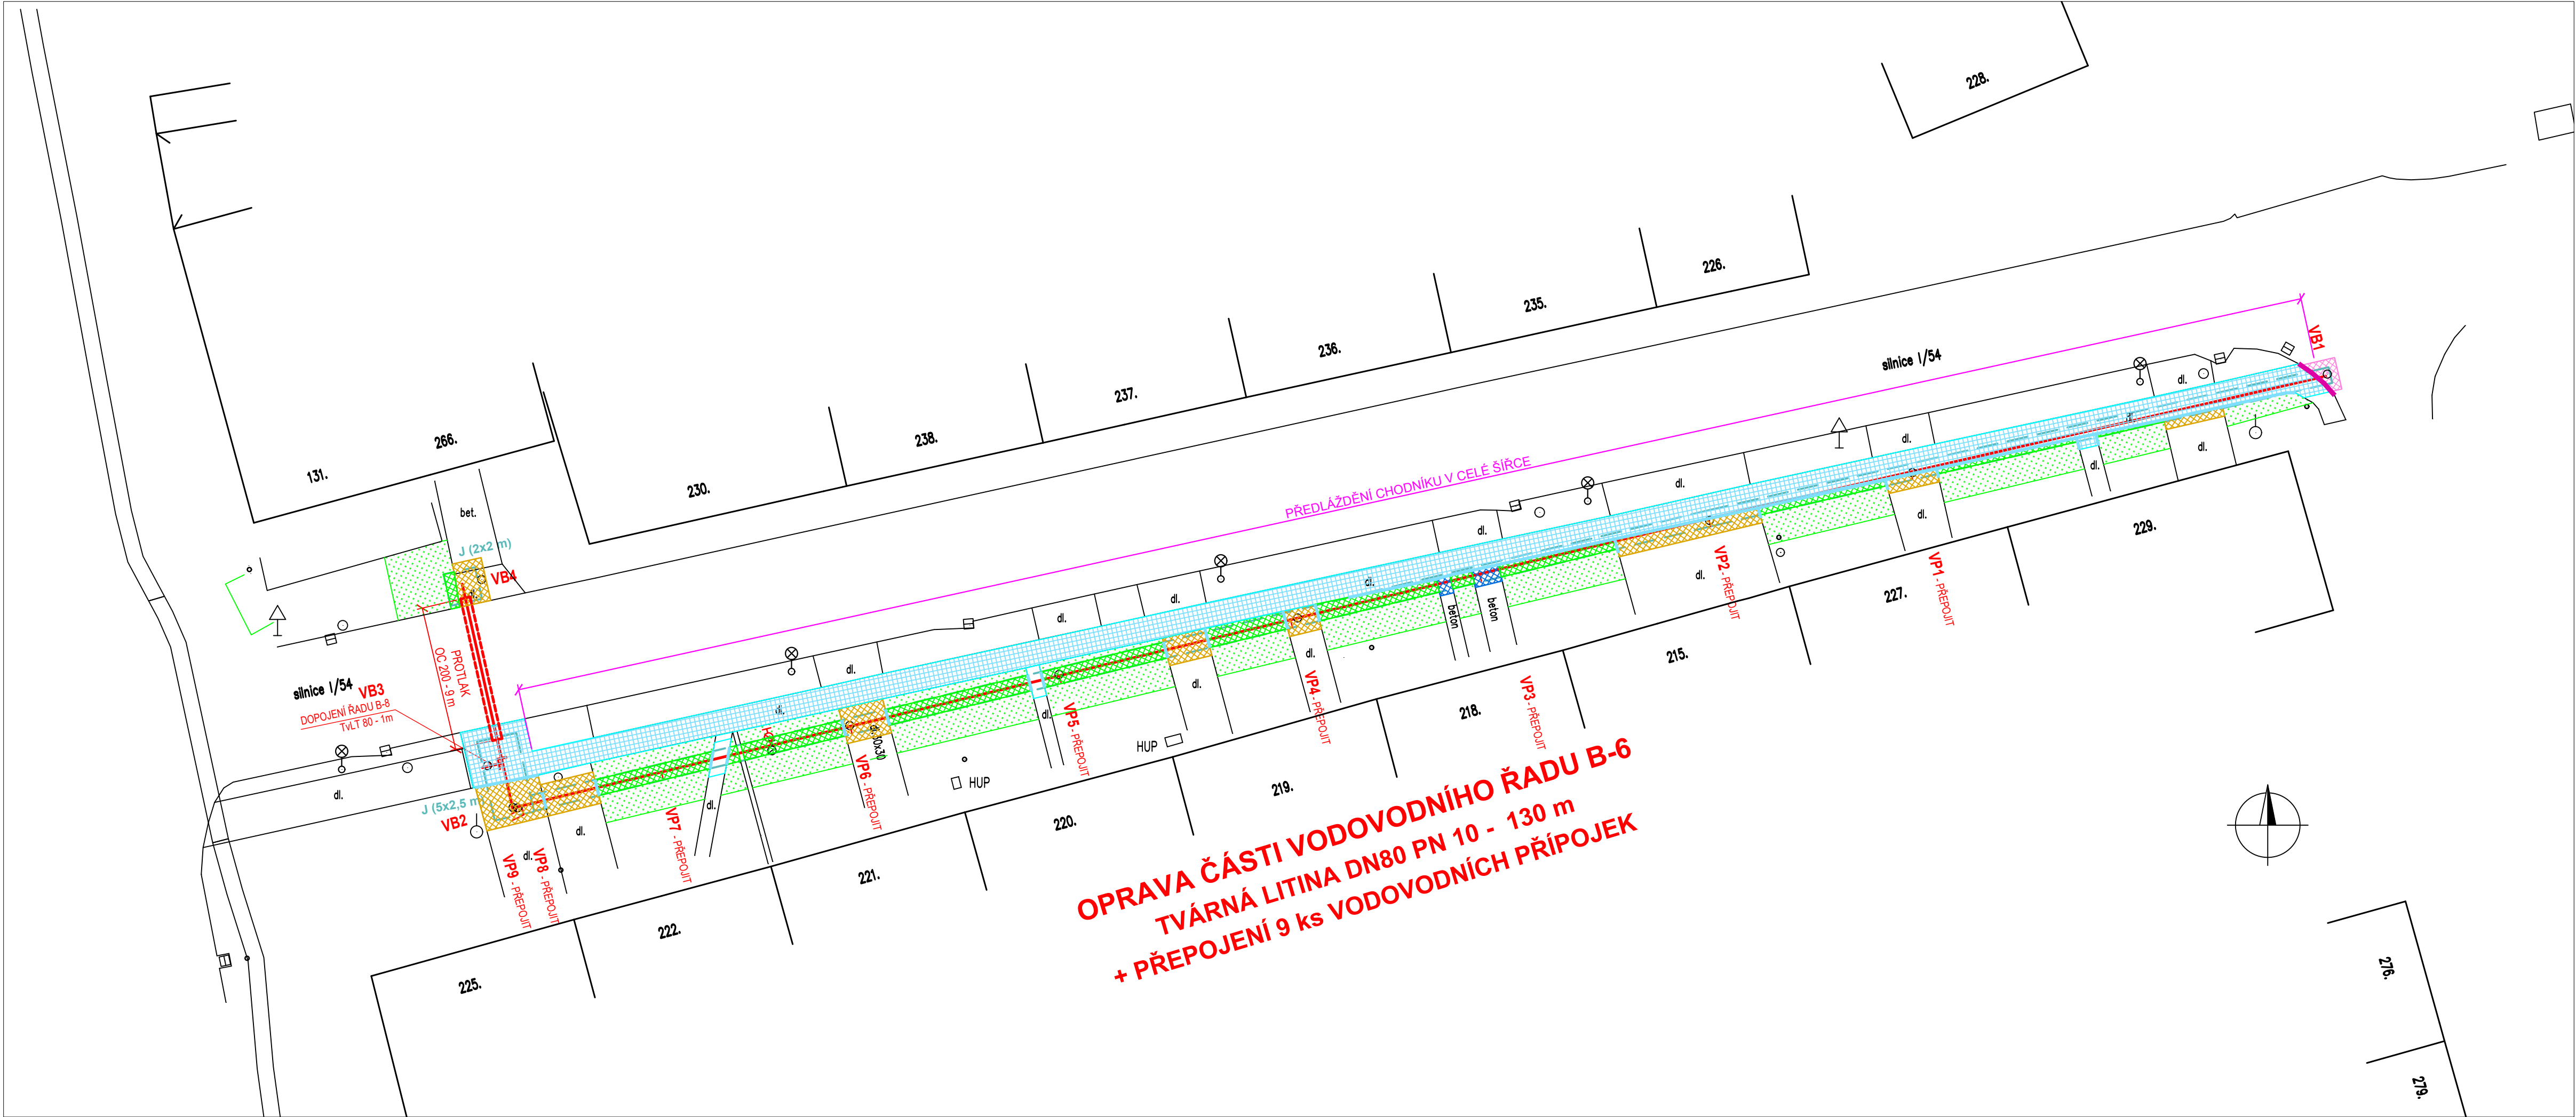

LEGENDA:

PROJEKTOVANÉ OBJEKTY:

- OPRAVOVANÝ VODOVODNÍ ŘAD
- VBxx LOMOVÝ BOD NA TRASE VODOVODNÍHO ŘADU
- VPxx VODOVODNÍ PŘÍPOJKA
- OBrys VÝKOPU

ROZSAH OPRAVY DOTČENÝCH PLOCH:

- KOMUNIKACE Z ŽIVICE:
 - PLOCHA ACO 3 m²
 - PLOCHA ACP 2 m²
 - PROŘEZ SPÁRY - 5 m
- VJEZD Z BETONOVÉ DLAŽBY:
 - PLOCHA 55 m²
- VJEZD Z LITÉHO BETONU:
 - PLOCHA 3 m²
- CHODNÍK Z BETONOVÉ DLAŽBY:
 - PLOCHA 190 m²
- OBNOVA TRAVNATÝCH PLOCH:
 - PLOCHA 60 m²
- ÚPRAVA TRAVNATÝCH PLOCH MIMO VÝKOP DOTČENÝCH STAVBOU (UROVNÁNÍ, UHRABÁNÍ, OSETÍ TRAVNÍ SMĚSÍ)
 - PLOCHA 180 m²

VÝKOP A ZPĚTNÉ ULOŽENÍ OBRUBNÍKŮ DO BETONOVÉHO LOŽE:

- BETONOVÝ SILNIČNÍ OBRUBNÍK - 2 m
- BETONOVÝ CHODNÍKOVÝ OBRUBNÍK - 85 m (10% NOVÝ OBRUBNÍK)

VYPRACOVAL :  S. Krejčí		ODP. PROJEKTANT :  S. Krejčí	ČÍSLO ZAKÁZKY: 2025-08	STANISLAV KREJČÍ PROJEKTOVÁ A INŽENYRSKÁ ČINNOST VE VÝSTAVBĚ Dolany 601, 783 16 Dolany www.sk-projekt.cz	
STAVEBNÍK: Slovácké vodárny a kanalizace, a.s. Za Olšávkou 290, Sady, 686 01 Uherské Hradiště					
AKCE: BORŠICE U BLATNICE OPRAVA ČÁSTI ŘADU B-6				DATUM	07 / 2025
				FORMÁT	6 A4
				STUPEŇ	DPS
				MĚŘÍTKO:	1 : 250
PŘÍLOHA: SITUACE OPRAV POVRCHŮ				PŘÍLOHA Č.	PARÉ Č.
				C.4	