


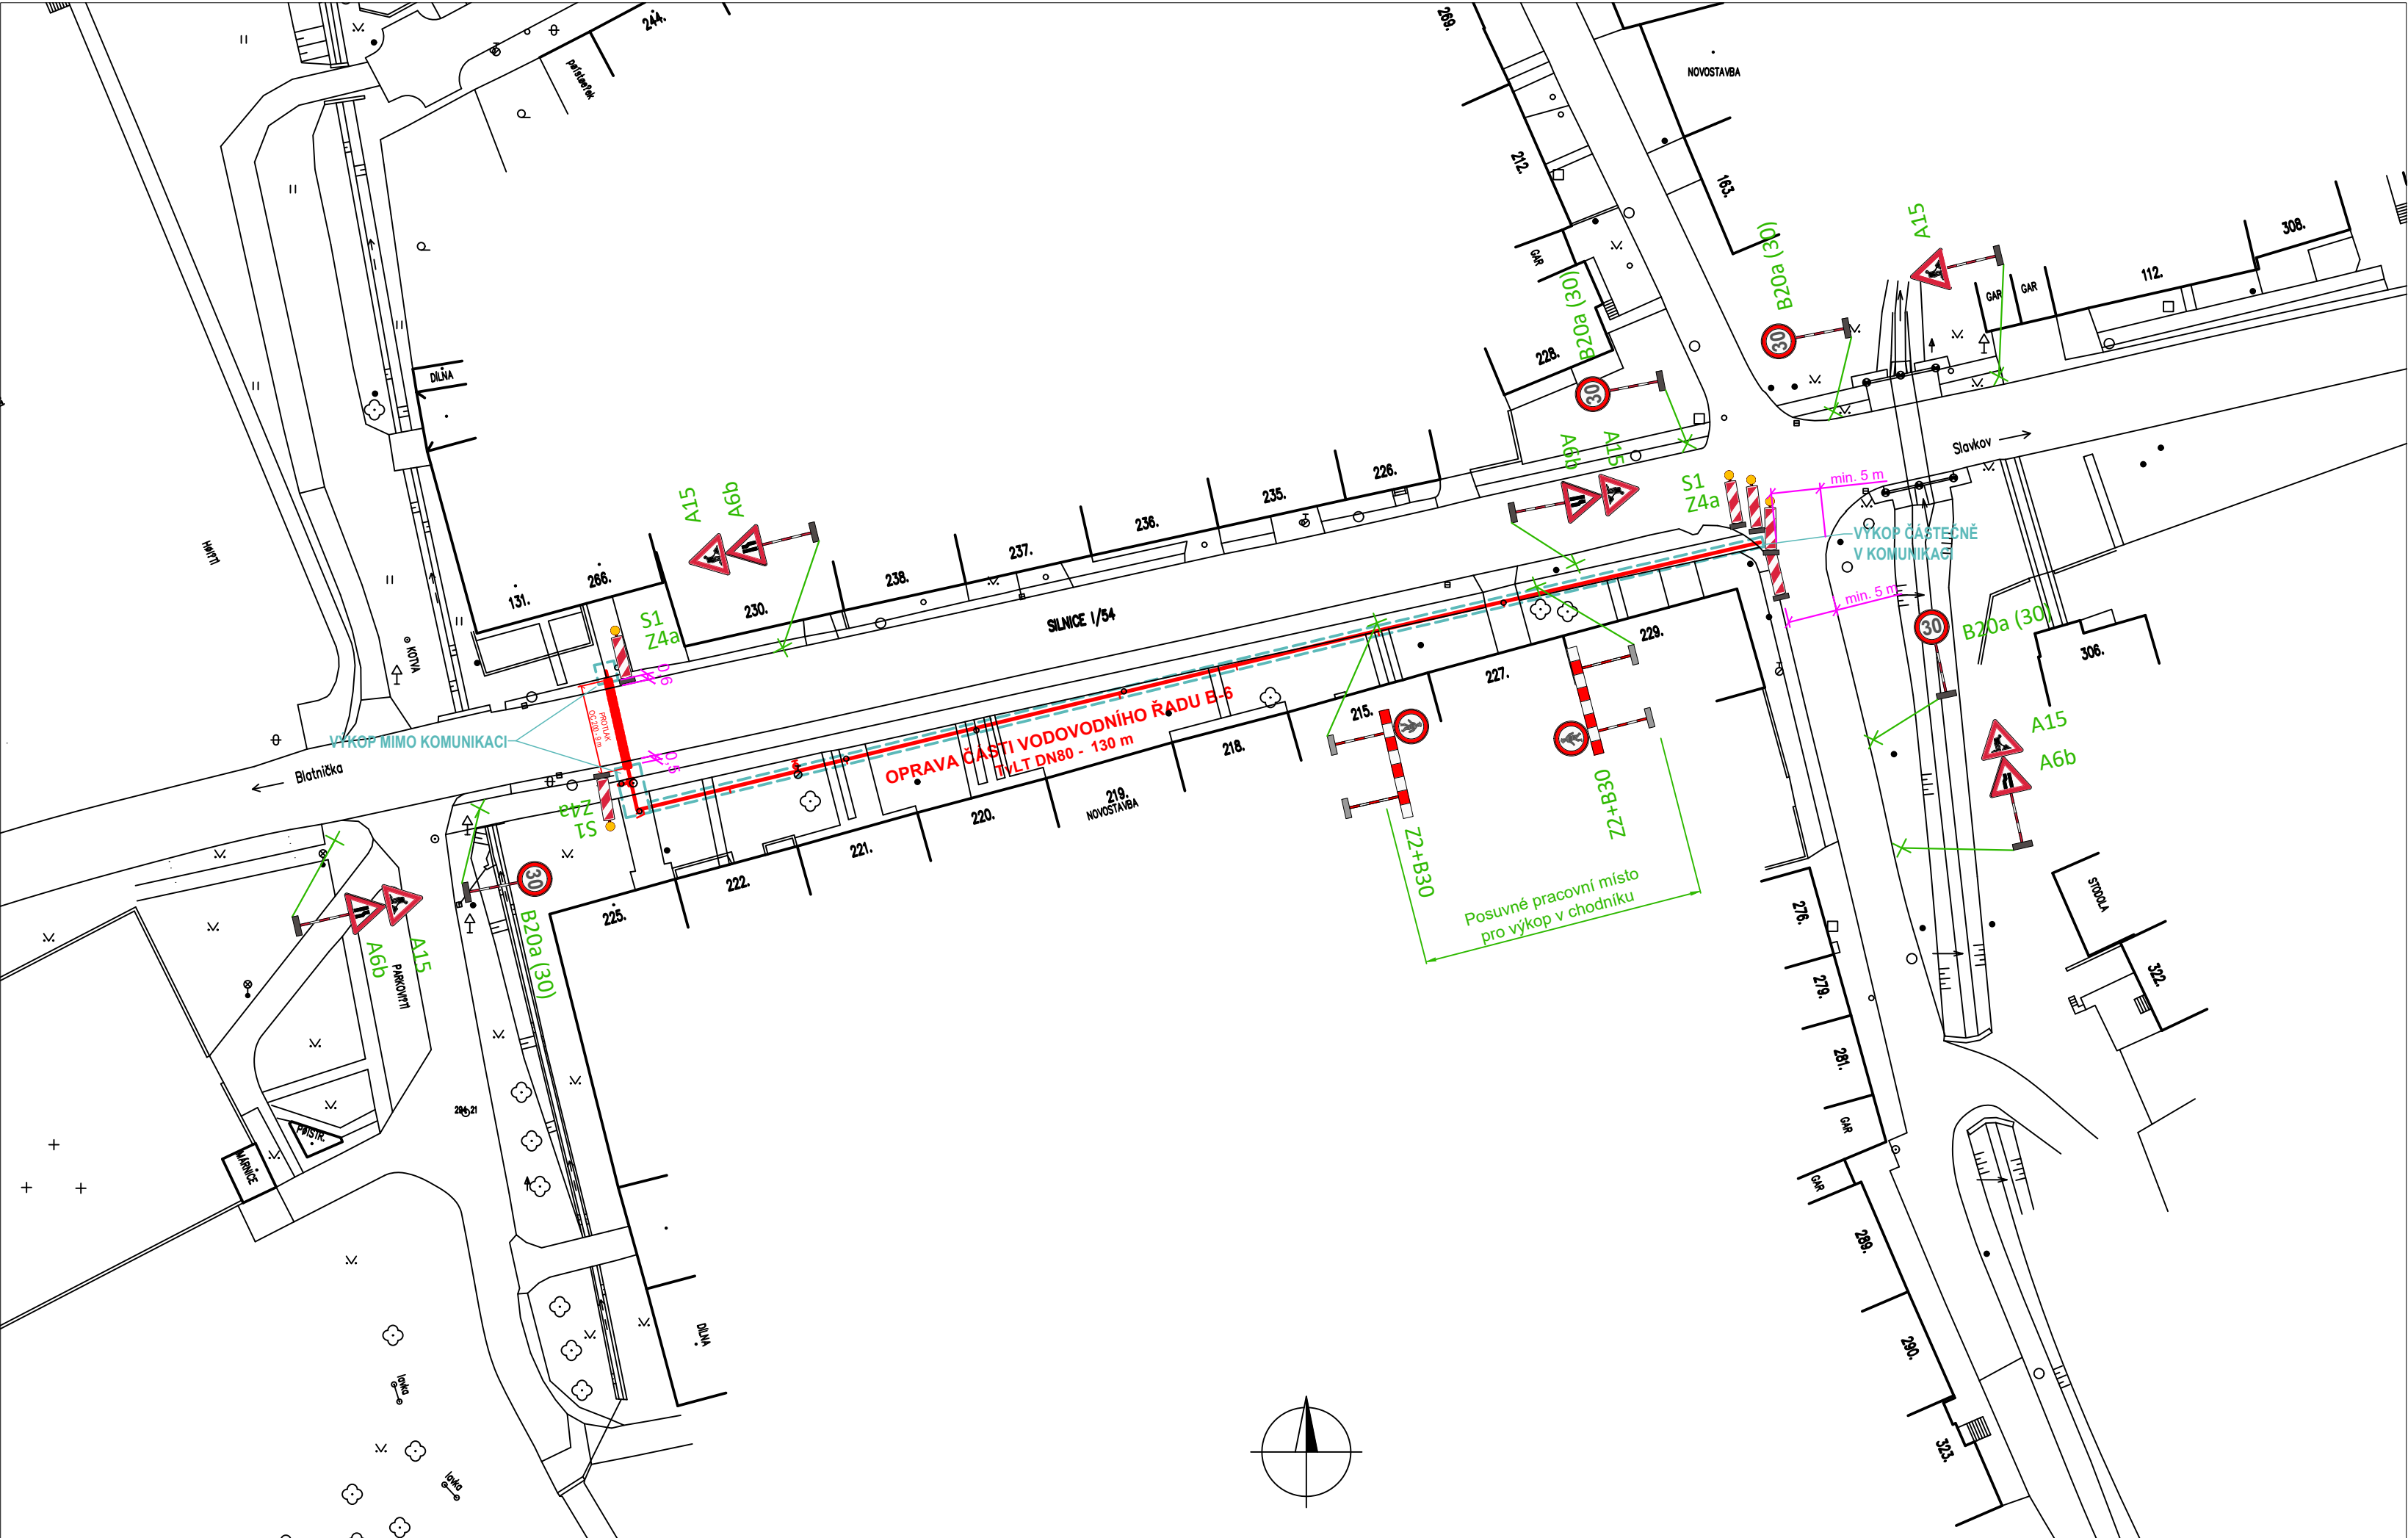

LEGENDA:

- OPRAVOVANÝ VODOVODNÍ ŘAD
- OBRYŠ VÝKOPU
- PŘECHODNÉ DOPRAVNÍ ZNAČENÍ

VYPRACOVAL : S. Krejčí	ODP. PROJEKTANT : S. Krejčí	ČÍSLO ZAKÁZKY: 2025-08	STANISLAV KREJČÍ PROJEKTOVÁ A INŽENÝRSKÁ ČINNOST VE VÝSTAVBĚ Dolany 601, 783 16 Dolany www.sk-projekt.cz	
STAVEBNÍK: Slovácké vodárny a kanalizace, a.s. Za Olšávkou 290, Sady, 686 01 Uherské Hradiště			DATUM	07 / 2025
AKCE: BORŠICE U BLATNICE OPRAVA ČÁSTI ŘADU B-6			FORMÁT	3 A4
			STUPEŇ	DPS
			MĚŘÍTKO:	1 : 500
PŘÍLOHA: PŘECHODNÉ DOPRAVNÍ ZNAČENÍ - SITUACE			PŘÍLOHA Č.	PARÉ Č.
			G.2	