


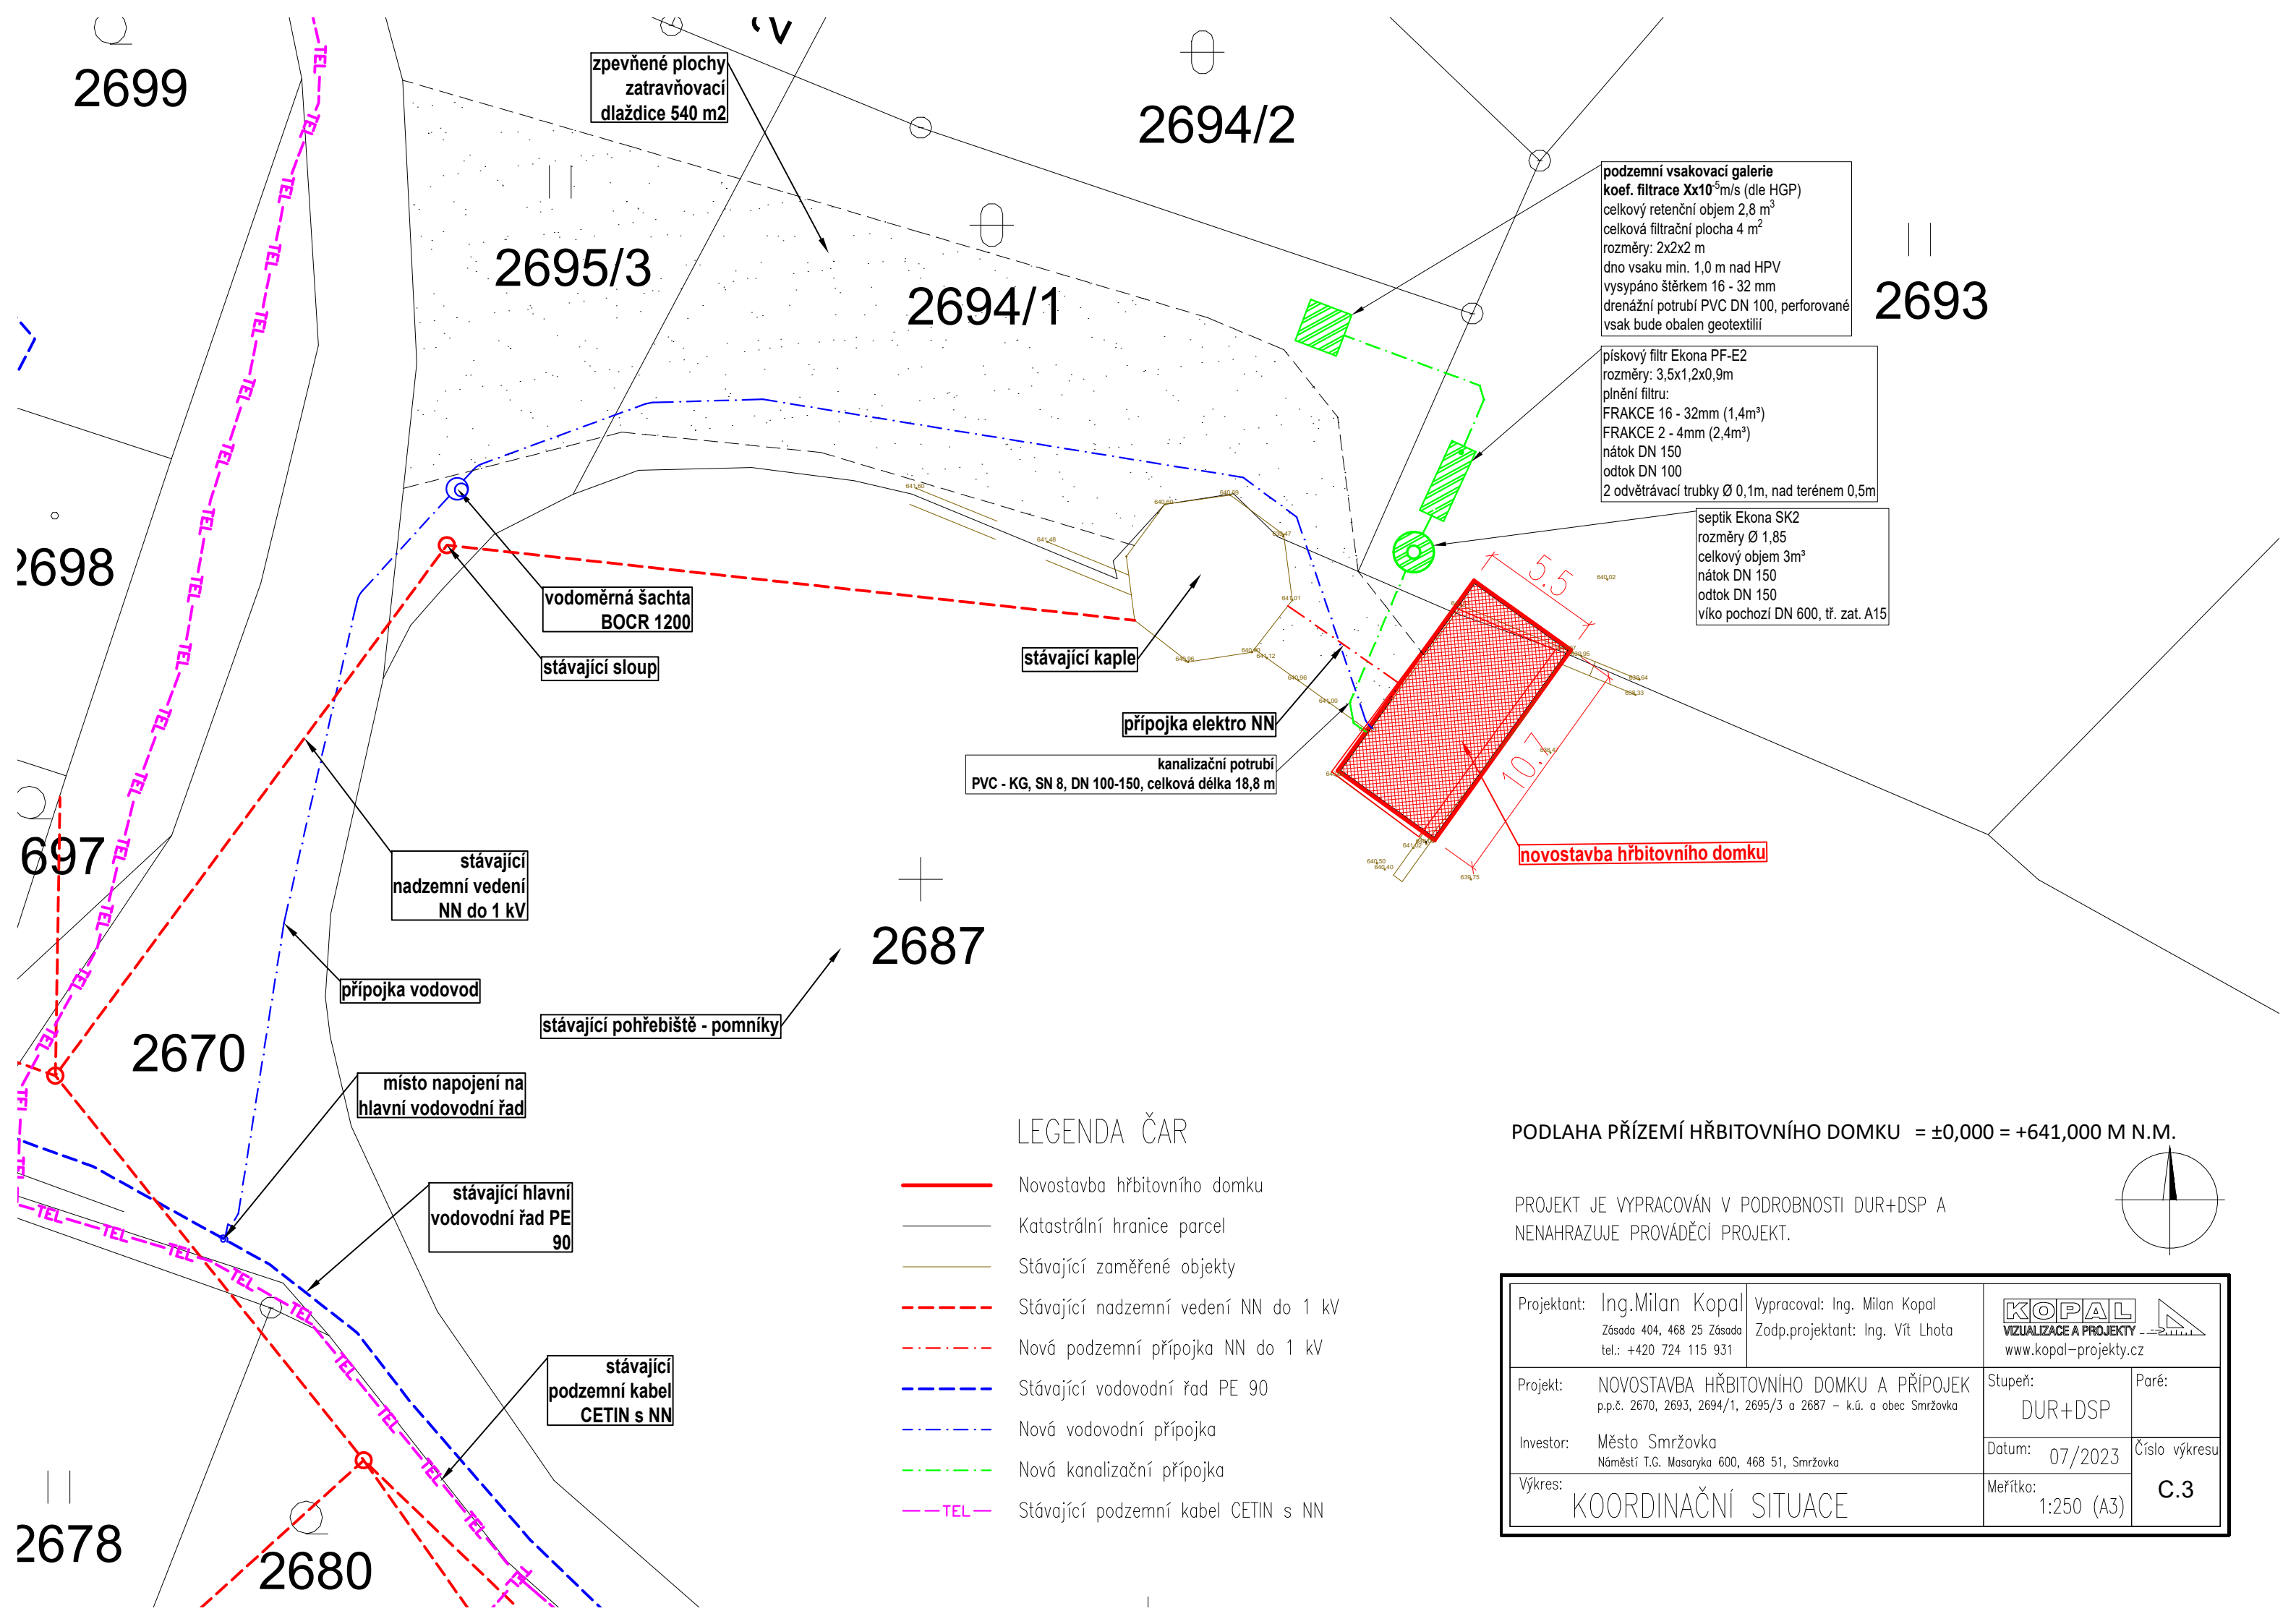

zpevněné plochy
zatravnovací
dlaždice 540 m2

2695/3

2694/1

2694/2

2693

podzemní vsakovací galerie
koef. filtrace $X \times 10^{-5}$ m/s (dle HGP)
celkový retenční objem 2,8 m³
celková filtrační plocha 4 m²
rozměry: 2x2x2 m
dno vsaku min. 1,0 m nad HPV
vysypáno štěrkem 16 - 32 mm
drenážní potrubí PVC DN 100, perforované
vsak bude obalen geotextilií

pískový filtr Ekona PF-E2
rozměry: 3,5x1,2x0,9m
plnění filtru:
FRAKCE 16 - 32mm (1,4m³)
FRAKCE 2 - 4mm (2,4m³)
nátok DN 150
odtok DN 100
2 odvětrávací trubky Ø 0,1m, nad terénem 0,5m

septik Ekona SK2
rozměry Ø 1,85
celkový objem 3m³
nátok DN 150
odtok DN 150
víko pochozí DN 600, tř. zat. A15

vodoměrná šachta
BOCR 1200

stávající sloup

stávající kaple

přípojka elektro NN

kanalizační potrubí
PVC - KG, SN 8, DN 100-150, celková délka 18,8 m

novostavba hřbitovního domku

stávající
nadzemní vedení
NN do 1 kV

přípojka vodovod

stávající pohřebiště - pomníky

místo napojení na
hlavní vodovodní řad

stávající hlavní
vodovodní řad PE
90


stávající
podzemní kabel
CETIN s NN

LEGENDA ČAR

- Novostavba hřbitovního domku
- Katastrální hranice parcel
- Stávající zaměřené objekty
- Stávající nadzemní vedení NN do 1 kV
- Nová podzemní přípojka NN do 1 kV
- Stávající vodovodní řad PE 90
- Nová vodovodní přípojka
- Nová kanalizační přípojka
- Stávající podzemní kabel CETIN s NN

PODLAHA PŘÍZEMÍ HŘBITOVNÍHO DOMKU = ±0,000 = +641,000 M N.M.

PROJEKT JE VYPRACOVÁN V PODROBNOSTI DUR+DSP A
NENAHRAZUJE PROVÁDĚCÍ PROJEKT.

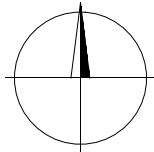

Projektant: Ing.Milan Kopal Zásada 404, 468 25 Zásada tel.: +420 724 115 931	Vypracoval: Ing. Milan Kopal Zodp.projektant: Ing. Vít Lhota	KOPAL VIZUALIZACE A PROJEKTY www.kopal-projekty.cz	
Projekt: NOVOSTAVBA HŘBITOVNÍHO DOMKU A PŘÍPOJEK p.p.č. 2670, 2693, 2694/1, 2695/3 a 2687 – k.ú. a obec Smržovka	Stupeň: DUR+DSP	Paré:	
Investor: Město Smržovka Náměstí T.G. Masaryka 600, 468 51, Smržovka	Datum: 07/2023	Číslo výkresu	
Výkres: KOORDINAČNÍ SITUACE	Meřítko: 1:250 (A3)	C.3	