


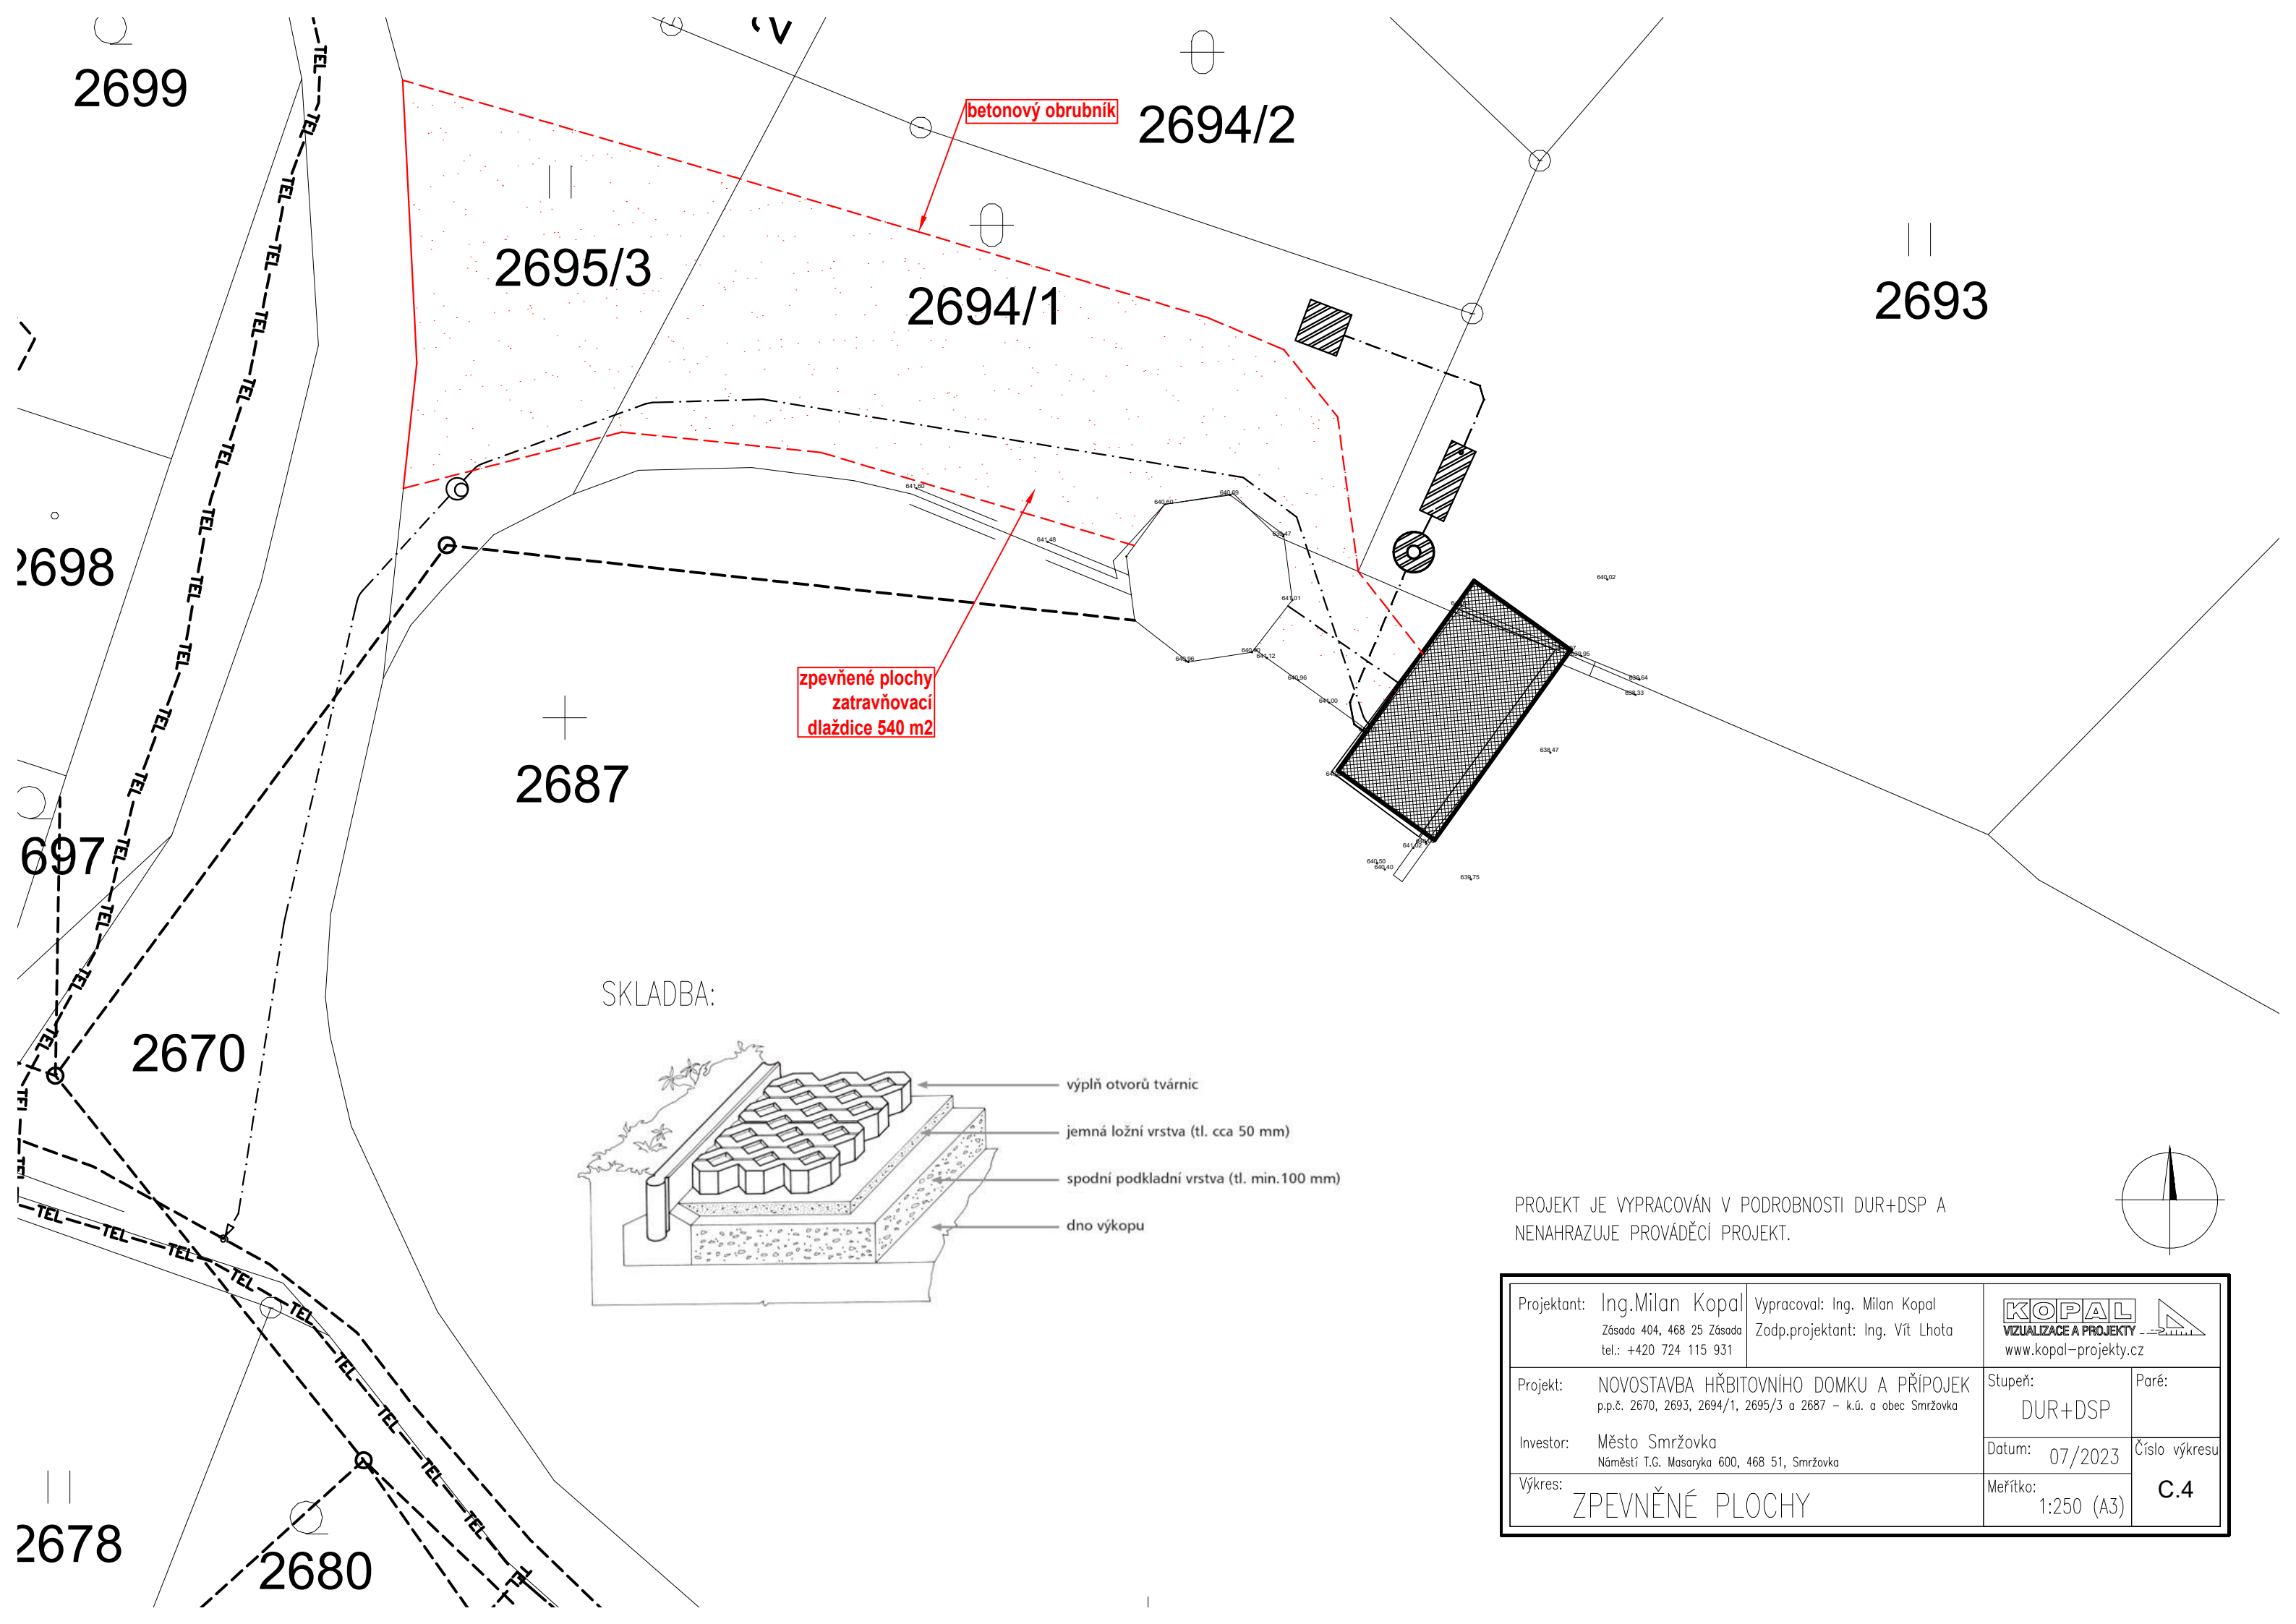

PROJEKT JE VYPRACOVÁN V PODROBNOSTI DUR+DSP A
NENAHRAZUJE PROVÁDĚCÍ PROJEKT.

Projektant: Ing.Milan Kopal Zásada 404, 468 25 Zásada tel.: +420 724 115 931		Vypracoval: Ing. Milan Kopal Zodp.projektant: Ing. Vít Lhota		KOPAL VIZUALIZACE A PROJEKTY www.kopal-projekty.cz
Projekt: NOVOSTAVBA HŘBITOVNÍHO DOMKU A PŘÍPOJEK p.p.č. 2670, 2693, 2694/1, 2695/3 a 2687 – k.ú. a obec Smržovka		Stupeň: DUR+DSP		Paré:
Investor: Město Smržovka Náměstí T.G. Masaryka 600, 468 51, Smržovka		Datum: 07/2023		Číslo výkresu
Výkres: ZPEVNĚNÉ PLOCHY		Měřítko: 1:250 (A3)		C.4