


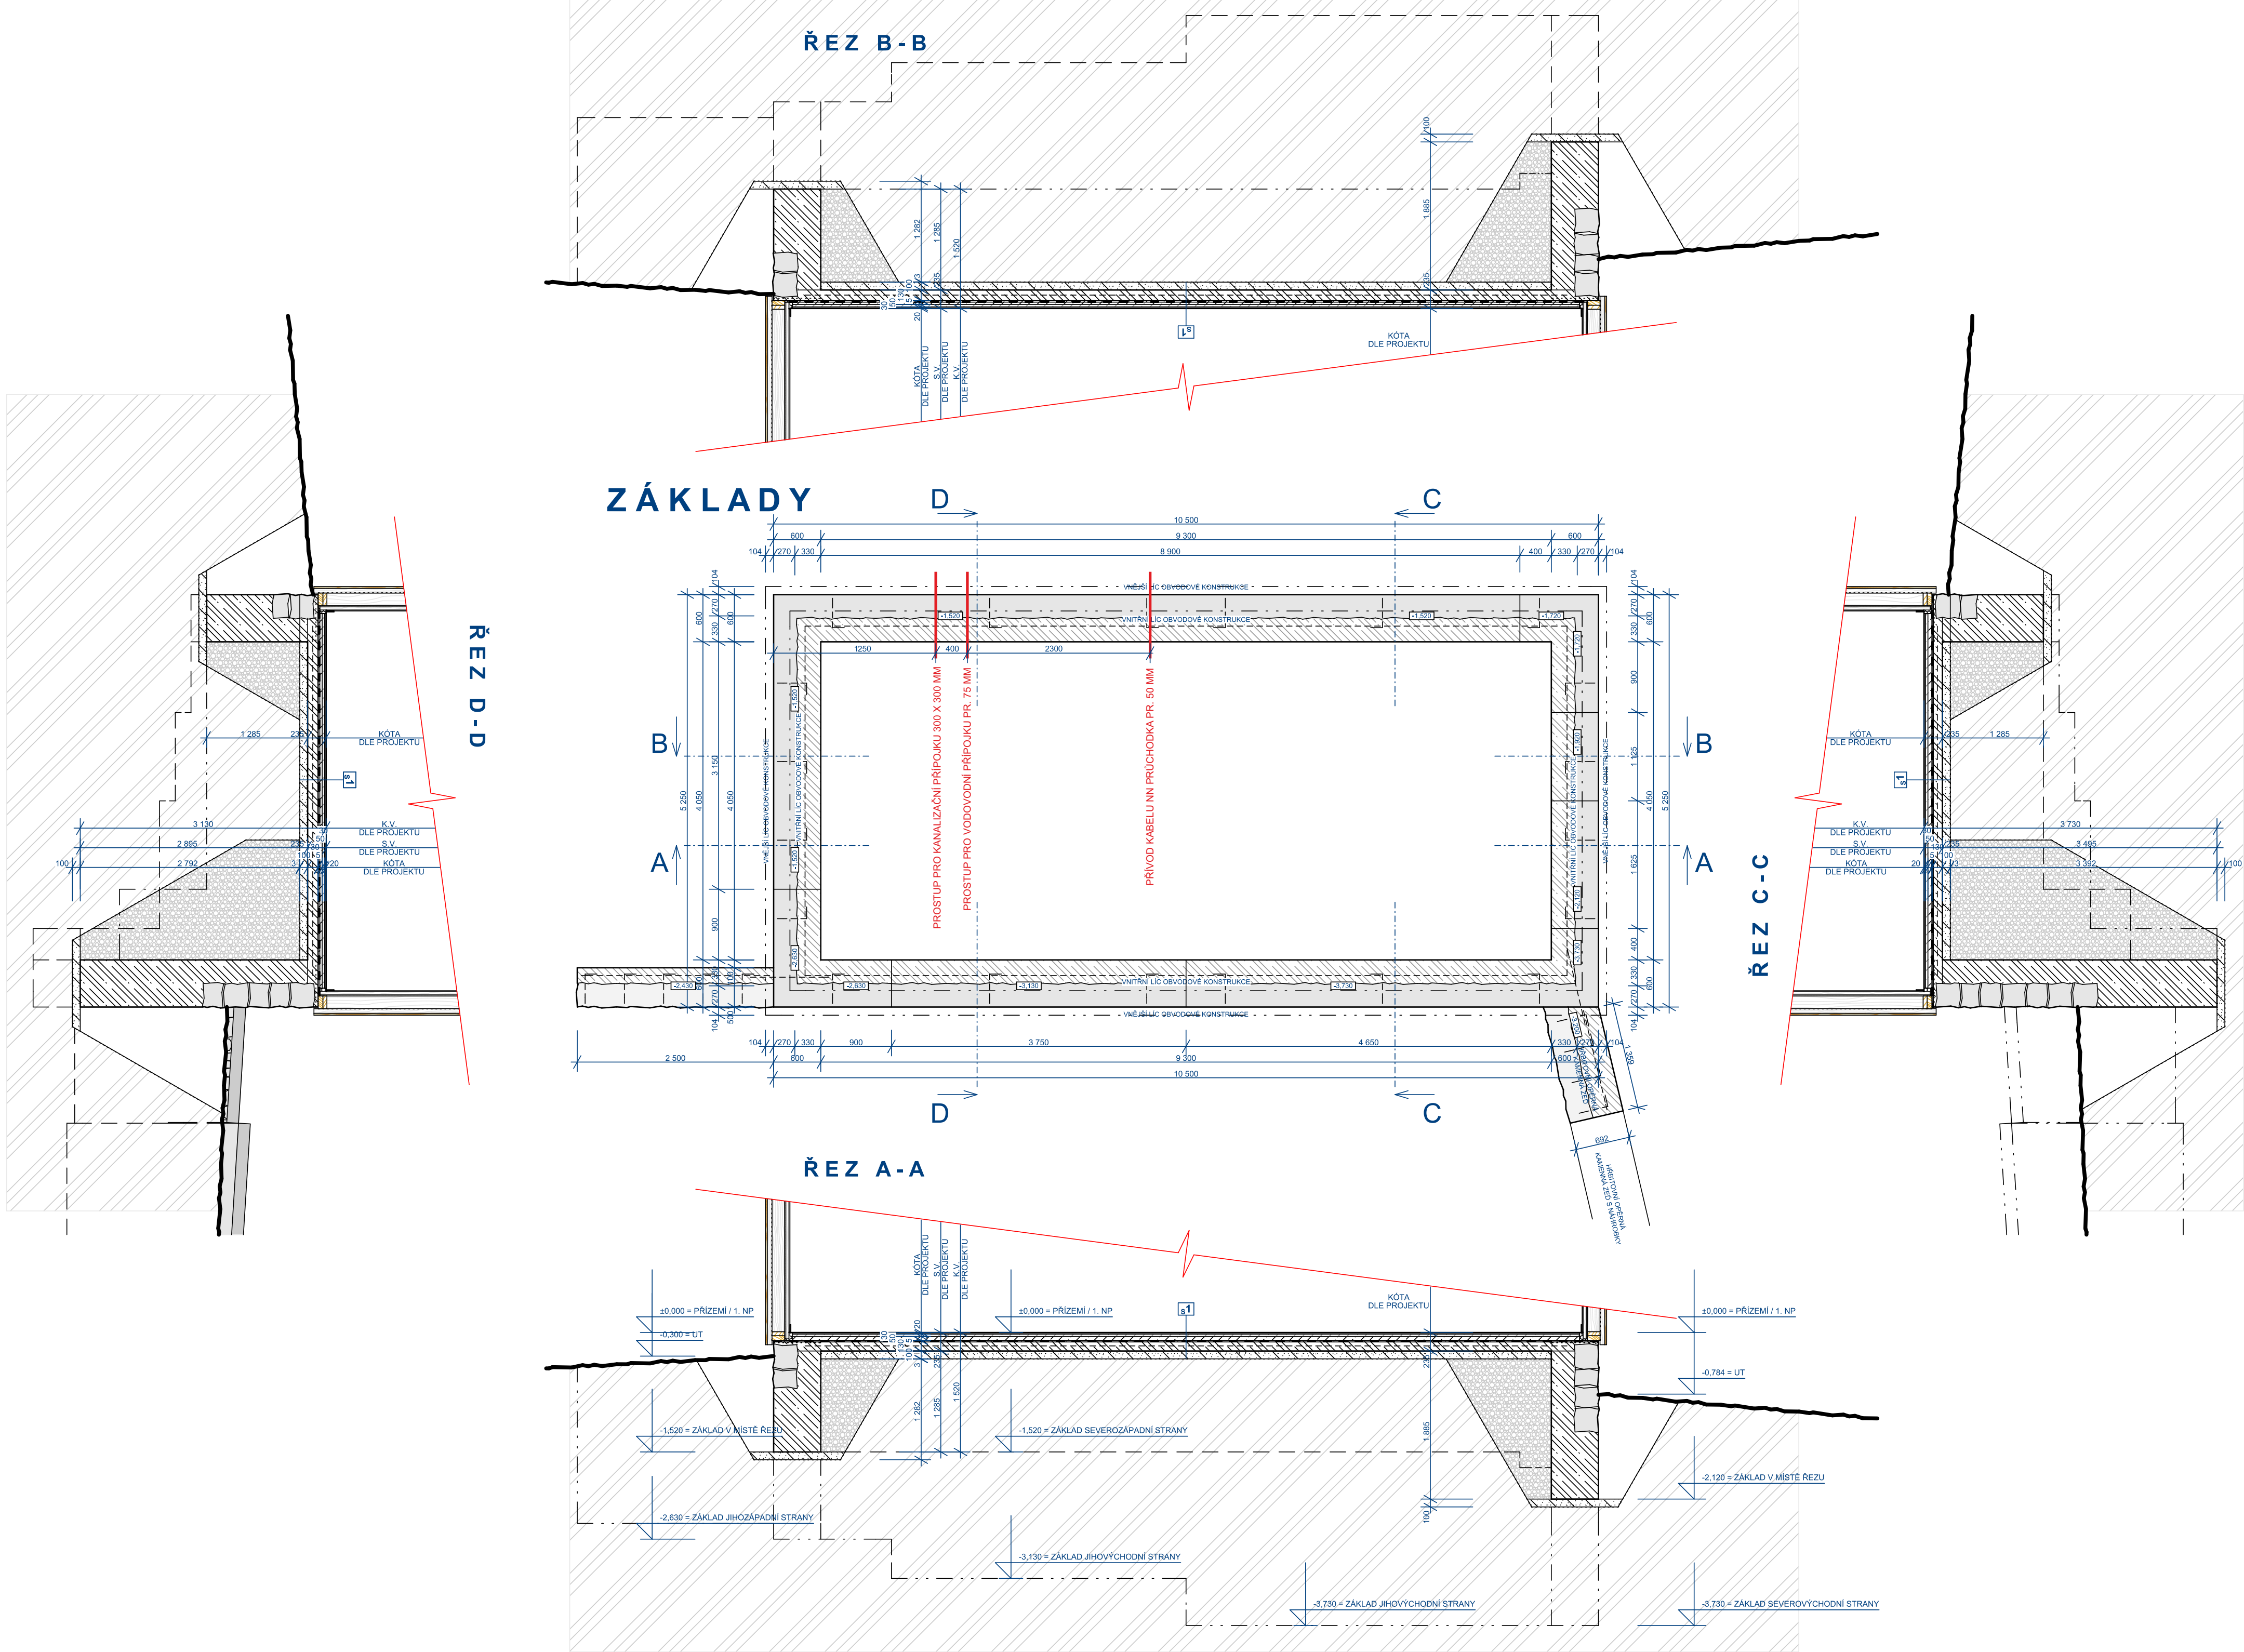

SKLADBA KONSTRUKCÍ :

§1 - PODLAHA PRÍZEMÍ / 1. NP

PRÍZEMÍ / 1. NP ... M.Č. 1.1-VNITŘNÍ PROSTOR HRBITOVNÍHO OBJEKTU ÚROVEŇ ±0,000 M = +641,000 M N.N. ... VIZ PŮDORYSY/	
- KERAMICKÁ DLAŽBA HUTNÁ PO CELÉM REZU PROBARVENÁ DLAŽBA ALT. BETONOVÁ NEBO KAMENNÁ DLAŽBA MONTÁŽ DO FLEXI LEPIDLA, SPÁRA PŘÍRODNÍ SEDA FLEXI	20 MM
- VYROVNÁVACÍ CEMENTOVÝ POTĚR	30 MM
- BETONOVÁ MAZANINA C 20 / 25	50 MM
- ASFALTOVÁ IZOLACE PROTI ZEMNÍ VLHKOSTI CELOPLOŠNÉ NATAVOVANÉ PÁSY NA PENETROVANÝ PODKLAD, MODIFIKOVANÝ ASFALTOVÝ PÁS NAPŘ. GLASTEK AI 40 MINERAL /S AI VLOŽKOU/	5 MM
- ŽELEZOBETONOVÁ DESKA BETON C 20 / 25 S VLOŽENOU OCELOVOU SÍTÍ KARI 150 / 150 / 6 MM DO 1/2 PRŮŘEZU	130 MM
- PODKLAD ZE ŠTĚRKODRTI FR. 16 / 32 MM	100 MM
- SEPARAČNÍ VRSTVA NETKANÁ GEOTEXTILIE 300 g / m²	3 MM
- ROSTLÁ ZEMINA	
CELKEM	338 MM

POZNÁMKA PROJEKTANTA :

VE SKLADBĚ §1 NENÍ S OHLEDEM NA PŘEDPOKLÁDANÉ VYUŽITÍ OBJEKTU OBSAŽENA TEPELNÁ IZOLACE
ODDĚLUJÍCÍ TEPELNÉ SPODNÍ STAVBU A ÚROVEŇ PRÍZEMÍ / 1. NP. V PŘÍP. POŽADAVKU VLOŽENÍ TEPELNÉ
IZOLACE DO SKLADBY LZE REALIZOVAT UMÍSTĚNÍM NAPŘ. POLYSTYRENEM EPS 150 V TL. 100 MM. S POKRYTÍM
SEPARAČNÍ PVC FÓLII V TL. 1 MM. NAD IZOLACÍ PROTI ZEMNÍ VLHKOSTI. PODMÍNKOU JE VŠAK POSUNUTÍ CELE
ZBYVAJÍCÍ SKLADBY NAD IZOLACÍ O 100 MM VYŠE, TÍM JSOU MÍNĚNY BETONOVÁ MAZANINA S POTĚREM A FINÁLNÍM
POVRCHEM Z DLAŽBY.

LEGENDA KONSTRUKCÍ A POVRCHŮ :

- BETONOVÉ ZÁKLADOVÉ PASY Z BETONU PROSTĚHO C 20 / 25
- BETONOVÉ ZÁKLADOVÉ PASY C 20 / 25 S VÝZTUŽÍ OCELOVOU SÍTÍ KARI 150 / 150 / 6 MM
- BETONOVÉ ZÁKLADOVÉ PASY POGLEDOVÉ Z KAMENNÝCH ŽULOVÝCH KVÁDRŮ
- BETONOVÁ DESKA BETON C 20 / 25 S VÝZTUŽÍ OCELOVOU SÍTÍ KARI 150 / 150 / 6 MM
- BETONOVÁ MAZANINA Z BETONU PROSTĚHO C 20 / 25
- BETONOVÝ VYROVNÁVACÍ POTĚR CEMENTOVÝ
- IZOLACE PROTI ZEMNÍ VLHKOSTI Z NATAVENÝCH PÁSŮ Z MODIFIKOVANÉHO ASFALTU
- VNITŘNÍ DLAŽBA KERAMICKÁ, ALT. BETONOVÁ NEBO KAMENNÁ
- DŘEVĚNÉ KONSTRUKCE A POVRCHOVÉ ÚPRAVY
- DILATAČNÍ BLOK Z TVRZENÉHO POLYSTYRENU XPS
- ŠTĚRKOVÉ PODKLADNÍ KONSTRUKCE HUTNĚNÉ FRAKCE 16 / 32
- NÁSYP ZE ŠTĚRKODRTĚ HUTNĚNÝ
- OBSYP PROSÁTOU ZEMINOU
- ROSTLÁ ZEMINA

PROJEKT JE VYPRACOVÁN V PODROBNOSTI DUR+DSP A
NENAHRAŽUJE PROVÁDĚCÍ PROJEKT.

Projektant: Ing. Milan Kopal Zásada 404, 468 25 Zásada tel.: +420 724 115 931	Vypracoval: Ing. Milan Kopal Zodp. projektant: Ing. Vít Lhota	KOPAL VIZUALIZACE A PROJEKTY www.kopal-projekty.cz	Stupeň: DUR+DSP	Paré: Číslo výkresu
Projekt: NOVOSTAVBA HRBITOVNÍHO DOMKU A PŘÍPOJEK p.p.č. 2687 a 2693 – k.ú. Smržovka, obec Smržovka	Investor: Město Smržovka Náměstí T.G. Masaryka 600, 468 51, Smržovka	Datum: 07/2023	Meřítko: 1:50	D.1.1.2
Výkres: ZÁKLADY				