


NOVÝ KOTEL K20

STÁVAJÍCÍ KOTELNA E1A (KOTLE K80, K90)

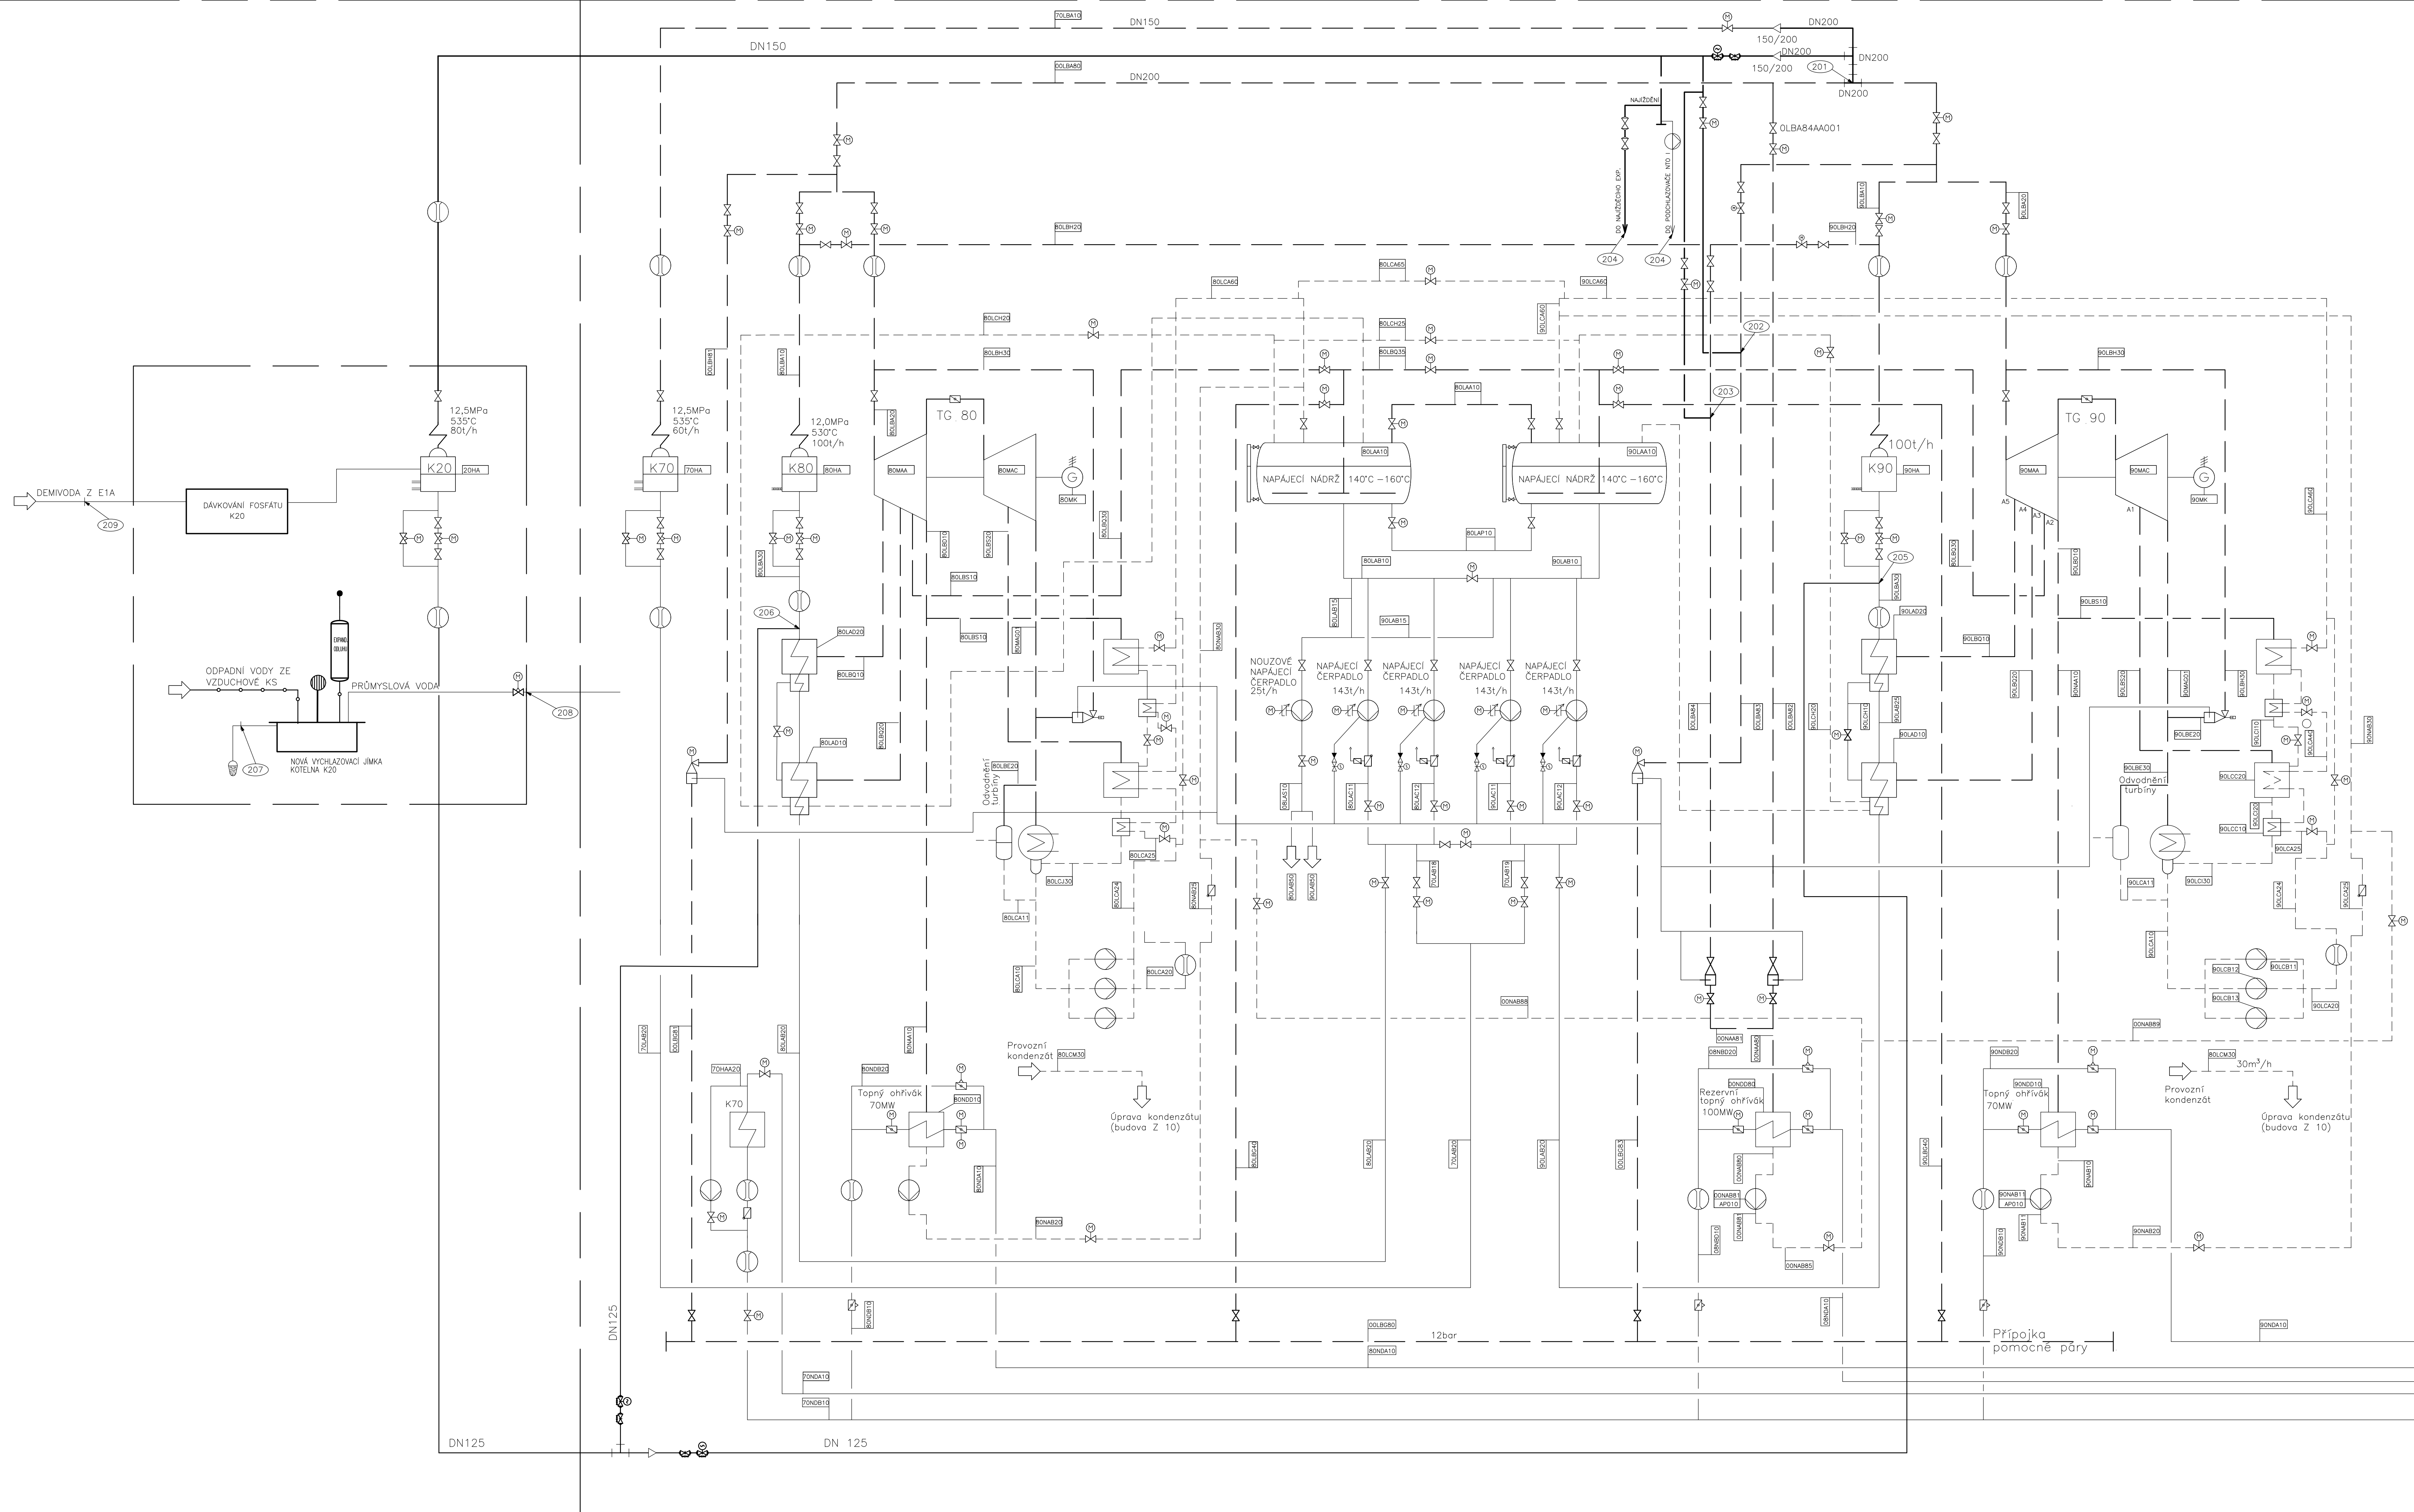

- LEGENDA:
- STÁVAJÍCÍ PÁRA
 - NOVÁ PÁRA
 - STÁVAJÍCÍ NAPÁJECÍ VODA
 - NOVÁ NAPÁJECÍ VODA
 - STÁVAJÍCÍ VSTŘÍKOVÁ VODA
 - NOVÁ VSTŘÍKOVÁ VODA
 - STÁVAJÍCÍ KONDENZÁT
 - NOVÁ ODPADNÍ VODA
 - STÁVAJÍCÍ TOPNÁ VODA

203 HRANICE OBCHODNÍHO BALÍČKU

VÝSTUP HORKOVODU Z K80 DO KOTLŮ K40, 50 A 60
 VÝSTUP HORKOVODU Z K90 DO KOTLŮ K40, 50 A 60
 VÝSTUP HORKOVODU Z K70 DO KOTLŮ K40, 50 A 60
 VSTUP HORKOVODU Z K40, 50, 60 DO KOTLŮ K80, 90