

NOVÁ NADSTAVBA

VZT POTRUBÍ

POHÁNĚCÍ ČÁST (STANICE)
PASOVÝCH DOPRAVNÍKŮ PD13

NOVÉ SCHODIŠTĚ NA STÁVAJÍCÍ
STŘECHU

UPRAVENÉ STÁVAJÍCÍ
SCHODIŠTĚ



NOVÉ LÁVKY A SCHODY KOLEM
DOPRAVNÍKŮ

OPRAVENÉ STÁVAJÍCÍ PODLAŽÍ 3

PROVOZNÍ ZÁSOBNÍK (SILO)

MONTÁŽNÍ PLOŠINA

ŠNEKOVÁ DOPRAVA DO KOTLE

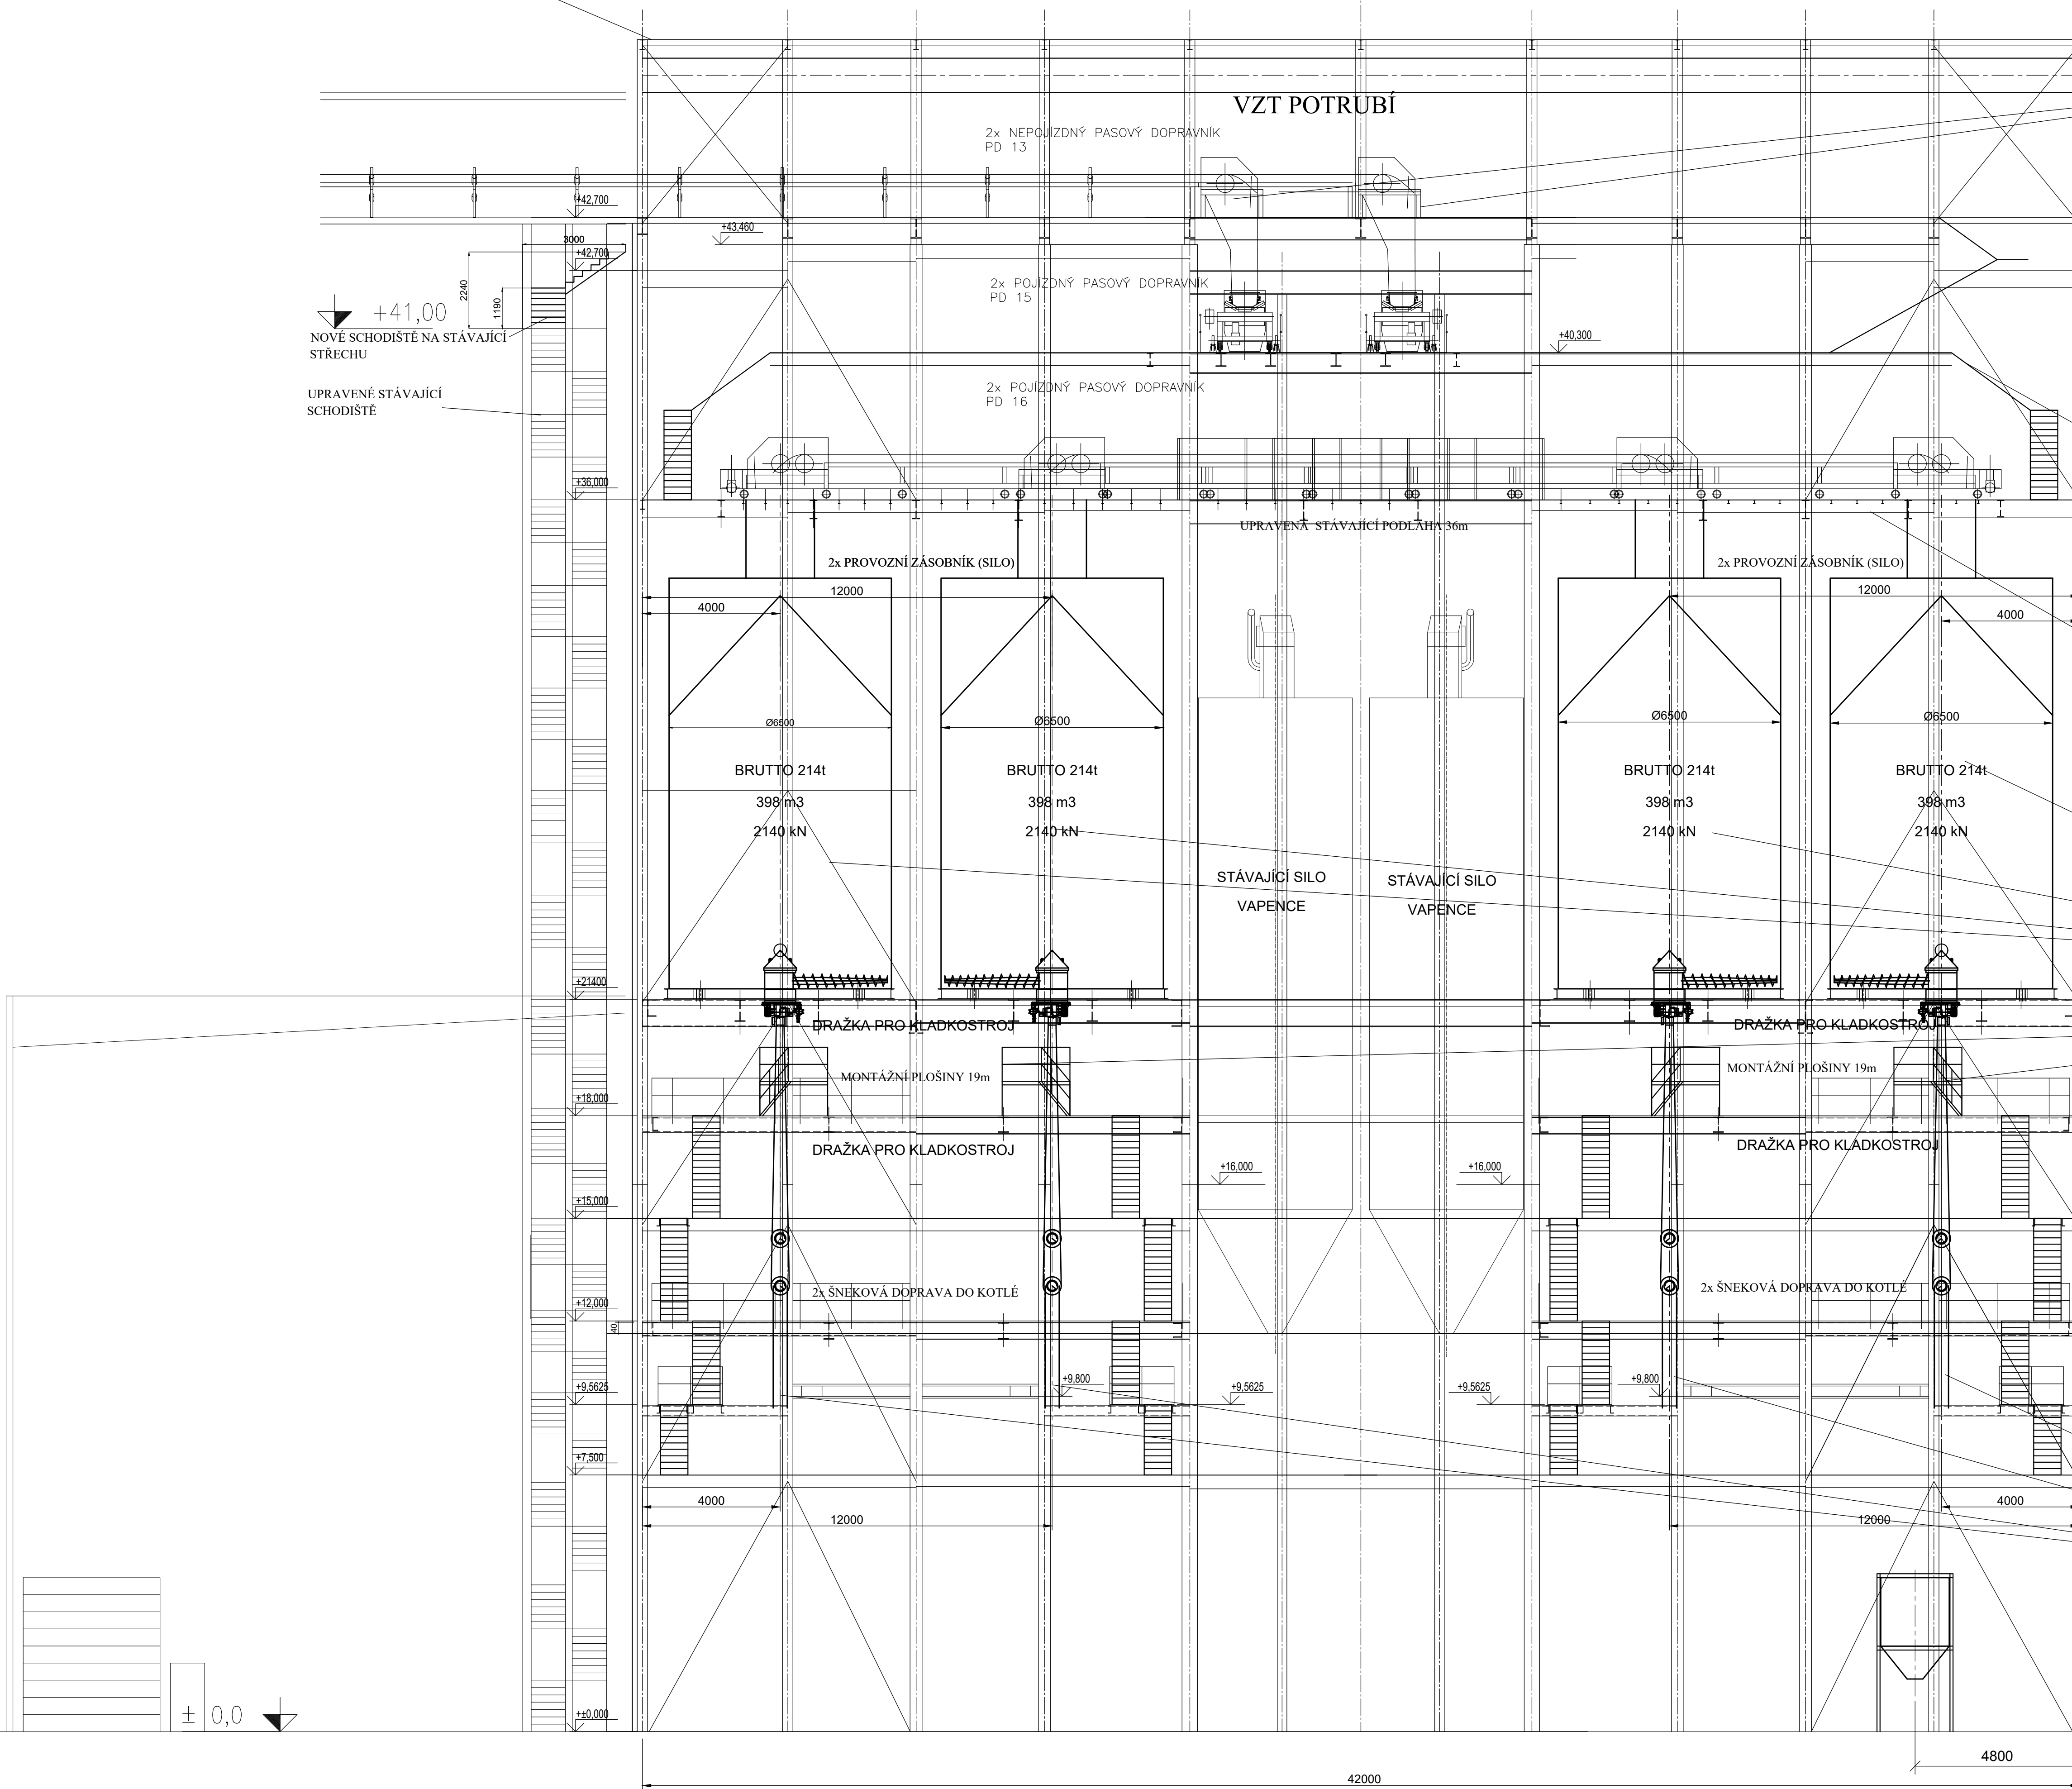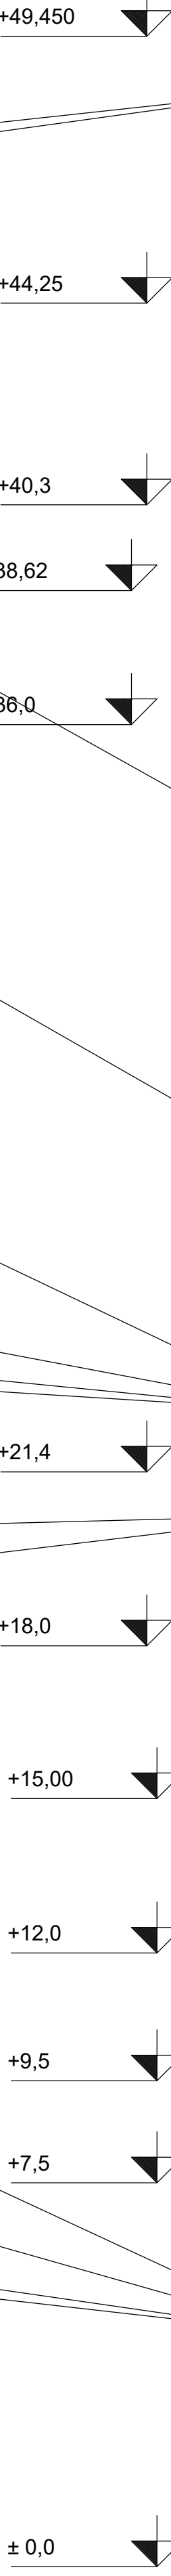

 Magistrů 1275/13 140 00 Praha 4, Michle	AKCE: MODERNIZACE TEPLÁRNY MLADÁ BOLESLAV		NAZEV: PS 205 a PS 206	MĚŘÍTKO: 1:100
	DOKUMENTACE PRO VYDÁNÍ STAVEBNÍHO POVOLENÍ		REKONSTRUKCE KOTLŮ K80, K90	POČET A4: 8
	ZAKÁZKOVÉ ČÍSLO: 0404T21		ŘEZ V ŘADĚ X15.9	REVIZE: 0
	STUPEŇ: DOKUMENTACE DSP	VYPRACOVAL: ING. CHISTYAKOV	KONTROLOVAL A ZODPOVÍDÁ: ING. URBANEK	ARCHIVNÍ ČÍSLO: S404T21-DP205-019
DATUM: 12/2023		LIST:		