


02022 - Tento výkres je součástí projektu, který je autorským dílem společnosti ERCOM s.r.o. a jehož šíření a kopírování je bez písemného souhlasu ERCOM s.r.o. zakázáno.

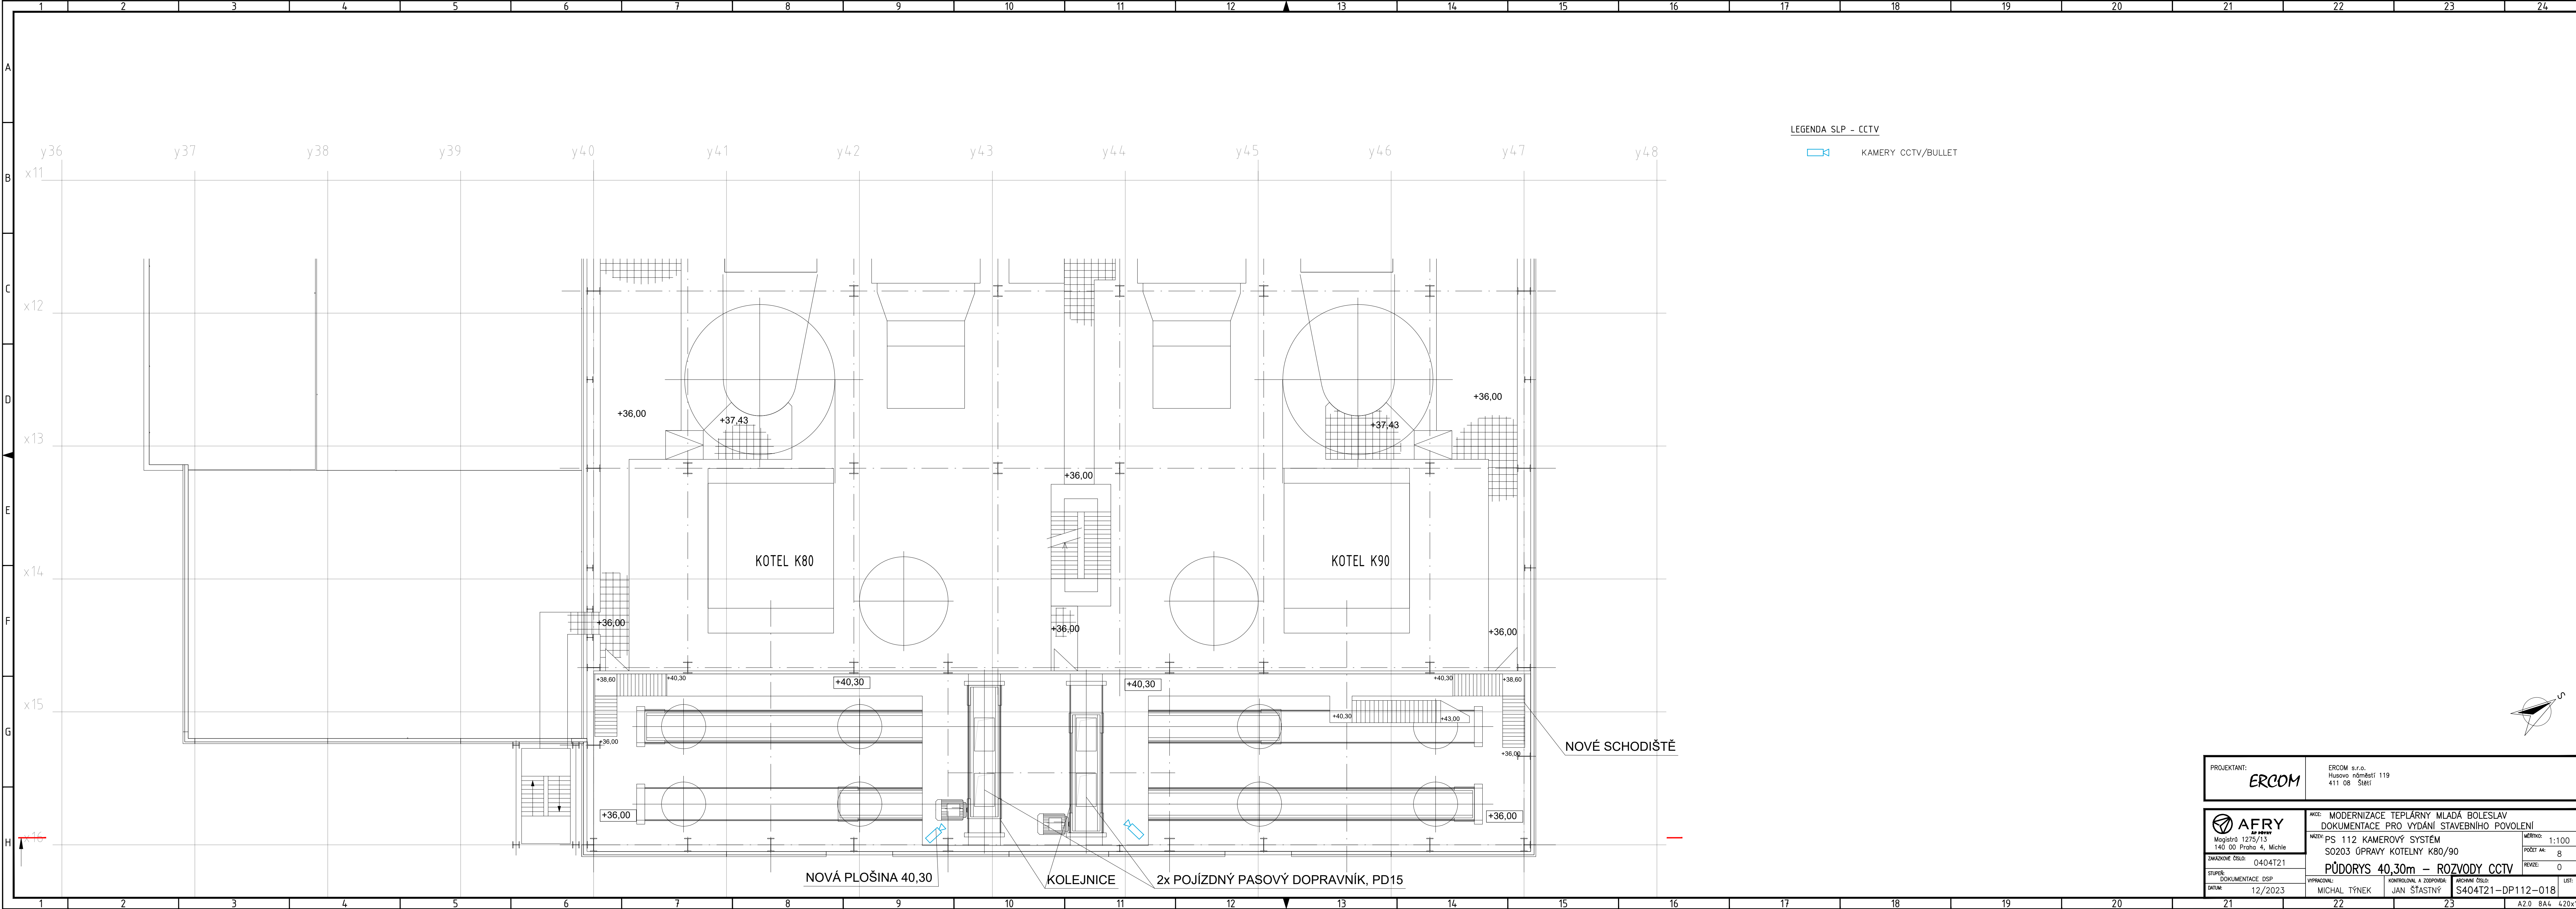

PROJEKTANT: ERCOM		ERCOM s.r.o. Husovo náměstí 119 411 08 Stětkov	
 Magistrů 1275/13 140 00 Praha 4, Michle	AKCE: MODERNIZACE TEPLÁRNY MLADÁ BOLESLAV DOKUMENTACE PRO VYDÁNÍ STAVEBNÍHO POVOLENÍ		MĚŘITKO: 1:100
	NÁZEV: PS 112 KAMEROVÝ SYSTÉM S0203 ÚPRAVY KOTELNY K80/90		POČET A4: 8
ZAKÁZKOVÉ ČÍSLO: 0404T21		PŮDORYS 40,30m - ROZVODY CCTV	REVIZE: 0
STUPEŇ: DOKUMENTACE DSP	VYPRACOVANÝ: MICHAL TÝNEK	KONTROLOVANÝ A ZODPOVÍDANÝ: JAN ŠTĚPÁNEK	AKČNÍ ČÍSLO: S404T21-DP112-018
DATUM: 12/2023	LST:		A2.0 8A4 4,20x1189