



ŘEZ V ŘADĚ Y40

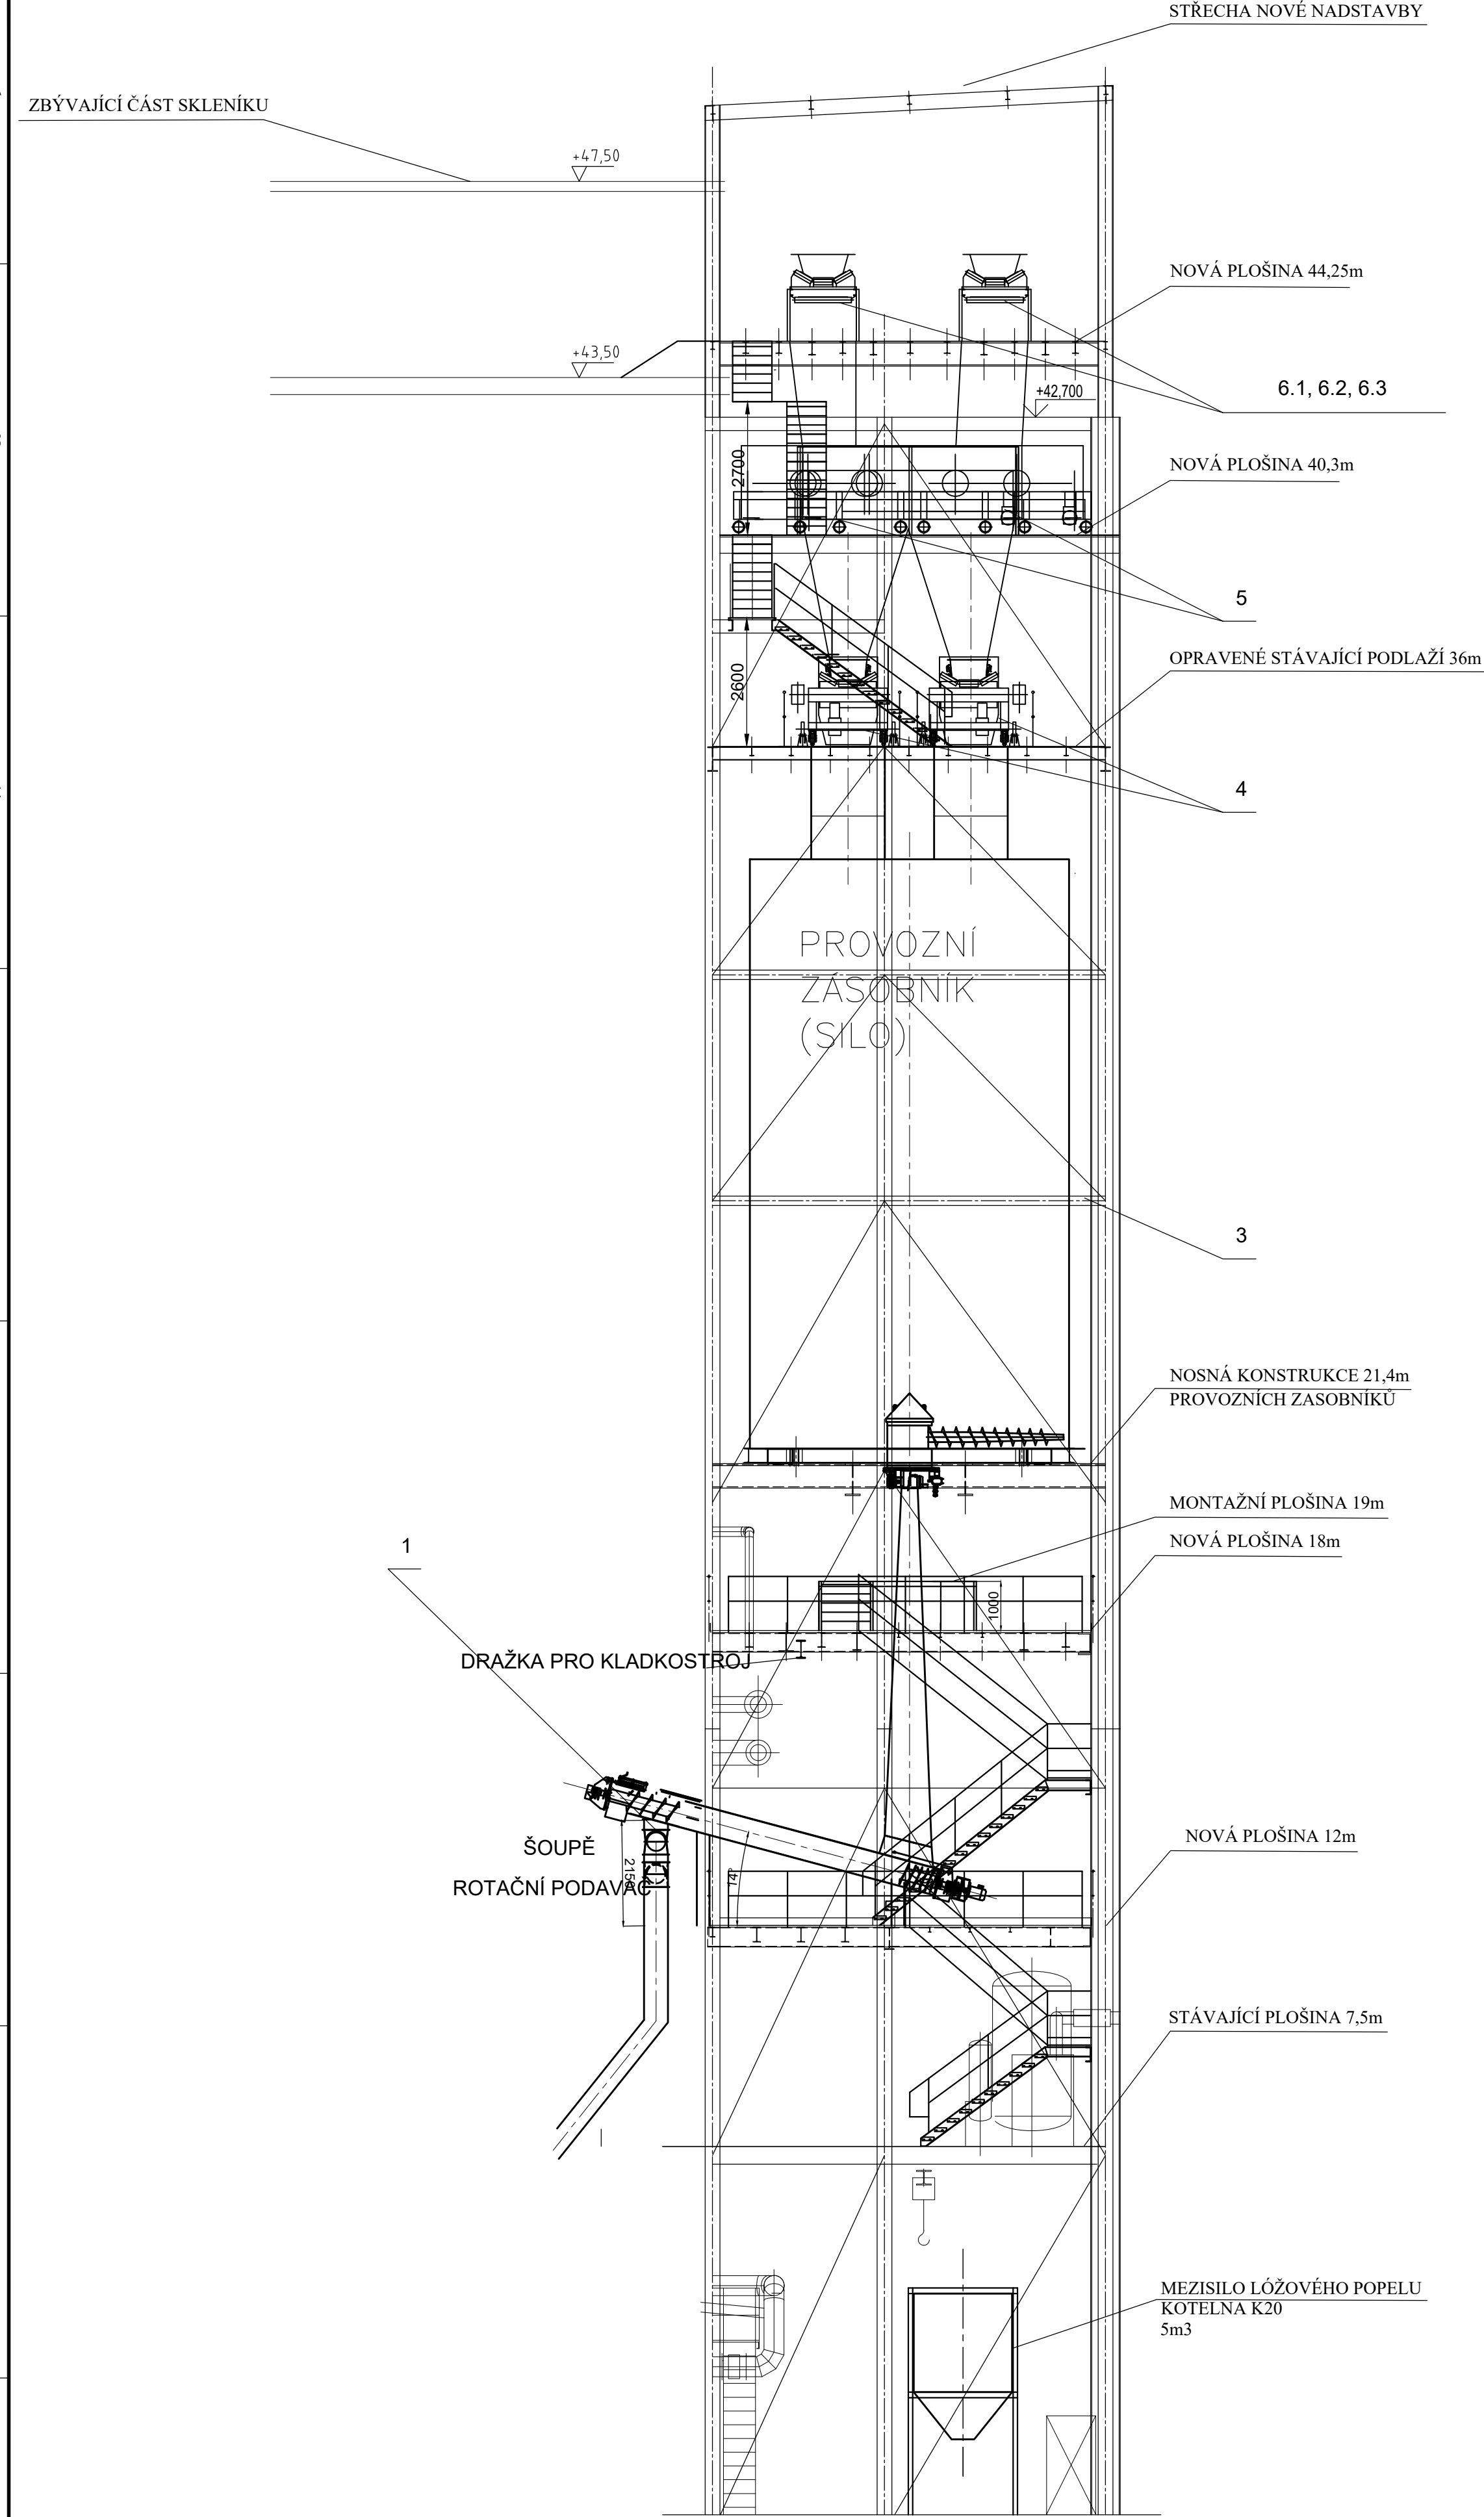

POHLED A

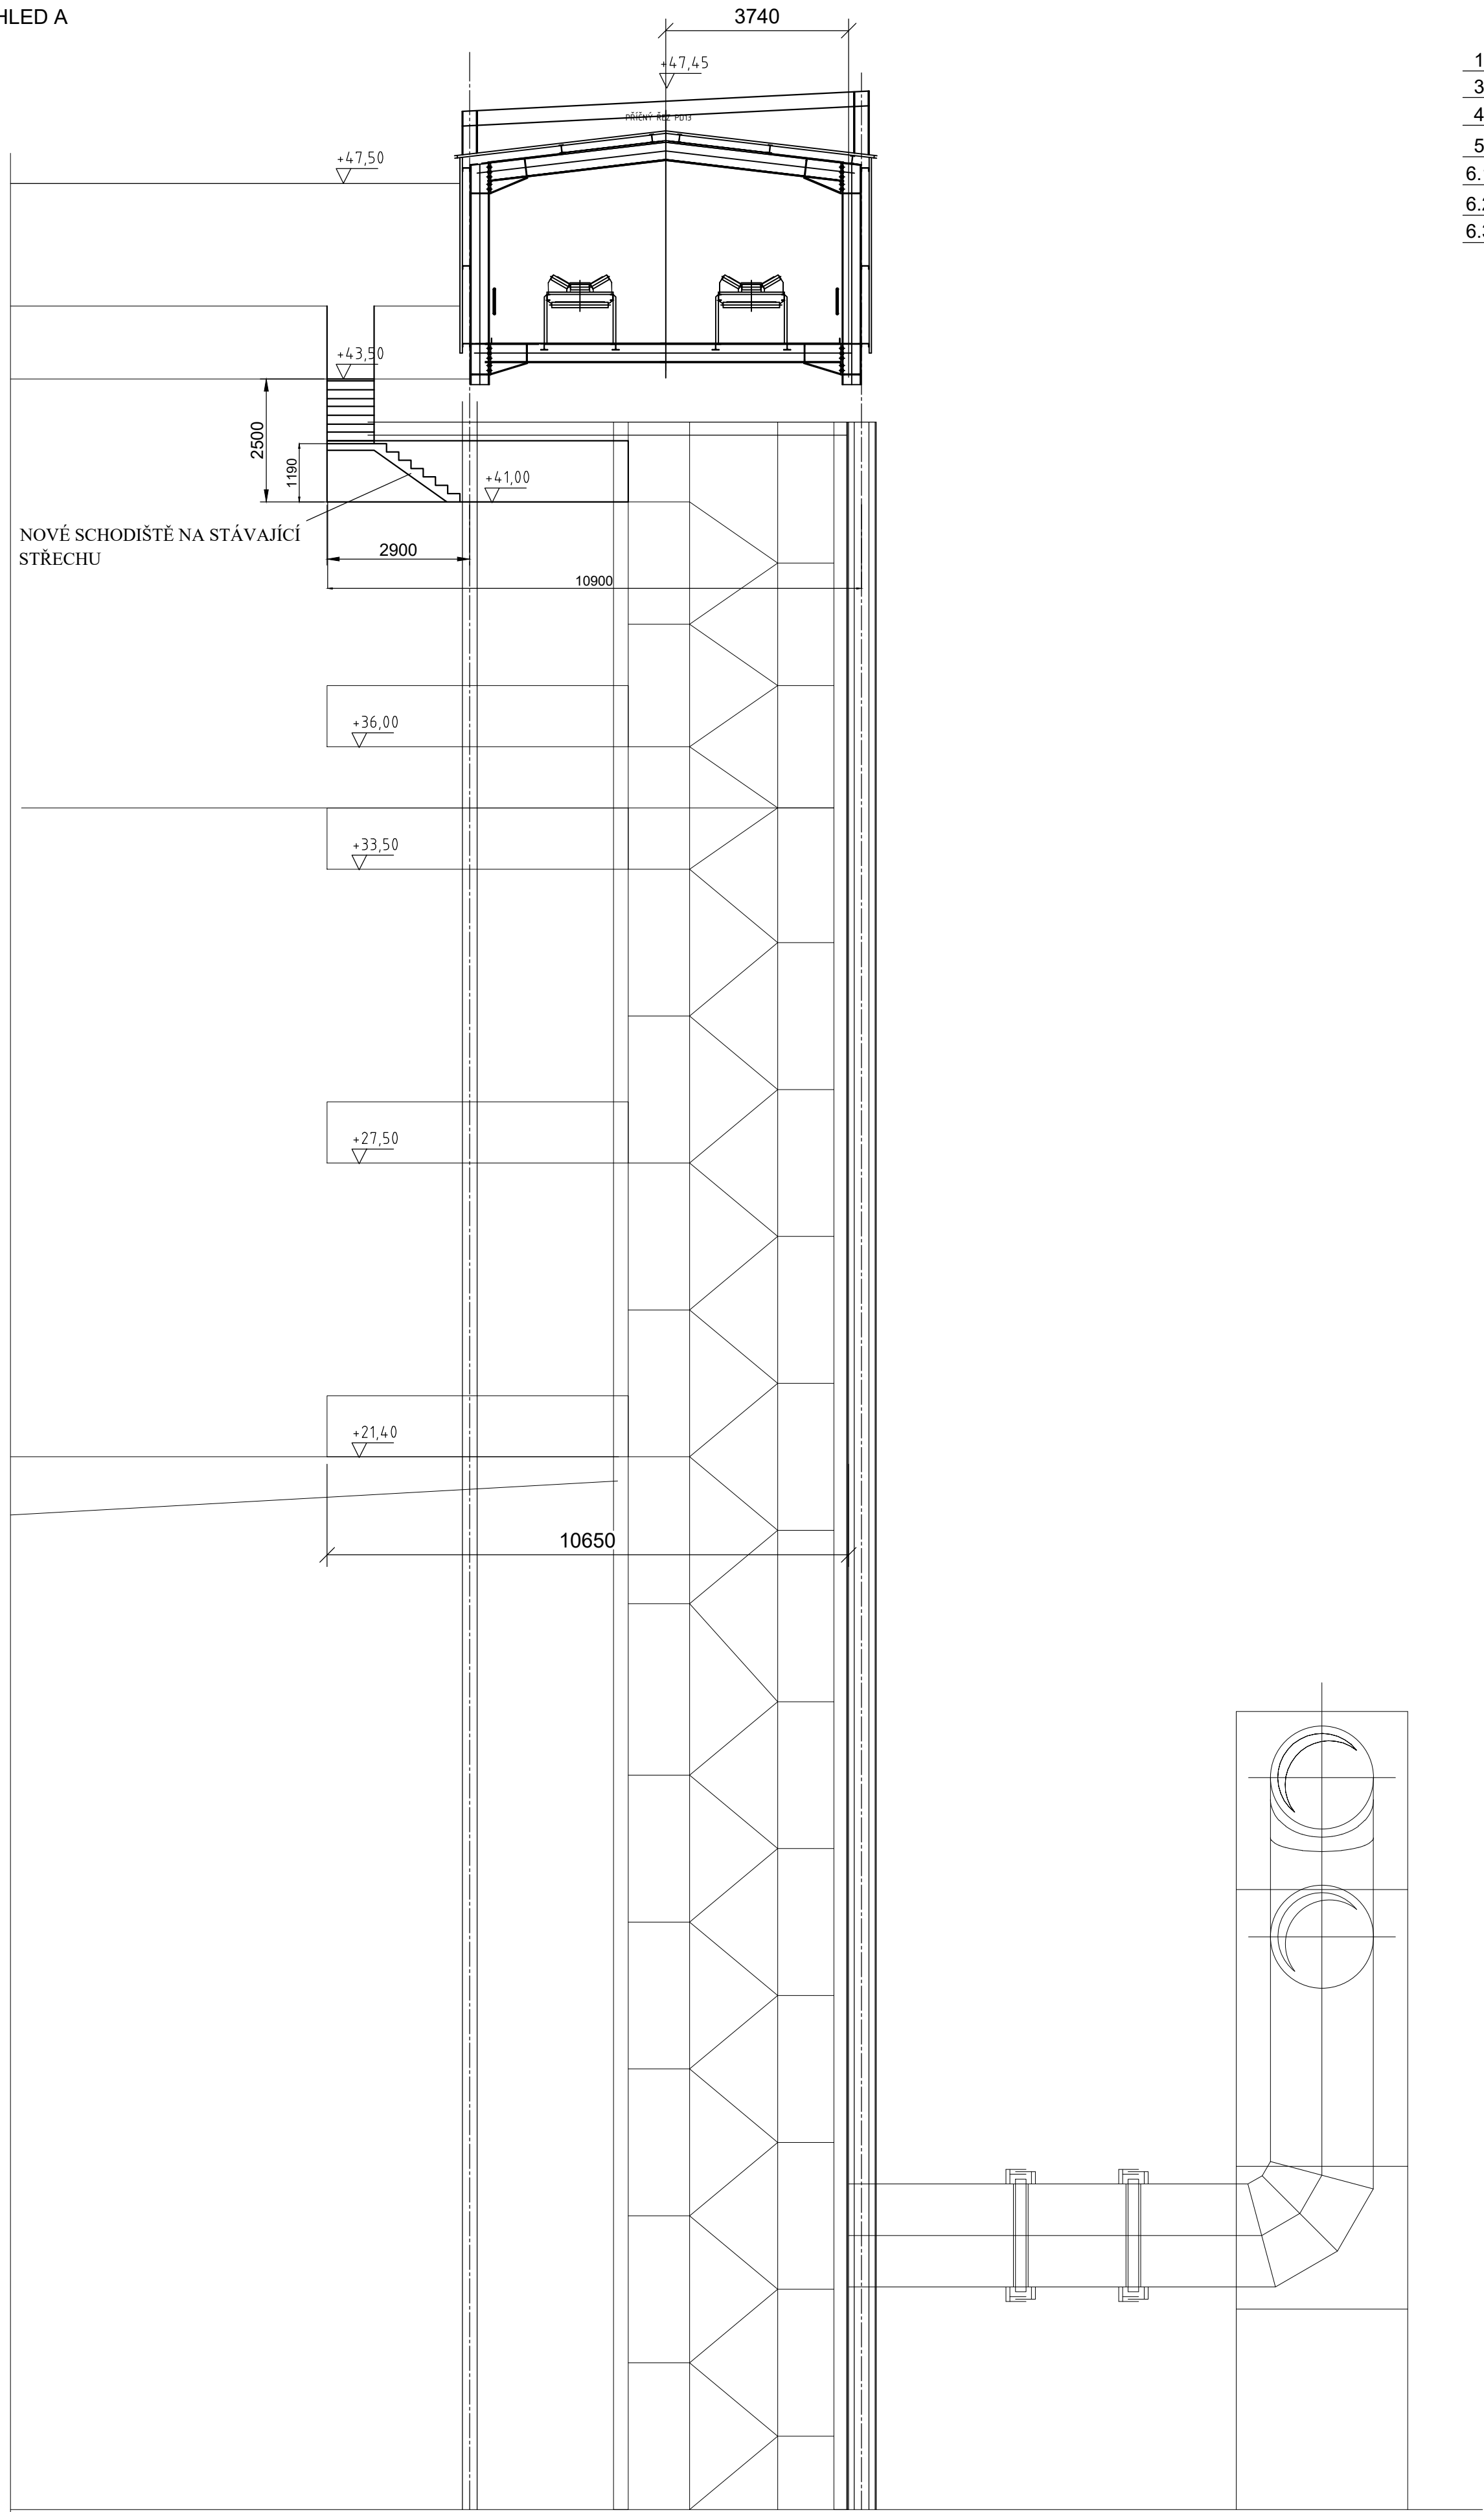

- 1 ŠNEKOVÉ DOPRAVNIKY DO KOTLŮ
- 3 Silo ŠTĚPKY 400 m3
- 4 PASOVÝ DOPRAVNÍK, PD16
- 5 PASOVÝ DOPRAVNÍK, PD15
- 6.1 PASOVÝ DOPRAVNÍK, PD13– Poháněcí stanice
- 6.2 PASOVÝ DOPRAVNÍK, PD13– Střední část
- 6.3 PASOVÝ DOPRAVNÍK, PD13– Střední část v místě bočního vedení

±0,00=209,65



Magistrů 1275/13
140 00 Praha 4, Michle

ZAKÁZKOVÉ ČÍSLO: 0404T21

STUPEŇ: DOKUMENTACE DSP

DATA: 12/2023

AKCE: MODERNIZACE TEPLÁRNY MLADÁ BOLESLAV
DOKUMENTACE PRO VYDÁNÍ STAVEBNÍHO POVOLENÍ

NAZEV: PS 205 a PS 206

REKONSTRUKCE KOTLŮ K80, K90

ŘEZ V ŘADĚ Y40, POHLED A

KONTROLA: A ZODPOVÍDÁ: ING. CHISTYAKOV

ARCHIVNÍ ČÍSLO: S404T21-DP205-020

MĚŘÍTKO: 1:100

POČET AK: 8

REVIZE: 0

LIST: