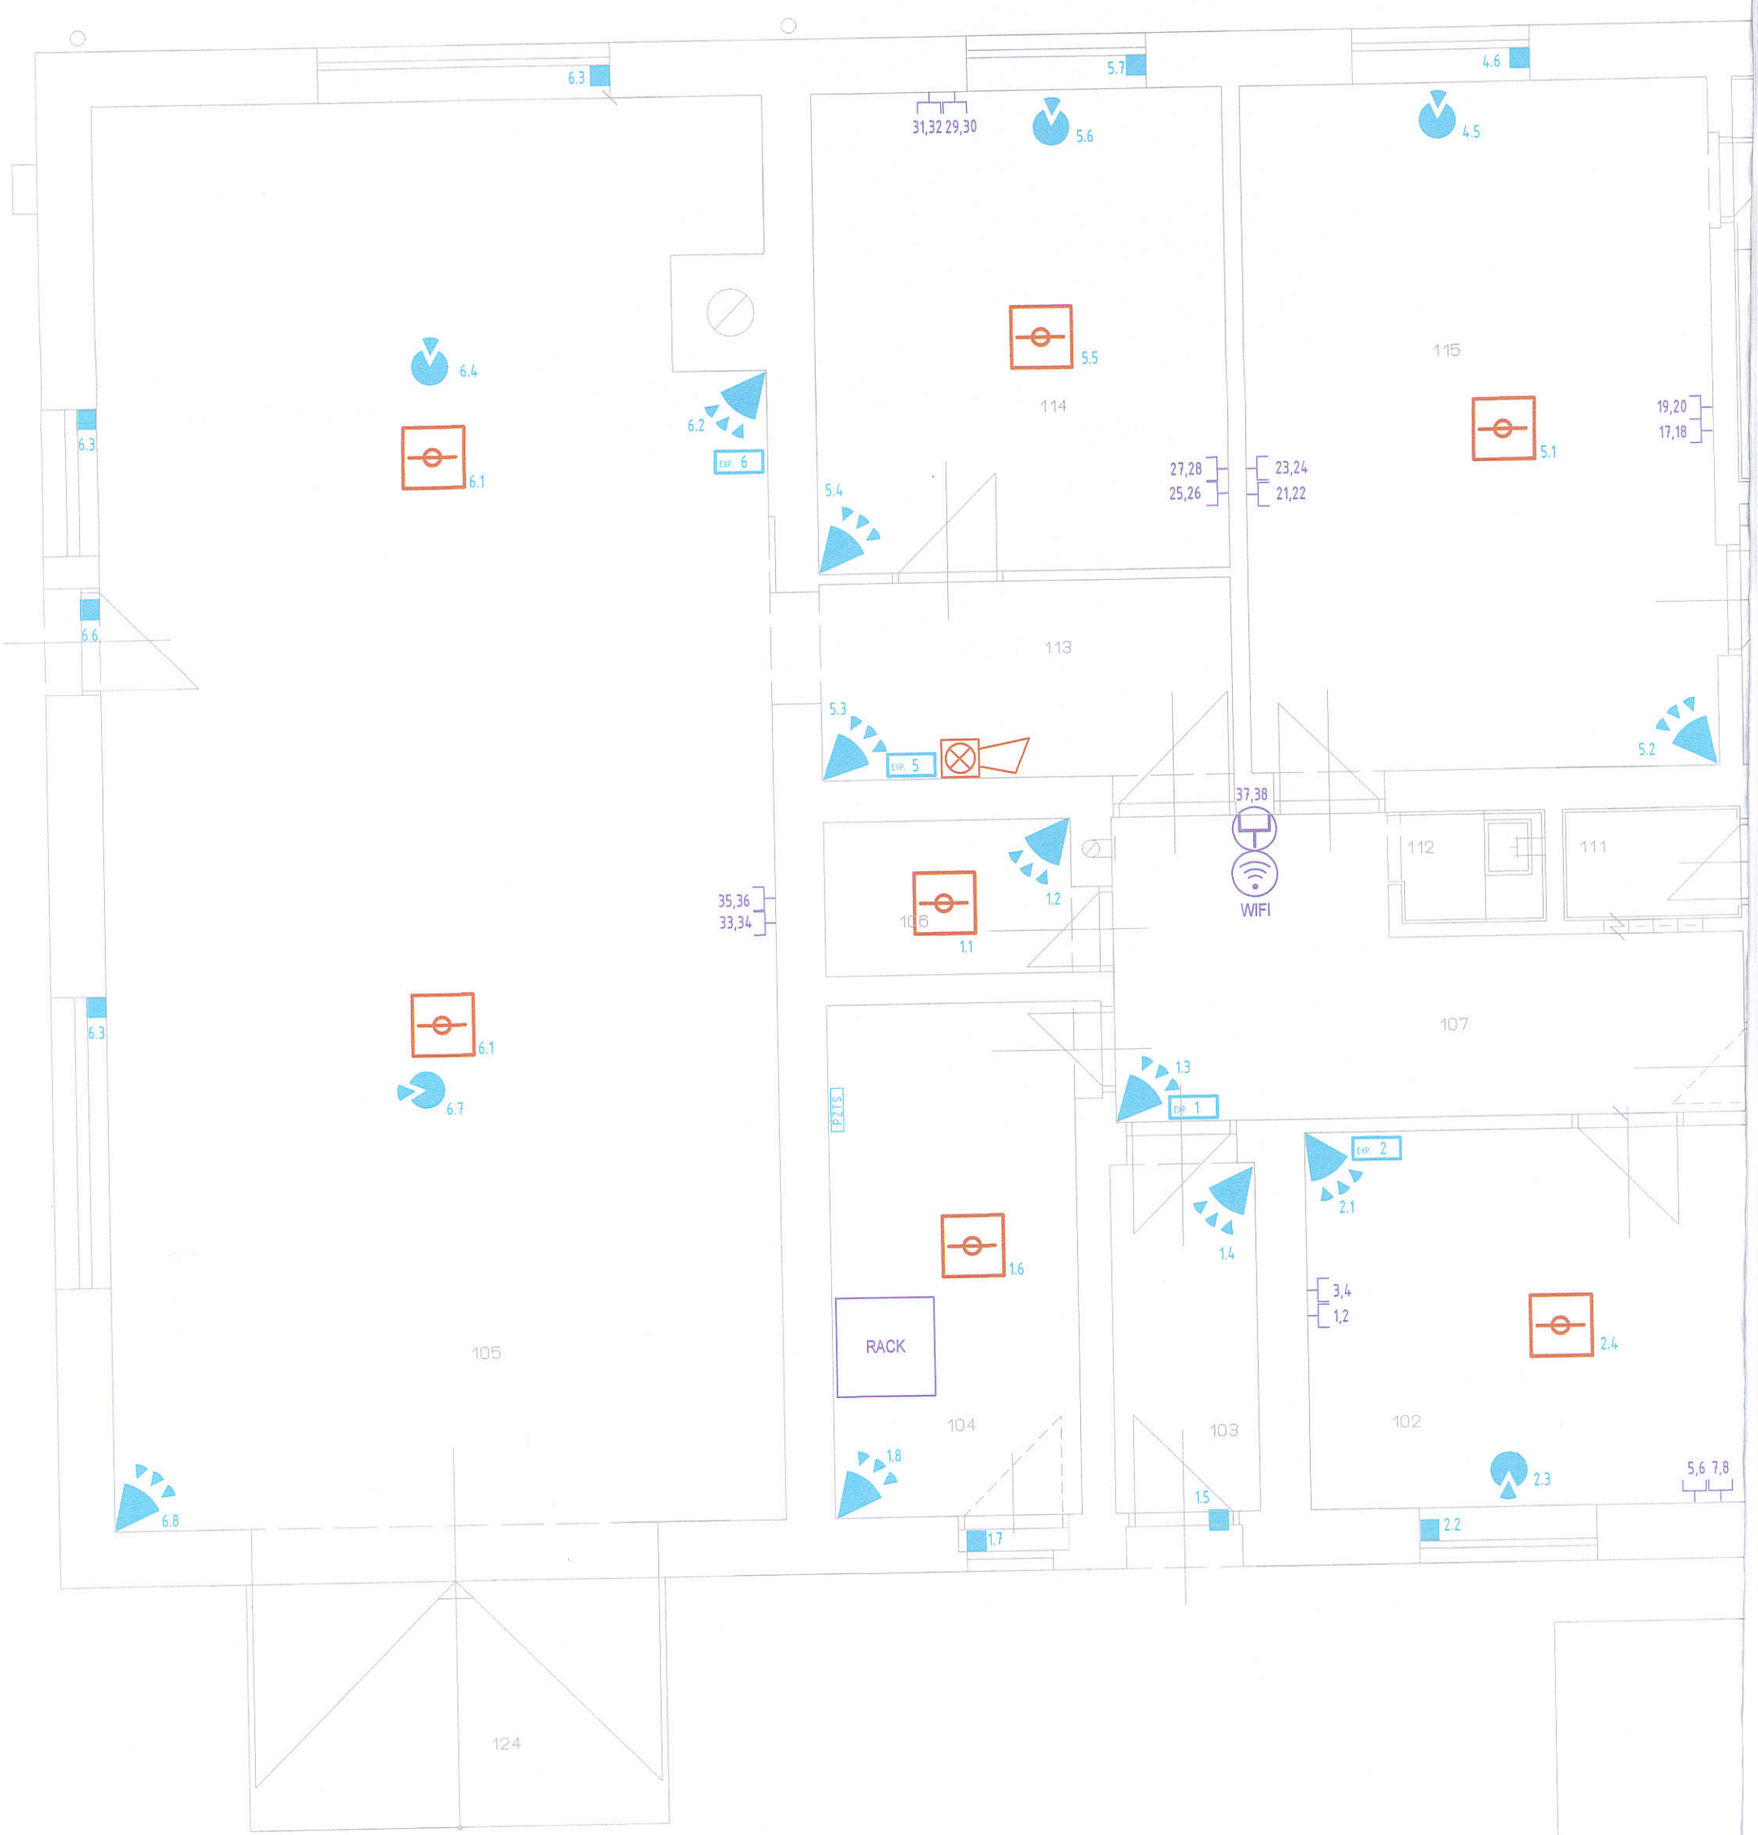OMUNIKACE PŮDORYS 1.NP