


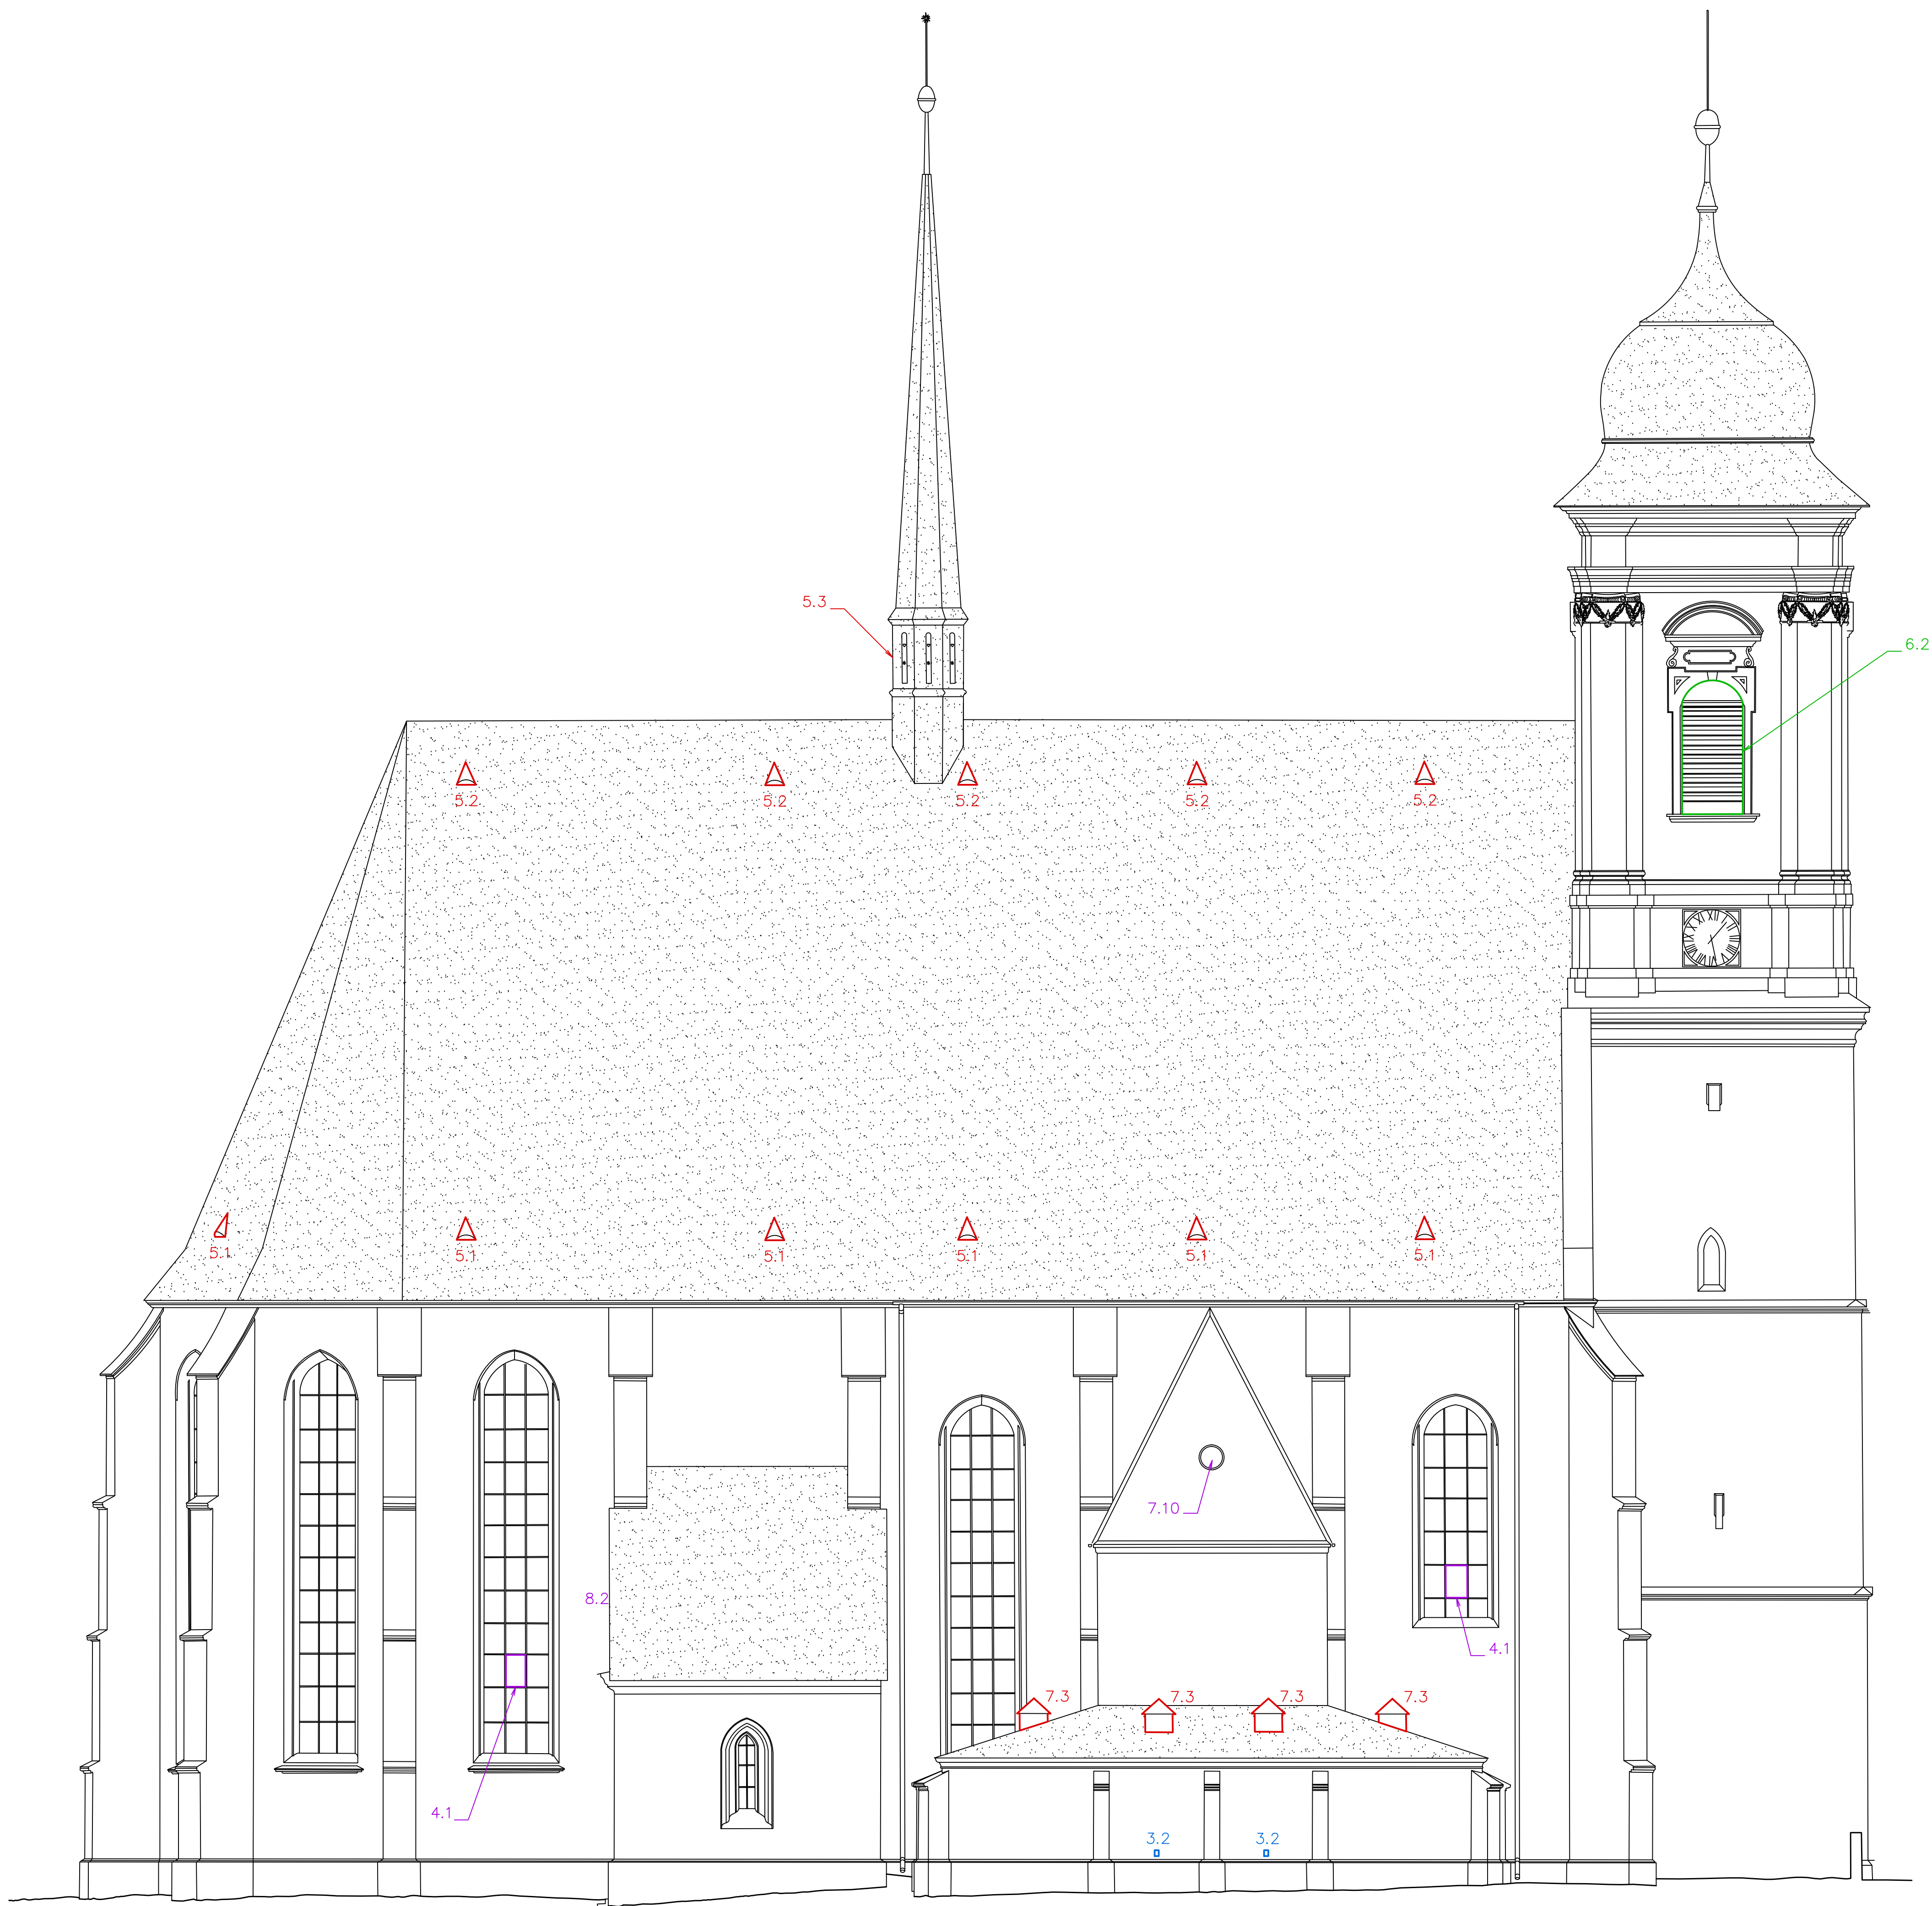

3. Sanační a větrací systém soklů v hrobce
3.2 odvětrání dutinou ve stěně (viz v.č. D.1.1.1.j4)

4. Větrací systém kostel – loď
4.1 okna (viz v.č. D.1.1.1.k1)

5. Větrací systém kostela – krov
5.1 větrací vikýřek – dolní řada (viz v.č. D.1.1.1.g2)
5.2 větrací vikýřek – horní řada (viz v.č. D.1.1.1.g2)
5.3 sanktusní věžička (viz v.č. D.1.1.1.g3)

6. Větrací systém kostel – věž
6.2 benátské žaluzie

7. Větrací systém hrobka
7.3 nástavec větracího otvoru (viz v.č. D.1.1.1.j3)
7.10 kulaté okno ve štítu hrobky

8. Větrací systém sakristie

8.2 obdélníkový otvor ve štítu – okenníčka

STABIL
Stabil s.r.o., 603 00 Brno, Hlinky 142e

REVIZE 09/2019
VEDOUcí PROJEKTANT: Ing. Petr Daniel

 Ing. Jan Červenák V Chloupkách 31, 19800 Praha 9 IČO: 12288542 tel. 284822535, fax. 284822539 e-mail: cervenak.tp@gmail.com	OBJEDNAVATEL Římskokatolická farnost Doubravník		ODP. PROJEKT. Ing. Jan Červenák ODP. DIAGNOST. Ing. Jan Červenák	
	AKCE Revitalizace kostela Povyšení sv. Kříže v Doubravníku		ZPRAC. DOKUM. Ing. Vladimír Nagel MgA. Matěj Jakoubek Iva Mzyková	
	VÝKRES ODVĚTRÁNÍ POHLED NA SZ STĚNU		STUPEŇ FORM. MĚR.	D.1.1.1.e
			DPP 8xA4 1:100 DATUM 12.2016	ČÍSLO VÝKRESU