


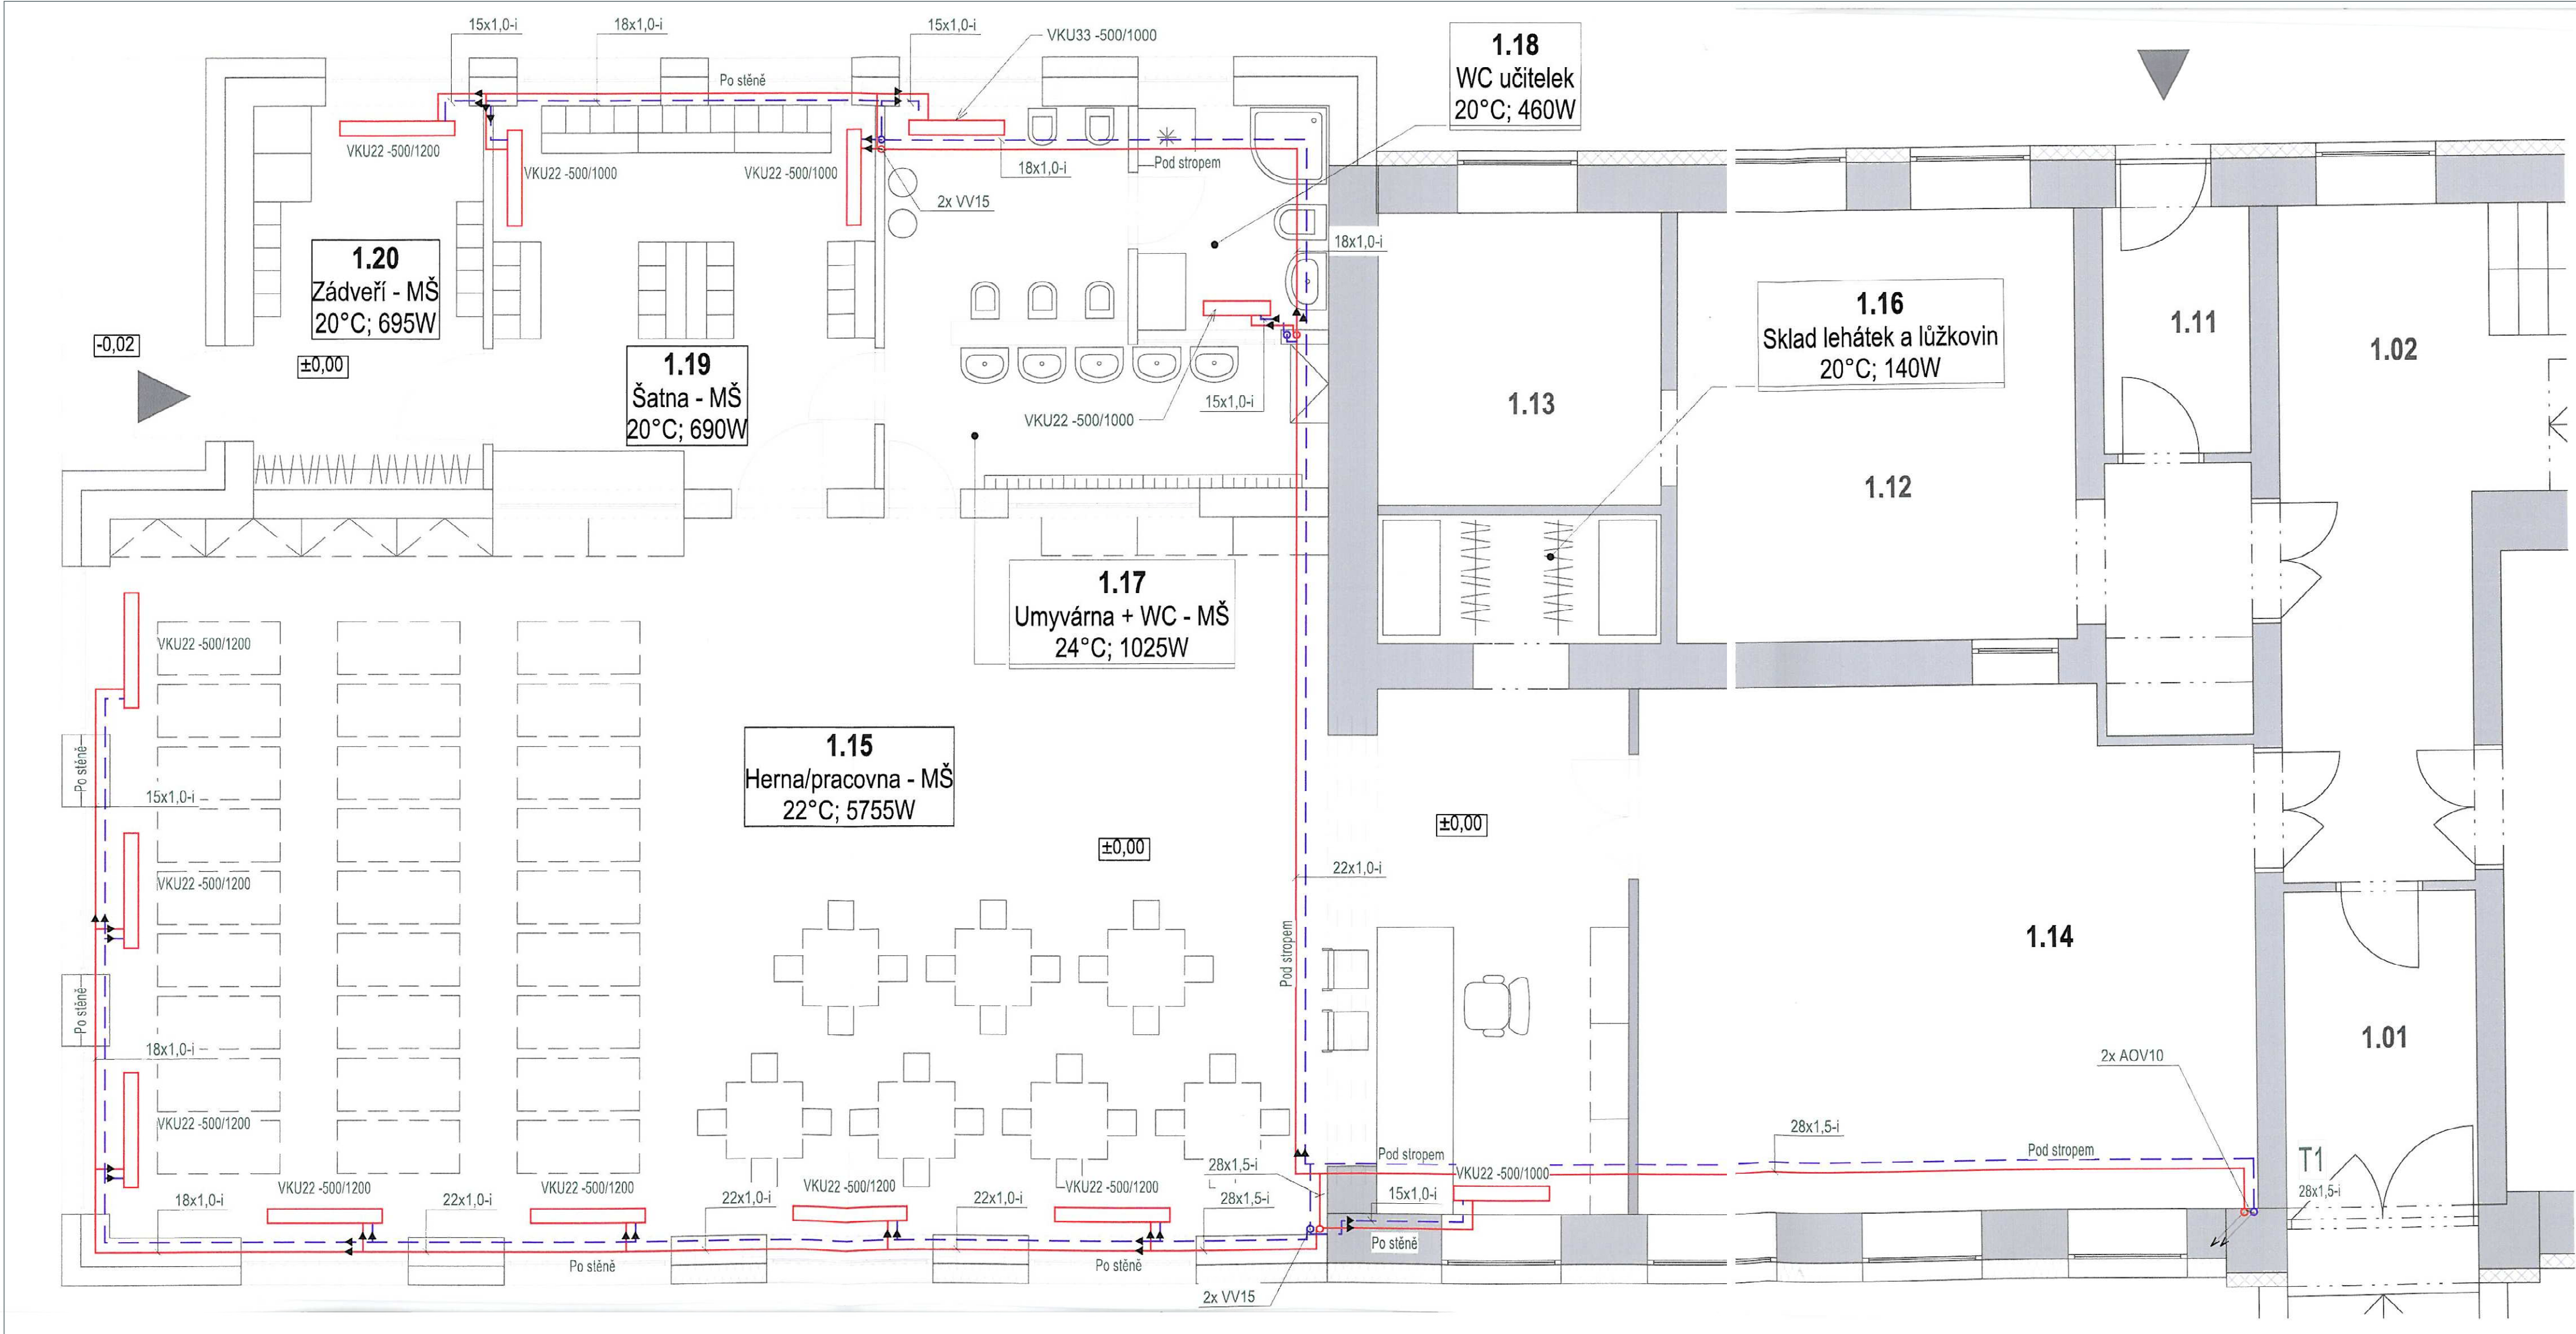

LEGENDA ZNAČENÍ OTOPNÝCH TĚLES

NAVRHOVANÉ DESKOVÉ TOPNÉ TĚLESO TEPLOVODNÍ

Obsahuje:

- odvzdušňovací ventilu, bočních krytů, horní mřížky a sady navlčacích konzol.
- vývody - vnitřní závit G 1/2
- nutno připojit na soustavu s nuceným oběhem topné vody
- otopná tělesa budou opatřeny termostatickou hlavici a ventilem
- připojení přes kompaktní přípojovací armaturu s roztečí 50 mm

ZNAČENÍ OTOPNÉHO TĚLESA

VK 20 - 500 / 1000

Výška otopného tělesa

Šířka otopného tělesa

Typ otopného tělesa

COMFORT - M 750 / 1500

Výška otopného tělesa

Šířka otopného tělesa

Typ otopného tělesa

LEGENDA ZNAČENÍ POTRUBÍ

PŘÍVODNÍ POTRUBÍ TOPNÉ VODY OTOPNÝCH TĚLES-MĚDĚNÉ,
POTRUBÍ IZOLOVÁNO NAVLEKOVOU IZOLACÍ TL. 30mm

VRÁTNÉ POTRUBÍ TOPNÉ VODY OTOPNÝCH TĚLES-MĚDĚNÉ,
POTRUBÍ IZOLOVÁNO NAVLEKOVOU IZOLACÍ TL. 30mm

POZNÁMKA:

- PŘED ZAPOČETÍM DEMONTÁŽE OTOPNÝCH TĚLES BUDE VODA VYPUŠTĚNA Z OTOPNÉHO SYSTÉMU
- NÁSLEDNĚ SE PROVEDE DEMONTÁŽ OTOPNÝCH TĚLES A PROVEDE SE DEMONTÁŽ PŘÍVODNÍHO POTRUBÍ K RUŠENÝM OTOPNÝM TĚLES

-VŠEKERÉ ZMĚNY NUTNO KONZULTOVAT S PROJEKTANTEM.

-V DOBĚ PROJEKČNÍCH PRACÍ NEBYLO MOŽNO ZJIŠTIT PŘESNÉ VEDENÍ STUPACÍHO POTRUBÍ

PRI DEMONTOVÁNÍ STÁVAJÍCÍCH VEDENÍ SÍTÍ BUDOU TRASY MAPOVÁNY

A V RÁMCI AUTORSKÉHO DOZORU NA STAVBĚ

MOHOU BÝT NAVRŽENÉ TRASY NA ZÁKLADĚ TÉCHTO ZJIŠTĚNÍ UPRAVENY OPROTI PROJEKTU.

Teplotní spád 65/50

ZODPOVĚDNÝ PROJEKTANT Ing. Marian Krišchke		VYPRACOVAL Ing. Marian Krišchke		 KRAKOVSKÁ 1085/33, 70030 Ostrava	
INVESTOR	Obec Olbramice, Prostrná 132, Olbramice, 742 83 Klimkovice			STUPĚN PD	DPS
NÁZEV AKCE	PŘÍSTAVBA ZŠ A MŠ OLBRAMICE			DATUM	01/2018
MÍSTO STAVBY	Olbramice, parc. č. 294, 297			ZAK. ČÍSLO	18-0205
OBJEKT	-			FORMÁT	4x A4
ČÁST	D.1.4 TECHNIKA PROSTŘEDÍ STAVBY - VYTÁPĚNÍ			MĚŘÍTKO	ČÍSLO VÝKRESU:
OBSAH	Půdorys 1.NP			1:50	02