



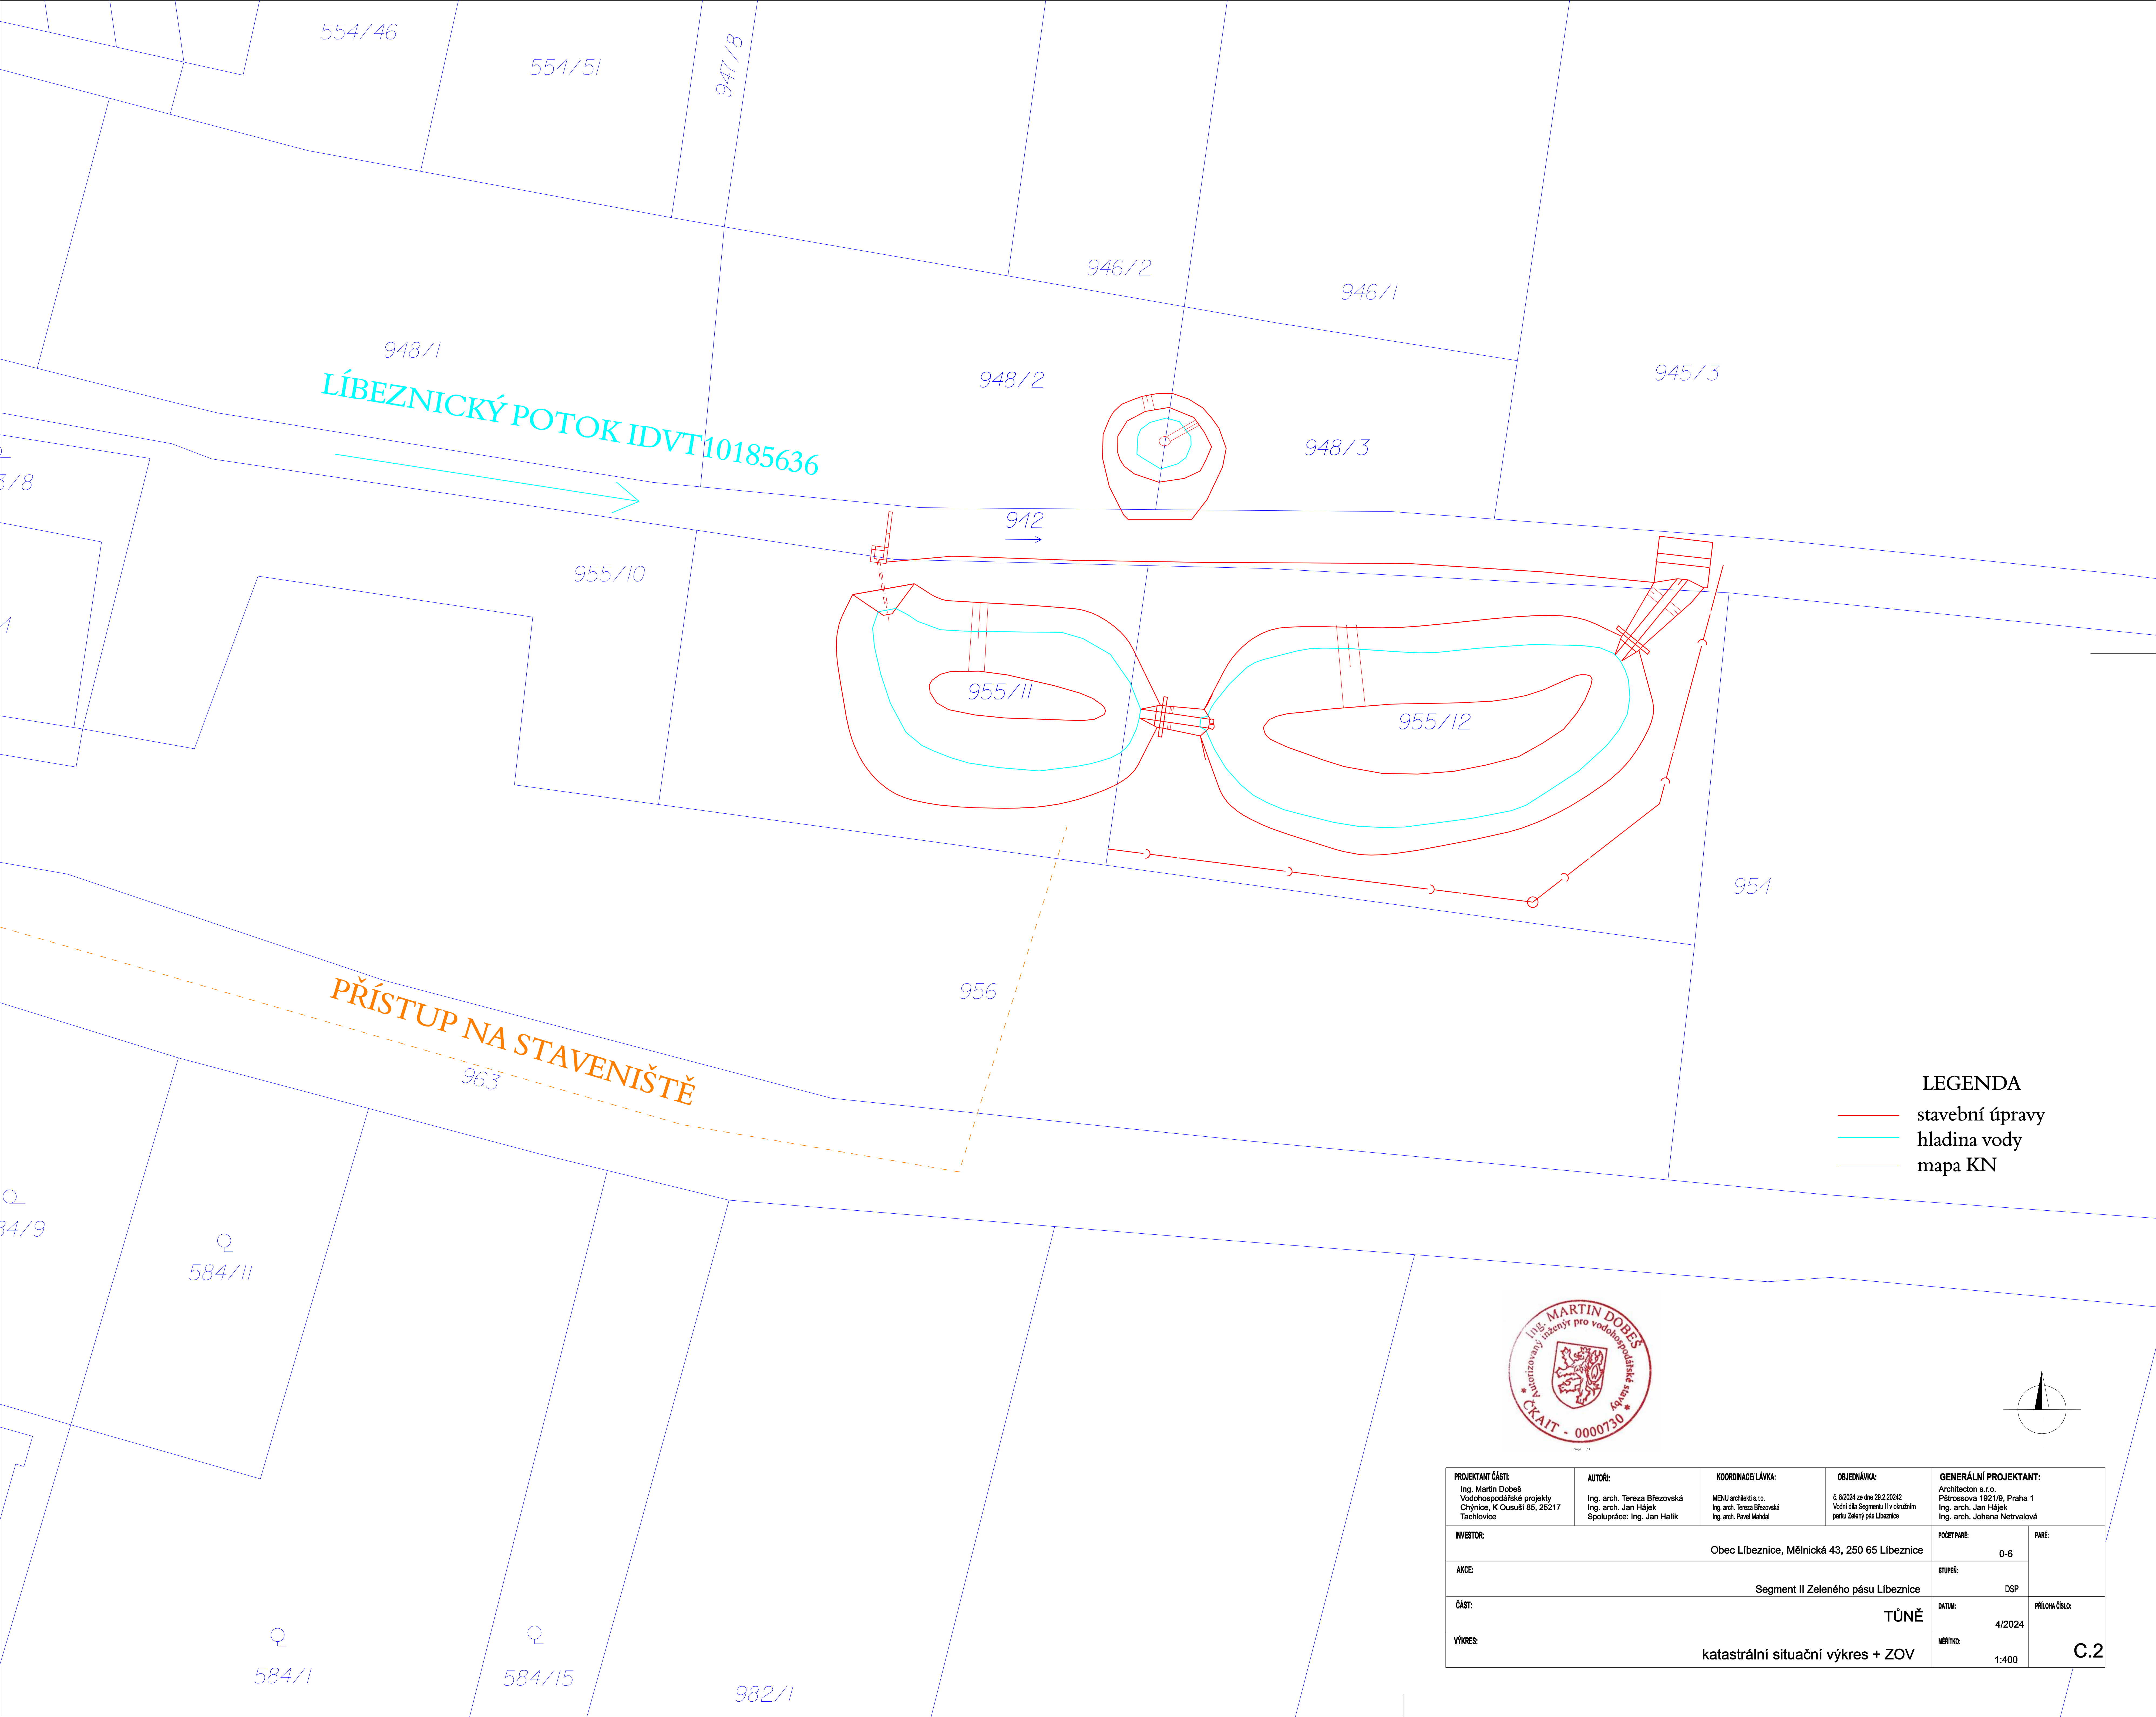

- LEGENDA
- stavební úpravy
  - hladina vody
  - mapa KN

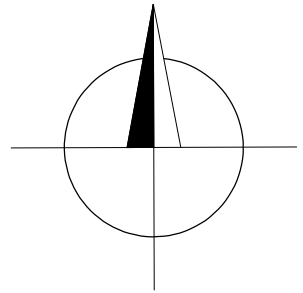

|   |                                                                                              |   |   |   |                       |
|---|----------------------------------------------------------------------------------------------|---|---|---|-----------------------|
| PROJEKTANT ČÁSTI:<br>Ing. Martin Dobeš<br>Vodohospodářské projekty<br>Chýnínsko, K Oloušské 66, 25217<br>Tachlovice | AUTORI:<br>Ing. arch. Tereza Březovská<br>Ing. arch. Jan Hájek<br>Spolupráce: Ing. Jan Halík | KOORDINACE LÁVKA:<br>MENÚ architekti s.r.o.<br>Ing. arch. Tereza Březovská<br>Ing. arch. Pavel Mehlal | OBJEDNÁVKA:<br>č. 8/2024 ze dne 28.2.2024<br>Vodní díla Segmentu II v okružním<br>parku Zelený pás Libeznice | GENERÁLNÍ PROJEKTANT:<br>Architecton s.r.o.<br>Přetrossova 1921/8, Praha 1<br>Ing. arch. Jan Hájek<br>Ing. arch. Johana Netřvalová |                       |
| INVESTOR:<br>Obec Libeznice, Mělnická 43, 250 65 Libeznice                                                          |                                                                                              |   |   | POČET PÁŘÍ:<br>0-6   | PÁŘÍ:                 |
| AKCE:<br>Segment II Zeleného pásu Libeznice                                                                         |                                                                                              |   |   | STUPEŇ:<br>DSP   |                       |
| ČÁST:<br>TÚNĚ   |                                                                                              |   |   | DATUM:<br>4/2024   | PŘÍLOHA ČÍSLO:<br>C.2 |
| VÝKRES:<br>katastrální situační výkres + ZOV                                                                        |                                                                                              |   |   | MĚŘÍTKO:<br>1:400   |                       |