

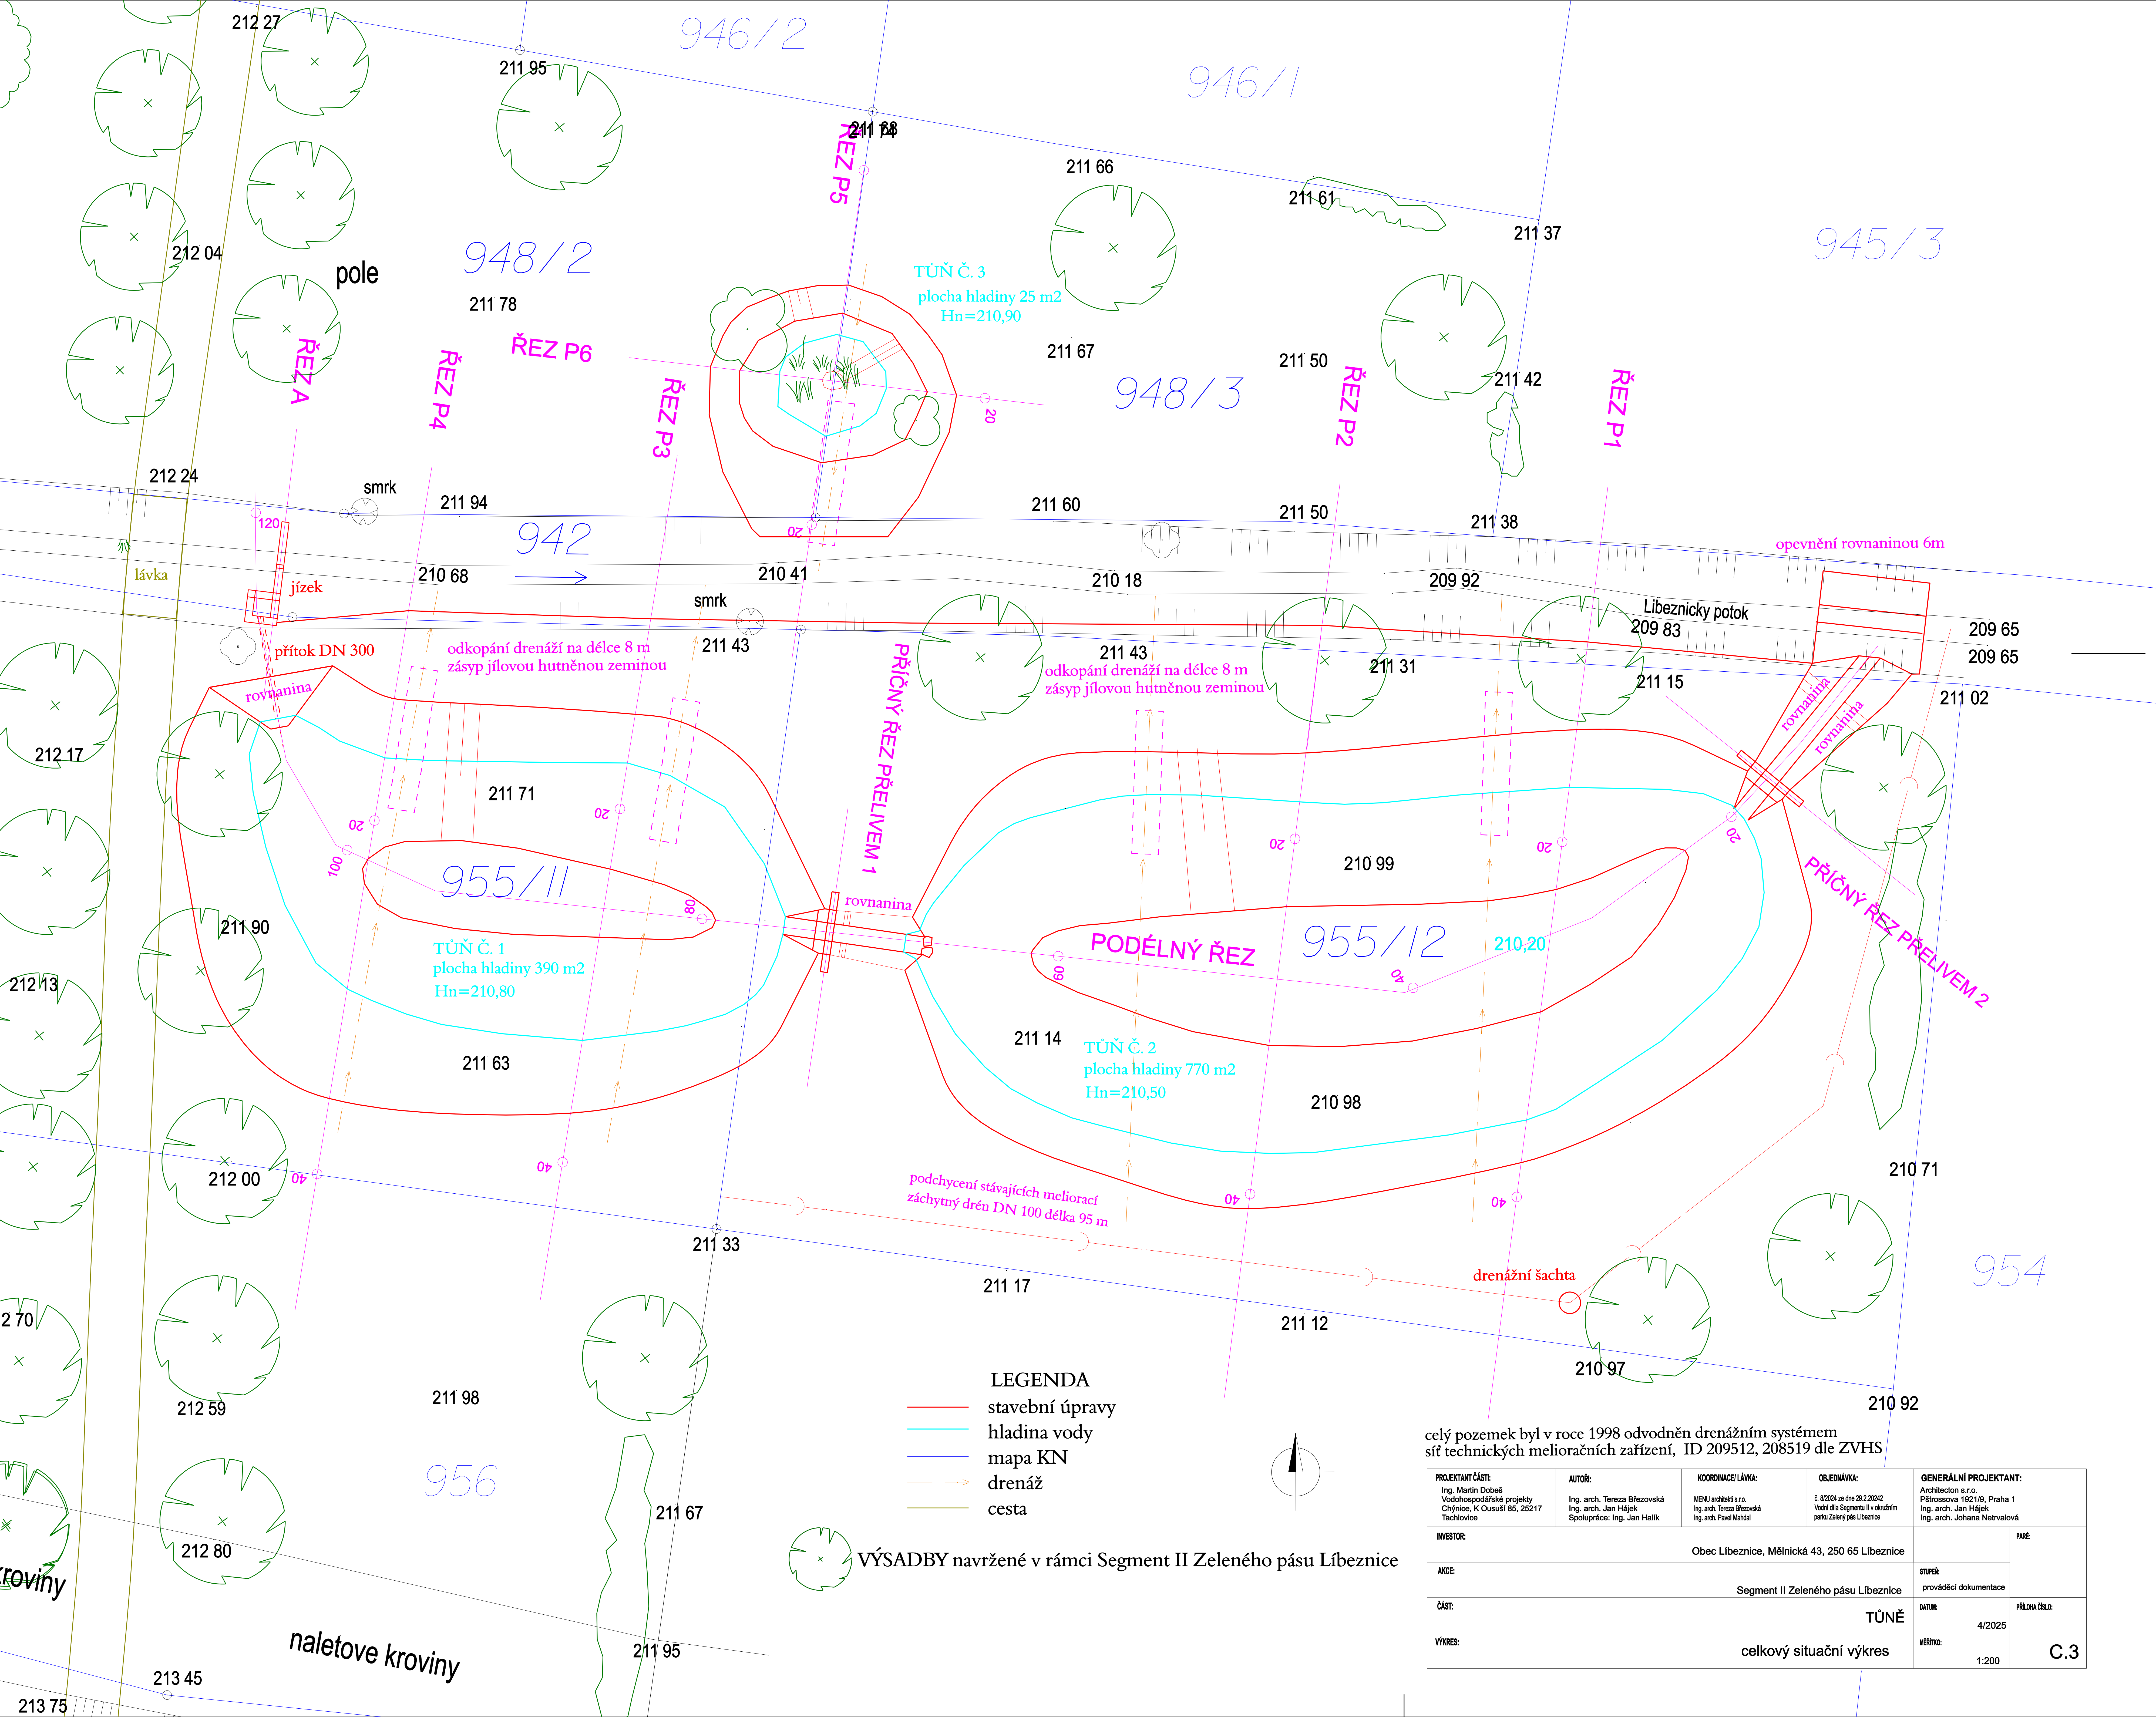


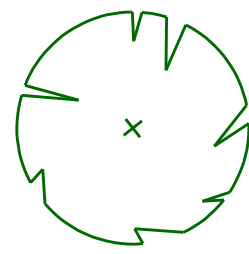

- LEGENDA**
- stavební úpravy
 - hladina vody
 - mapa KN
 - drenáž
 - cesta

 **VÝSADBY** navržené v rámci Segment II Zeleného pásu Libeznice

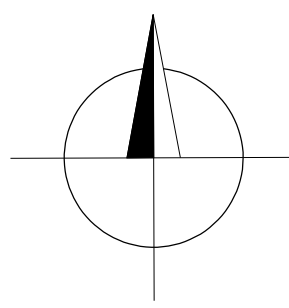

celý pozemek byl v roce 1998 odvodněn drenážním systémem
sít technických melioračních zařízení, ID 209512, 208519 dle ZVHS

PROJEKTANT ČÁSTI: Ing. Martin Dobeš Vodohospodářské projekty Chýrnice, K Ousůš 85, 25217 Tachlovice	AUTORŮ: Ing. arch. Tereza Březová Ing. arch. Jan Hájek Spolupráce: Ing. Jan Halík	KOORDINACE/LÁVKA: MENU architekti s.r.o. Ing. arch. Tereza Březová Ing. arch. Pavel Malátl	OBJEDNÁVKA: č. 8/2024 ze dne 23.2.2024 Votní díla Segmentu II v okružním parku Zelený pás Libeznice	GENERÁLNÍ PROJEKTANT: Architecton s.r.o. Přátelsova 1921/9, Praha 1 Ing. arch. Jan Hájek Ing. arch. Johana Netřvalová	
INVESTOR: Obec Libeznice, Mělnická 43, 250 65 Libeznice				PŘÍLOHA: PÁSEK:	
AKCE: Segment II Zeleného pásu Libeznice					
ČÁST: TUNĚ				DATUM: 4/2025	PŘÍLOHA ČÍSLO: C.3
VÝKRES: celkový situační výkres				MĚŘÍTKO: 1:200	